

PLAN DE QUARTIER BOURG VIEUX - MARTIGNY			MAITRE DE L'OUVRAGE : MGW Constructions Industrielles SA - Bulle			1858 ALPA-59	
PLAN D'ILLUSTRATION - REZ-DE-CHAUSSEE			ECH.: 1:500	DATE: 14.10.2013	Mod.: 14.11.13 - 26.03.14 - 21.05.14	004	
Rue de l'Industrie 54 - 1950 SION			Projet : O. CHARRIERE SA - rue de Vevey 178 - cp 507 - 1630 Bulle 1				



COMMUNE DE MARTIGNY
Dossier No Plan No
30 JUL. 2014
Approuvé le
aux conditions fixées par le permis
de construire communal,
Services techniques



MAITRE DE L'OUVRAGE : MGW Constructions Industrielles SA - Bulle

1858
ALPA-59

Modifications : 07.11.2013

ECH.: 1:500

DATE: 14.10.2013

001



Rue de l'Industrie 54 - 1950 SION

STW

Recd 10 11 JUN 2013

— JOURNAL DE MARTIGNY

Plan No. _____

30 JUL 2014

APPROUVÉ le fixé par le permis
aux conditions
de construire communal.
Services techniques

Services techniques

PERIMETRE DU PLAN DE QUARTIER



- 

PERIMETRE DU PLAN DE QUARTIER
- 

SECTEUR PUBLIC VILLE - DRANSE
- 

SECTEUR DE CONSTRUCTION A
- 

SECTEUR DE CONSTRUCTION B
- 

SECTEUR D'AMENAGEMENTS PAYSAGERS
- 

SECTEUR DE CIRCULATION & PARCAGE
- 

SECTEUR PUBLIC VILLE - DRANSE

Le requérant : MGW Constructions Industrielles SA

Approuvé par le Conseil Municipal le
Le Président : M.-H. Favre Le Secrétaire : O. Dély

COMMUNE DE MARTIGNY

Plan No.


30 JUIL. 2014

PROUVÉ le

ix conditions fixées par le p mis

3 construire communal.

Services techniques

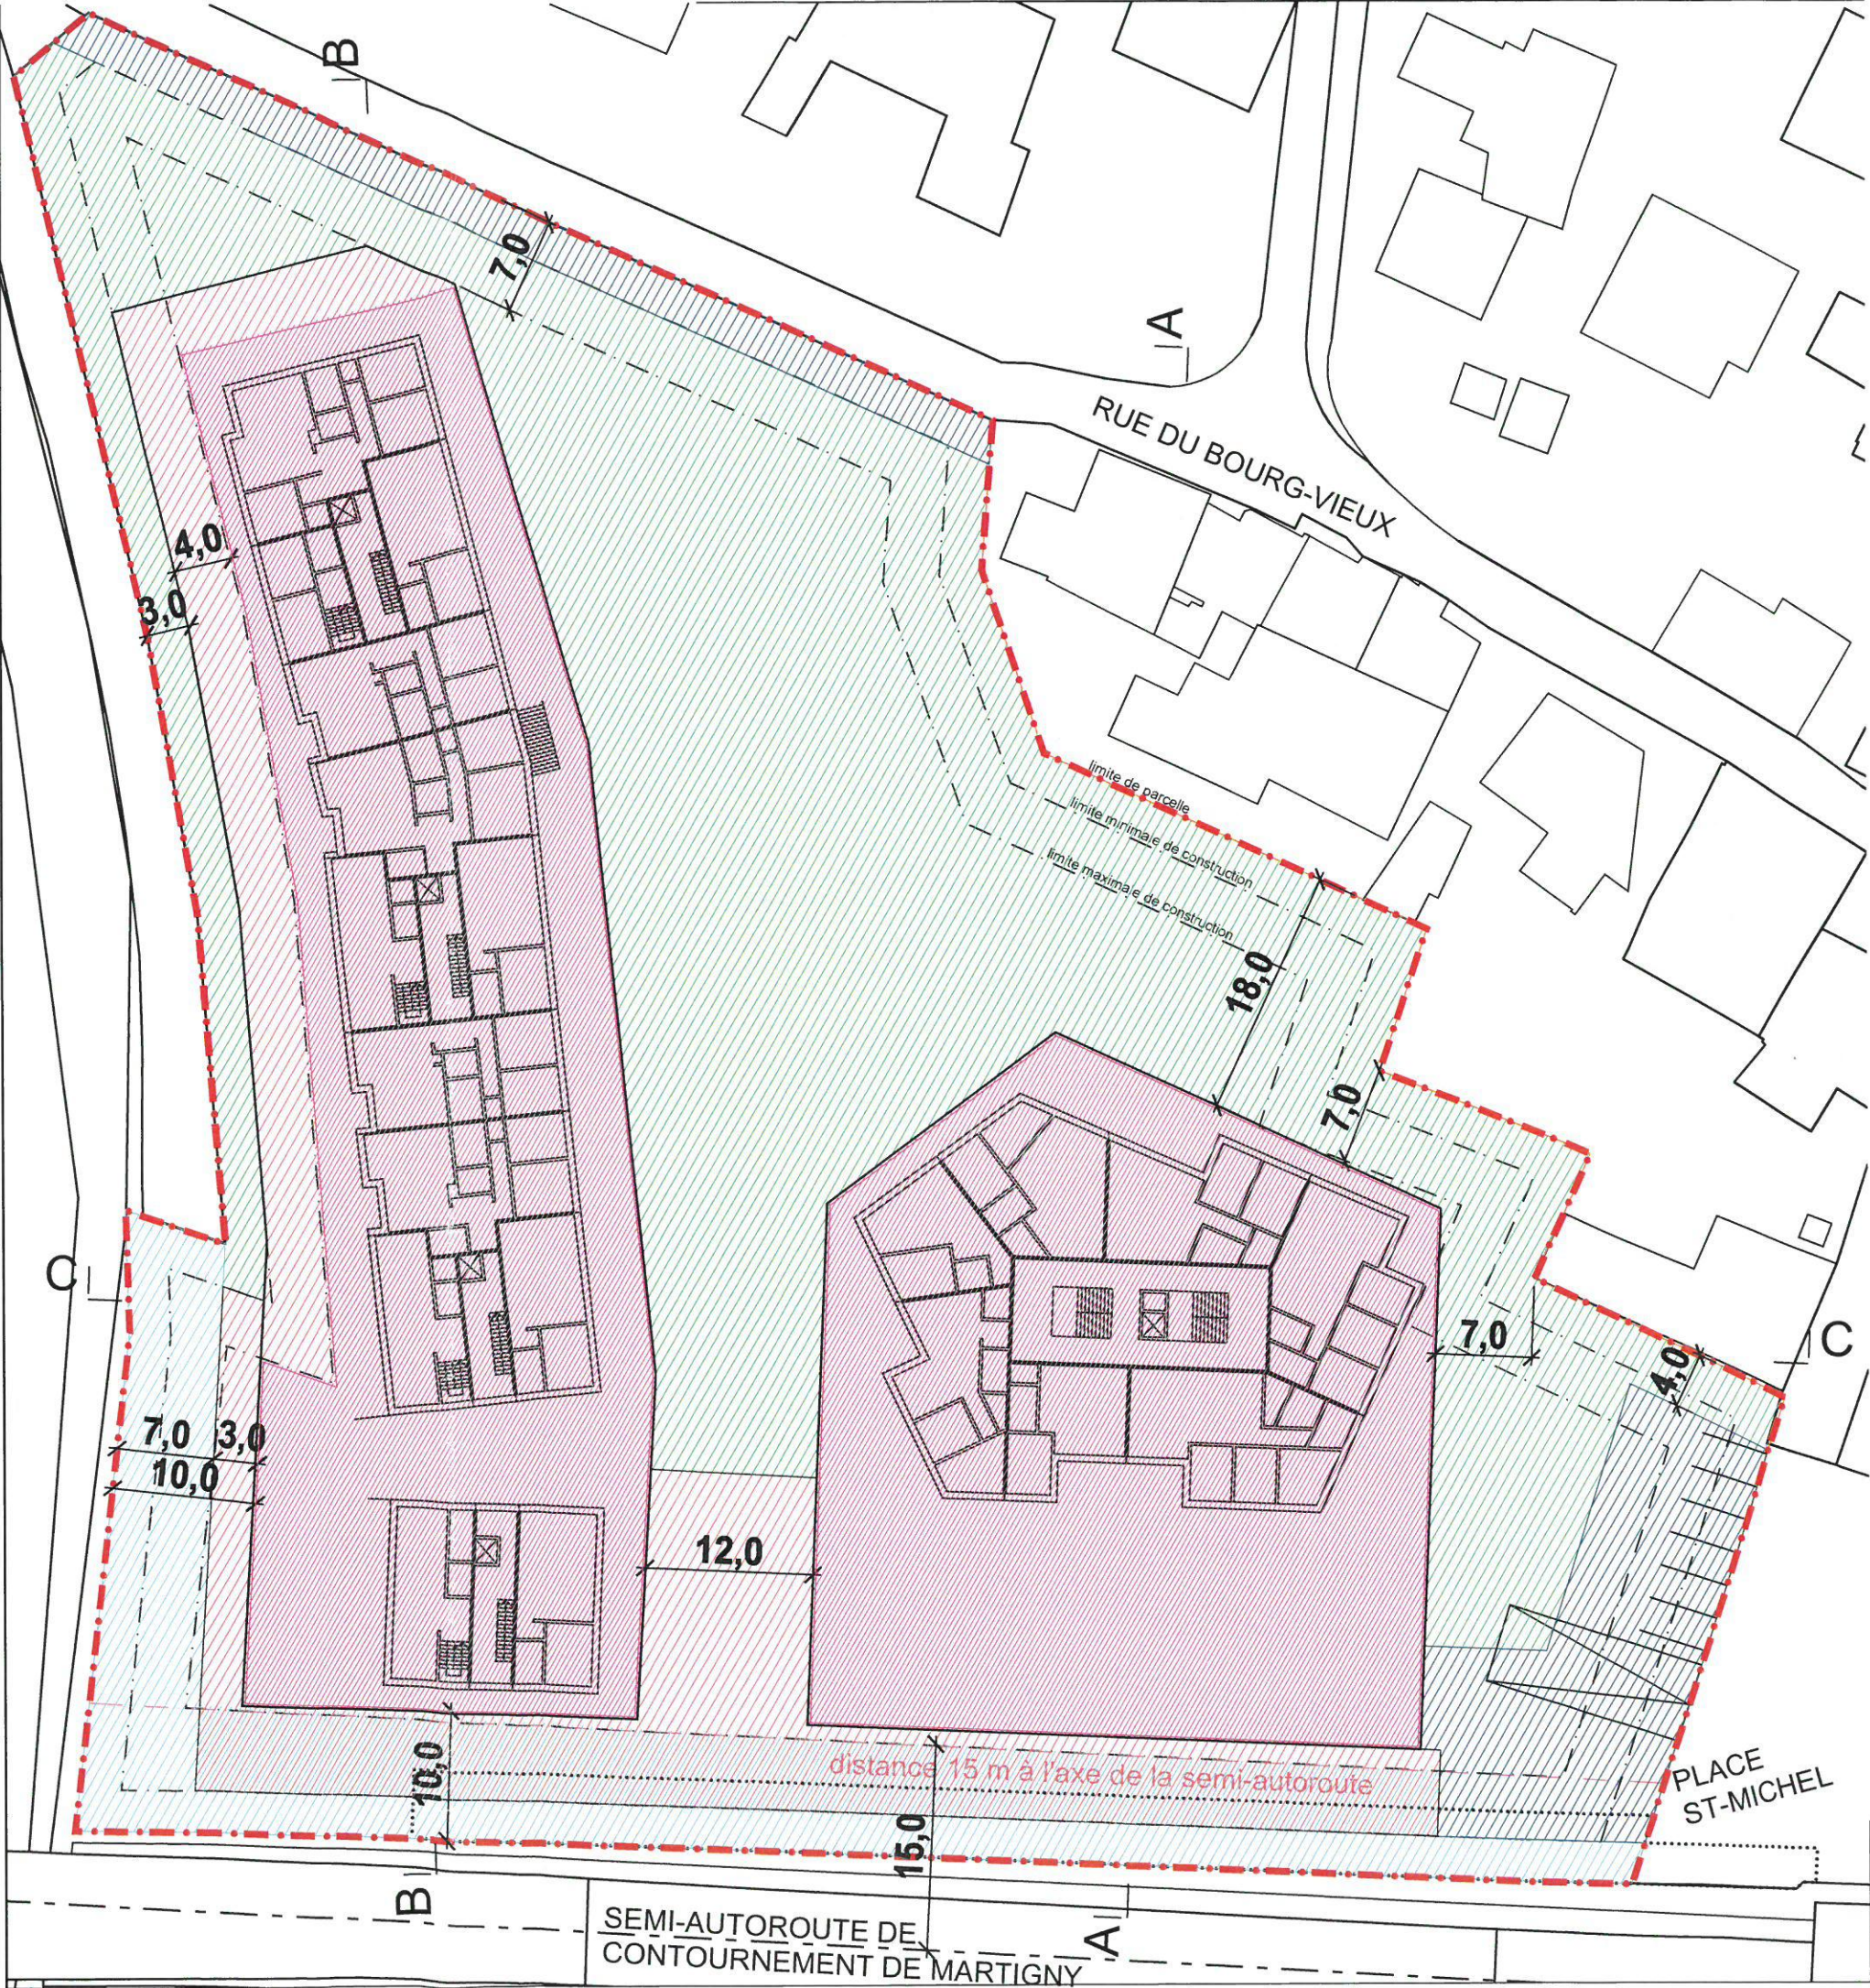

MAITRE DE L'OUVRAGE : MGW Constructions Industrielles SA - Bulle

1858
ALPA-59

DATE: 14.10.2013

Modif. : 7.11.13 - 14.11.13 - 26.03.14
21.05.14

005

ALPA Sarl
DES ET AMÉNAGEMENT D'ÉPARGNE

Rue de l'Industrie 54 - 1950 SION


Projet : O. CHARRIERE SA - rue de Vevey 178 - cp 507 - 1630 Bulle 1

COMMUNE DE MARTIGNY

30 JUL. 2014

APPROUVÉ le
aux conditions fixées par le permis
de construire communal.
Services techniques

Services techniques

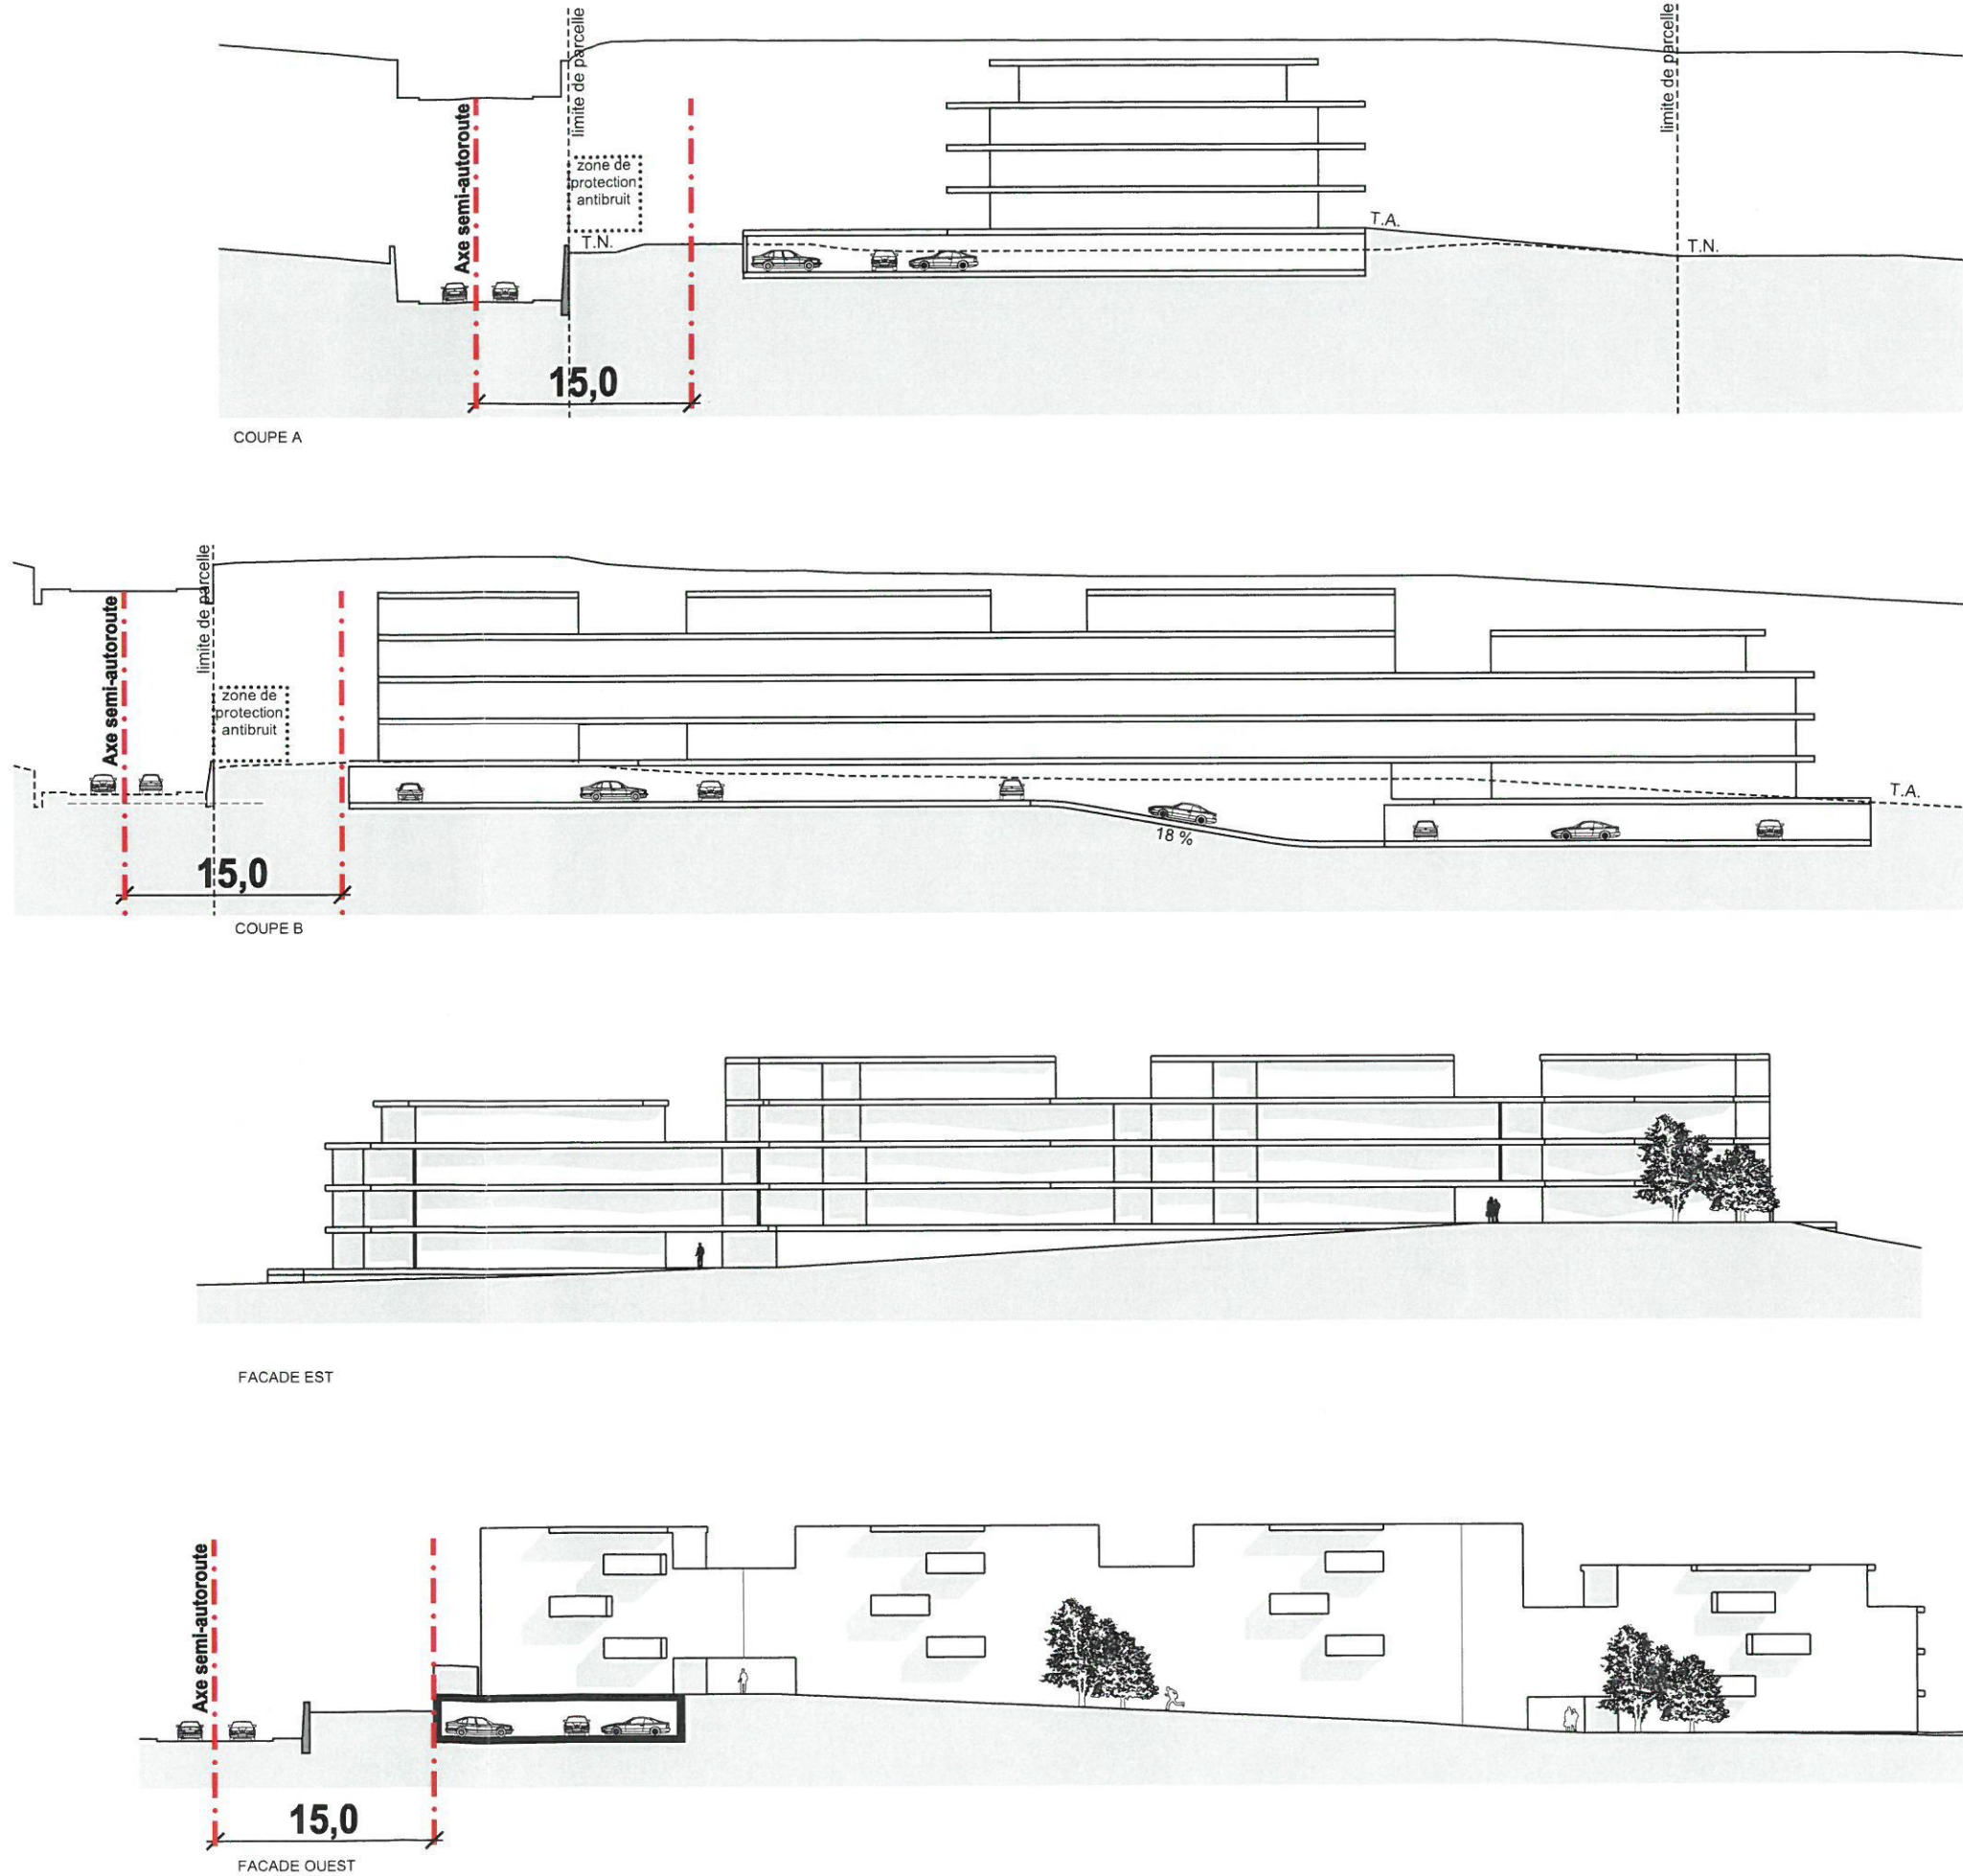

- PERIMETRE DU PLAN DE QUARTIER
- SECTEUR PUBLIC VILLE - DRANSE
- SECTEUR DE CONSTRUCTION A
- SECTEUR DE CONSTRUCTION B
- SECTEUR D'AMENAGEMENTS PAYSAGERS
- SECTEUR DE CIRCULATION & PARCAGE
- GABARIT MAXIMUM + 14 M.
SECTEUR DE CONSTRUCTION A
- SECTEUR PUBLIC VILLE - DRANSE

Le requérant : MGW Constructions Industrielles SA

Approuvé par le Conseil Municipal le

Le Président : M.-H. Favre Le Secrétaire : O. Dély

COMMUNE DE MARTIGNY
Cossier No
Plan No
APPROUVÉ le 30 JUL. 2014
aux conditions fixées par le permis
le construire communal.
Services techniques

