


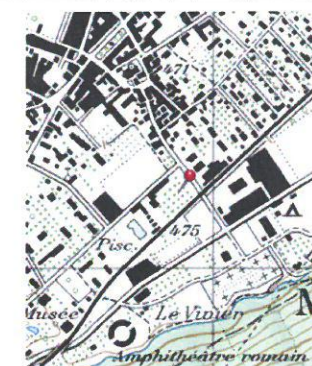

AVANT-PROJET (AVP)

PLAN 022 INDICE G

cadastre correction 500

ECH 1:500 DATE 11.12.2014 DESSIN BD

REMARQUES

IMPRIME LE 12.12.14

MODIFICATIONS

INDICE	DATE	REMARQUE
B	08.05.2014	recalage projet selon décision commune
E	03.06.2014	dépose Plan Localisé de Quartier
F	04.12.2014	correction après dépose Plan Localisé de Quartier
G	11.12.2014	correction après dépose Plan Localisé de Quartier

LÉGENDES

- ALIGNEMENT
- PÉRIMÈTRE PLAN DE QUARTIER
- SURFACES CÉDÉES
134m²
- SURFACES ACQUISES
168m²

Rue d'Octodure

279

10626

Rue du Forum

7250

+ 14 m²+ 34 m²

TRACE ALIGNEMENT PROJET

TRACE PARCELLAIRE PROJET

+ 120 m²134 m²

10647

3'306 m²

10642

10739

14248

vélos

R. Chapaz

Maître de l'ouvrage

ATON

SIGNATURE

Schaer | Saudan architectes

63 av. du gd-st-bernard - 1920 Martigny 2


t 027 722 01 65 - f 027 720 61 78

info@schaersaudan.ch

www.schaersaudan.ch

SIGNATURE

schaer | saudan
architectes

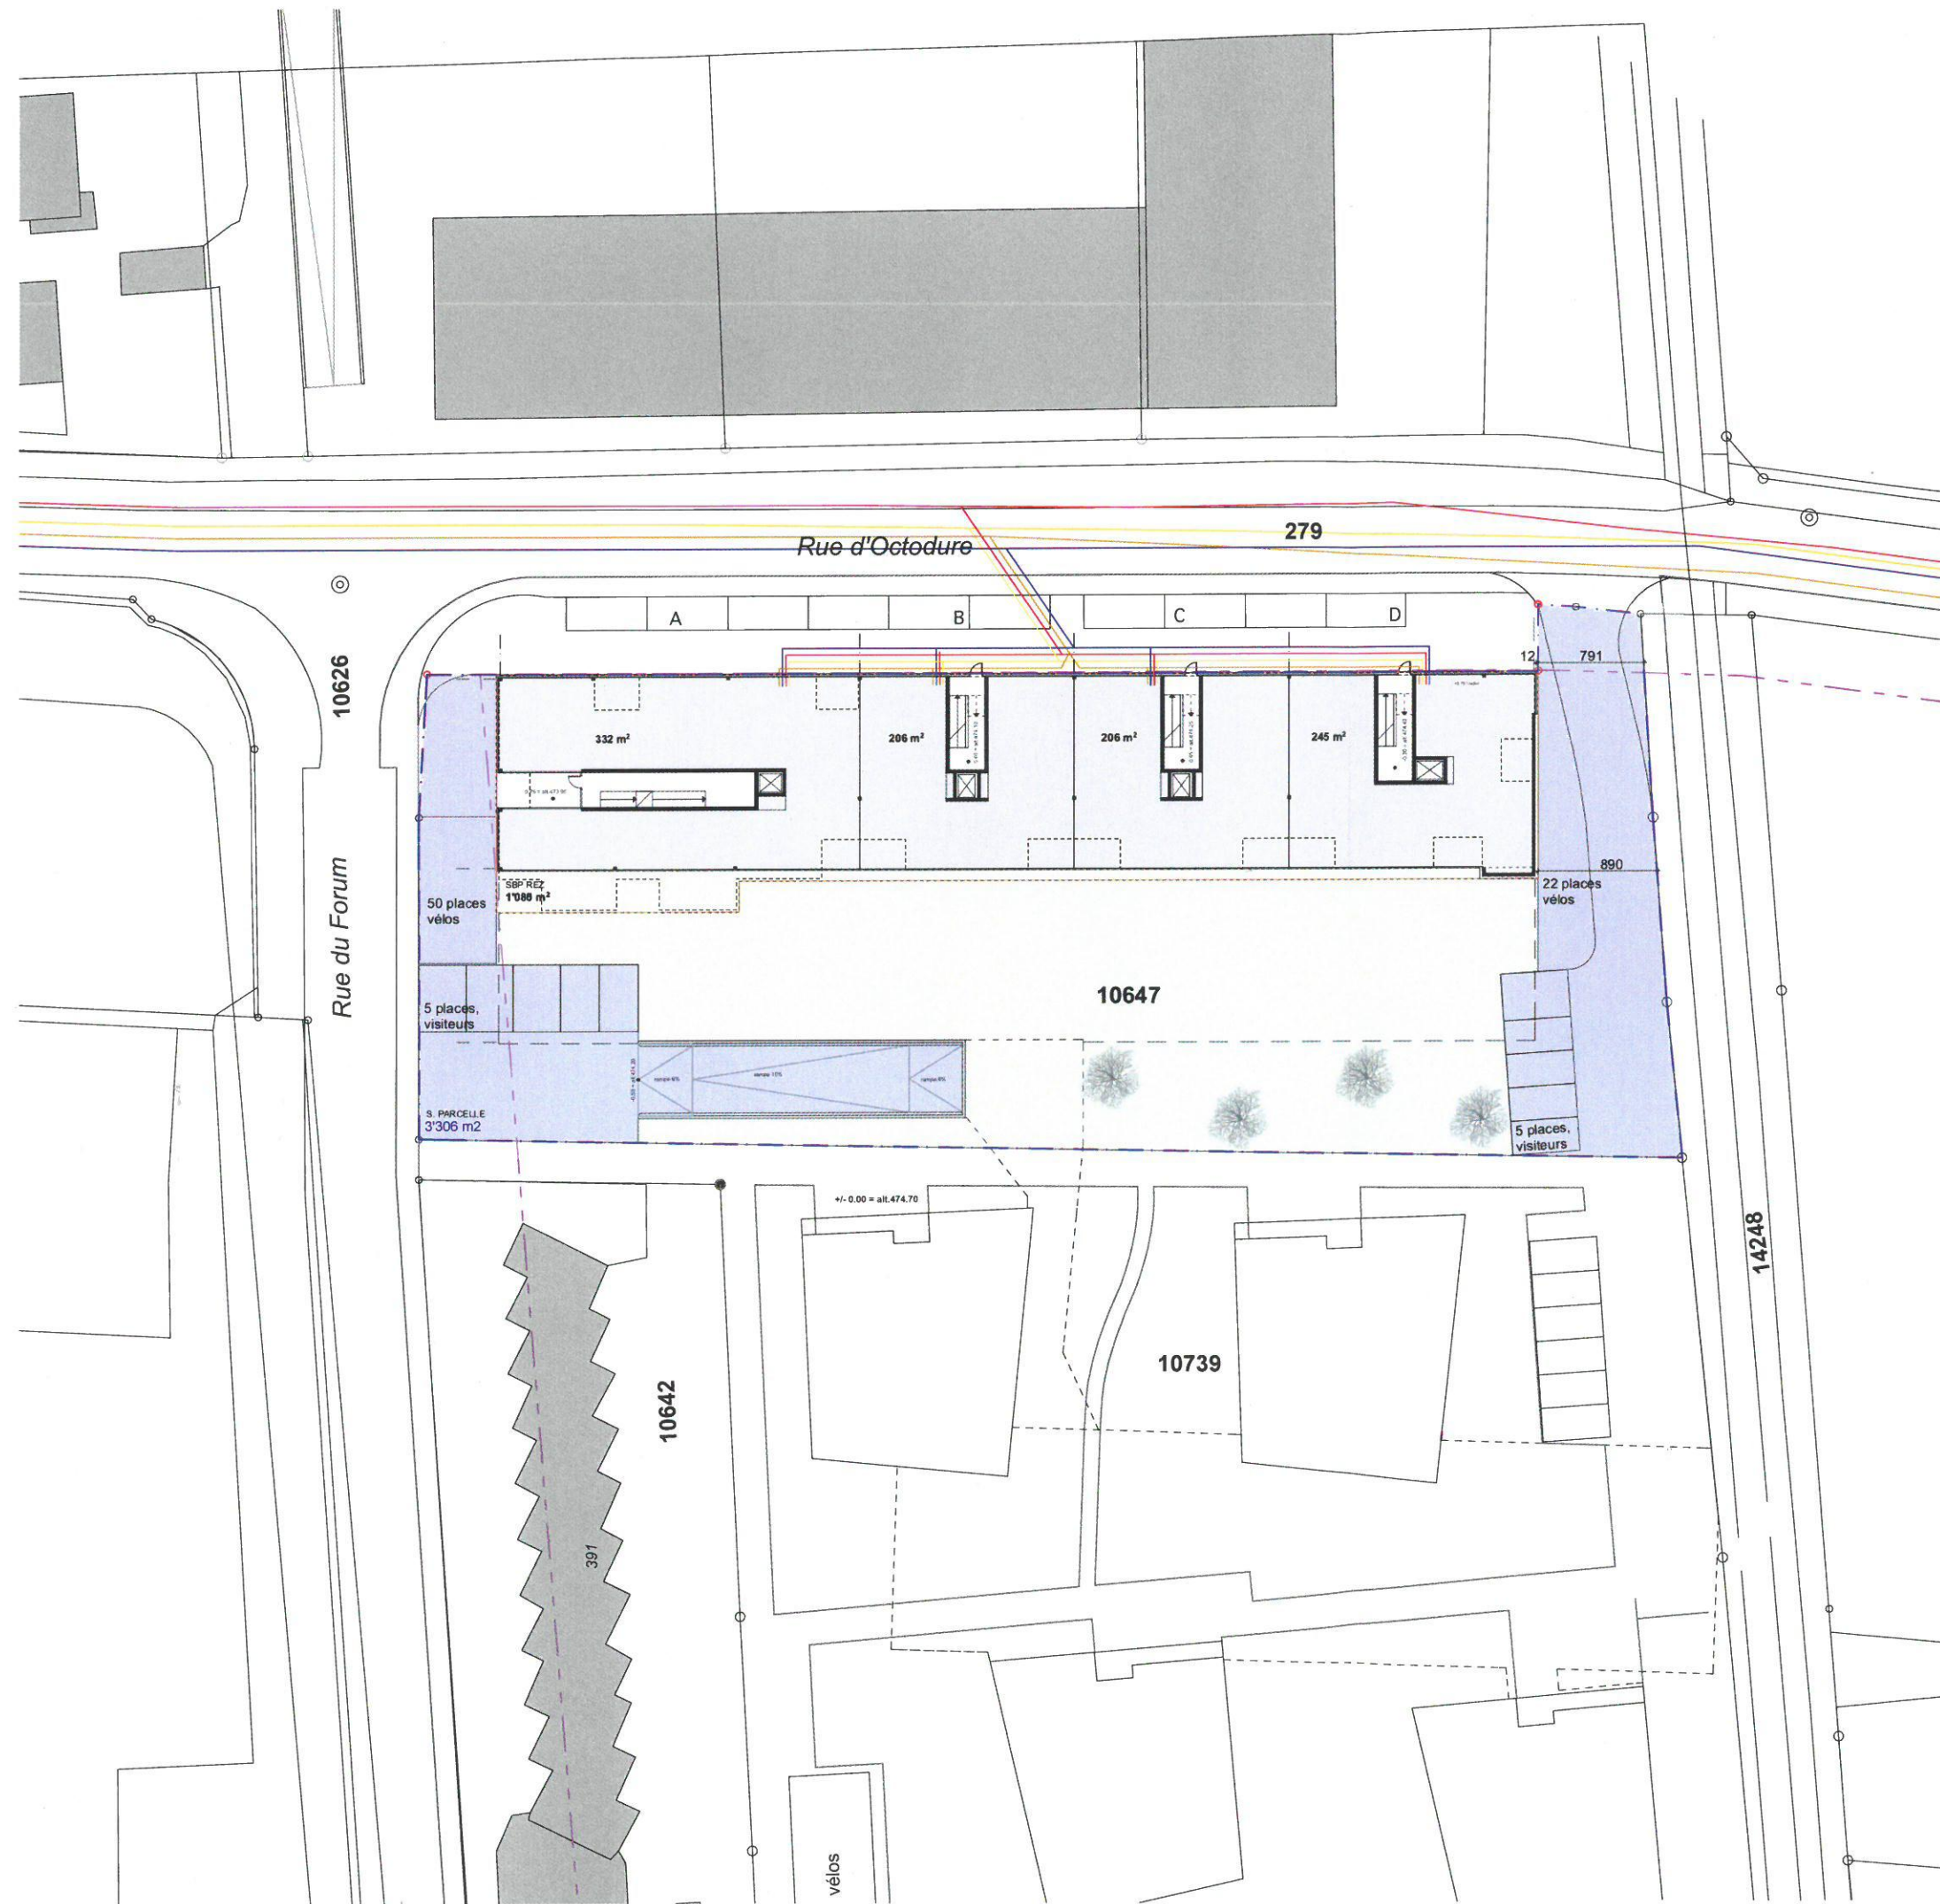


SERVICES ET LÉGENDES

- ÉLECTRICITÉ
- GAZ
- EAU
- ÉGOUT
- ALIGNEMENT
- PÉRIMÈTRE PLAN DE QUARTIER
- ZONE DE CIRCULATION ET PARKING
- ZONE DE DÉTENTE ET ZONE VERTE
- ZONE DE CONSTRUCTION

1:500 023 janvier 2014

RUE D'OCTODURE - 1920 MARTIGNY

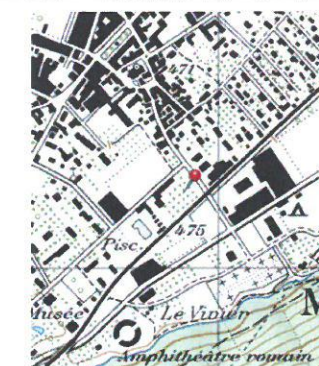

AVANT-PROJET (AVP)

PLAN **023** INDICE **G**

-3. SERVICES PROJET 500

ECH **1:500** DATE **11.12.2014** DESSIN **BD**

REMARQUES

IMPRIME LE 12.12.14

MODIFICATIONS		
INDICE	DATE	REMARQUE
B	08.05.2014	recalage projet selon décision commune
E	03.06.2014	dépose Plan Localisé de Quartier
F	04.12.2014	correction après dépose Plan Localisé de Quartier
G	11.12.2014	correction après dépose Plan Localisé de Quartier

R. Chappaz


Maitre de l'ouvrage SIGNATURE

ATON

Schaer | Saudan architectes
63 av. du gd-st-bernard - 1920 Martigny 2
t 027 722 01 65 - f 027 720 61 78
info@schaersaudan.ch www.schaersaudan.ch

SIGNATURE

schaer | saudan
architectes

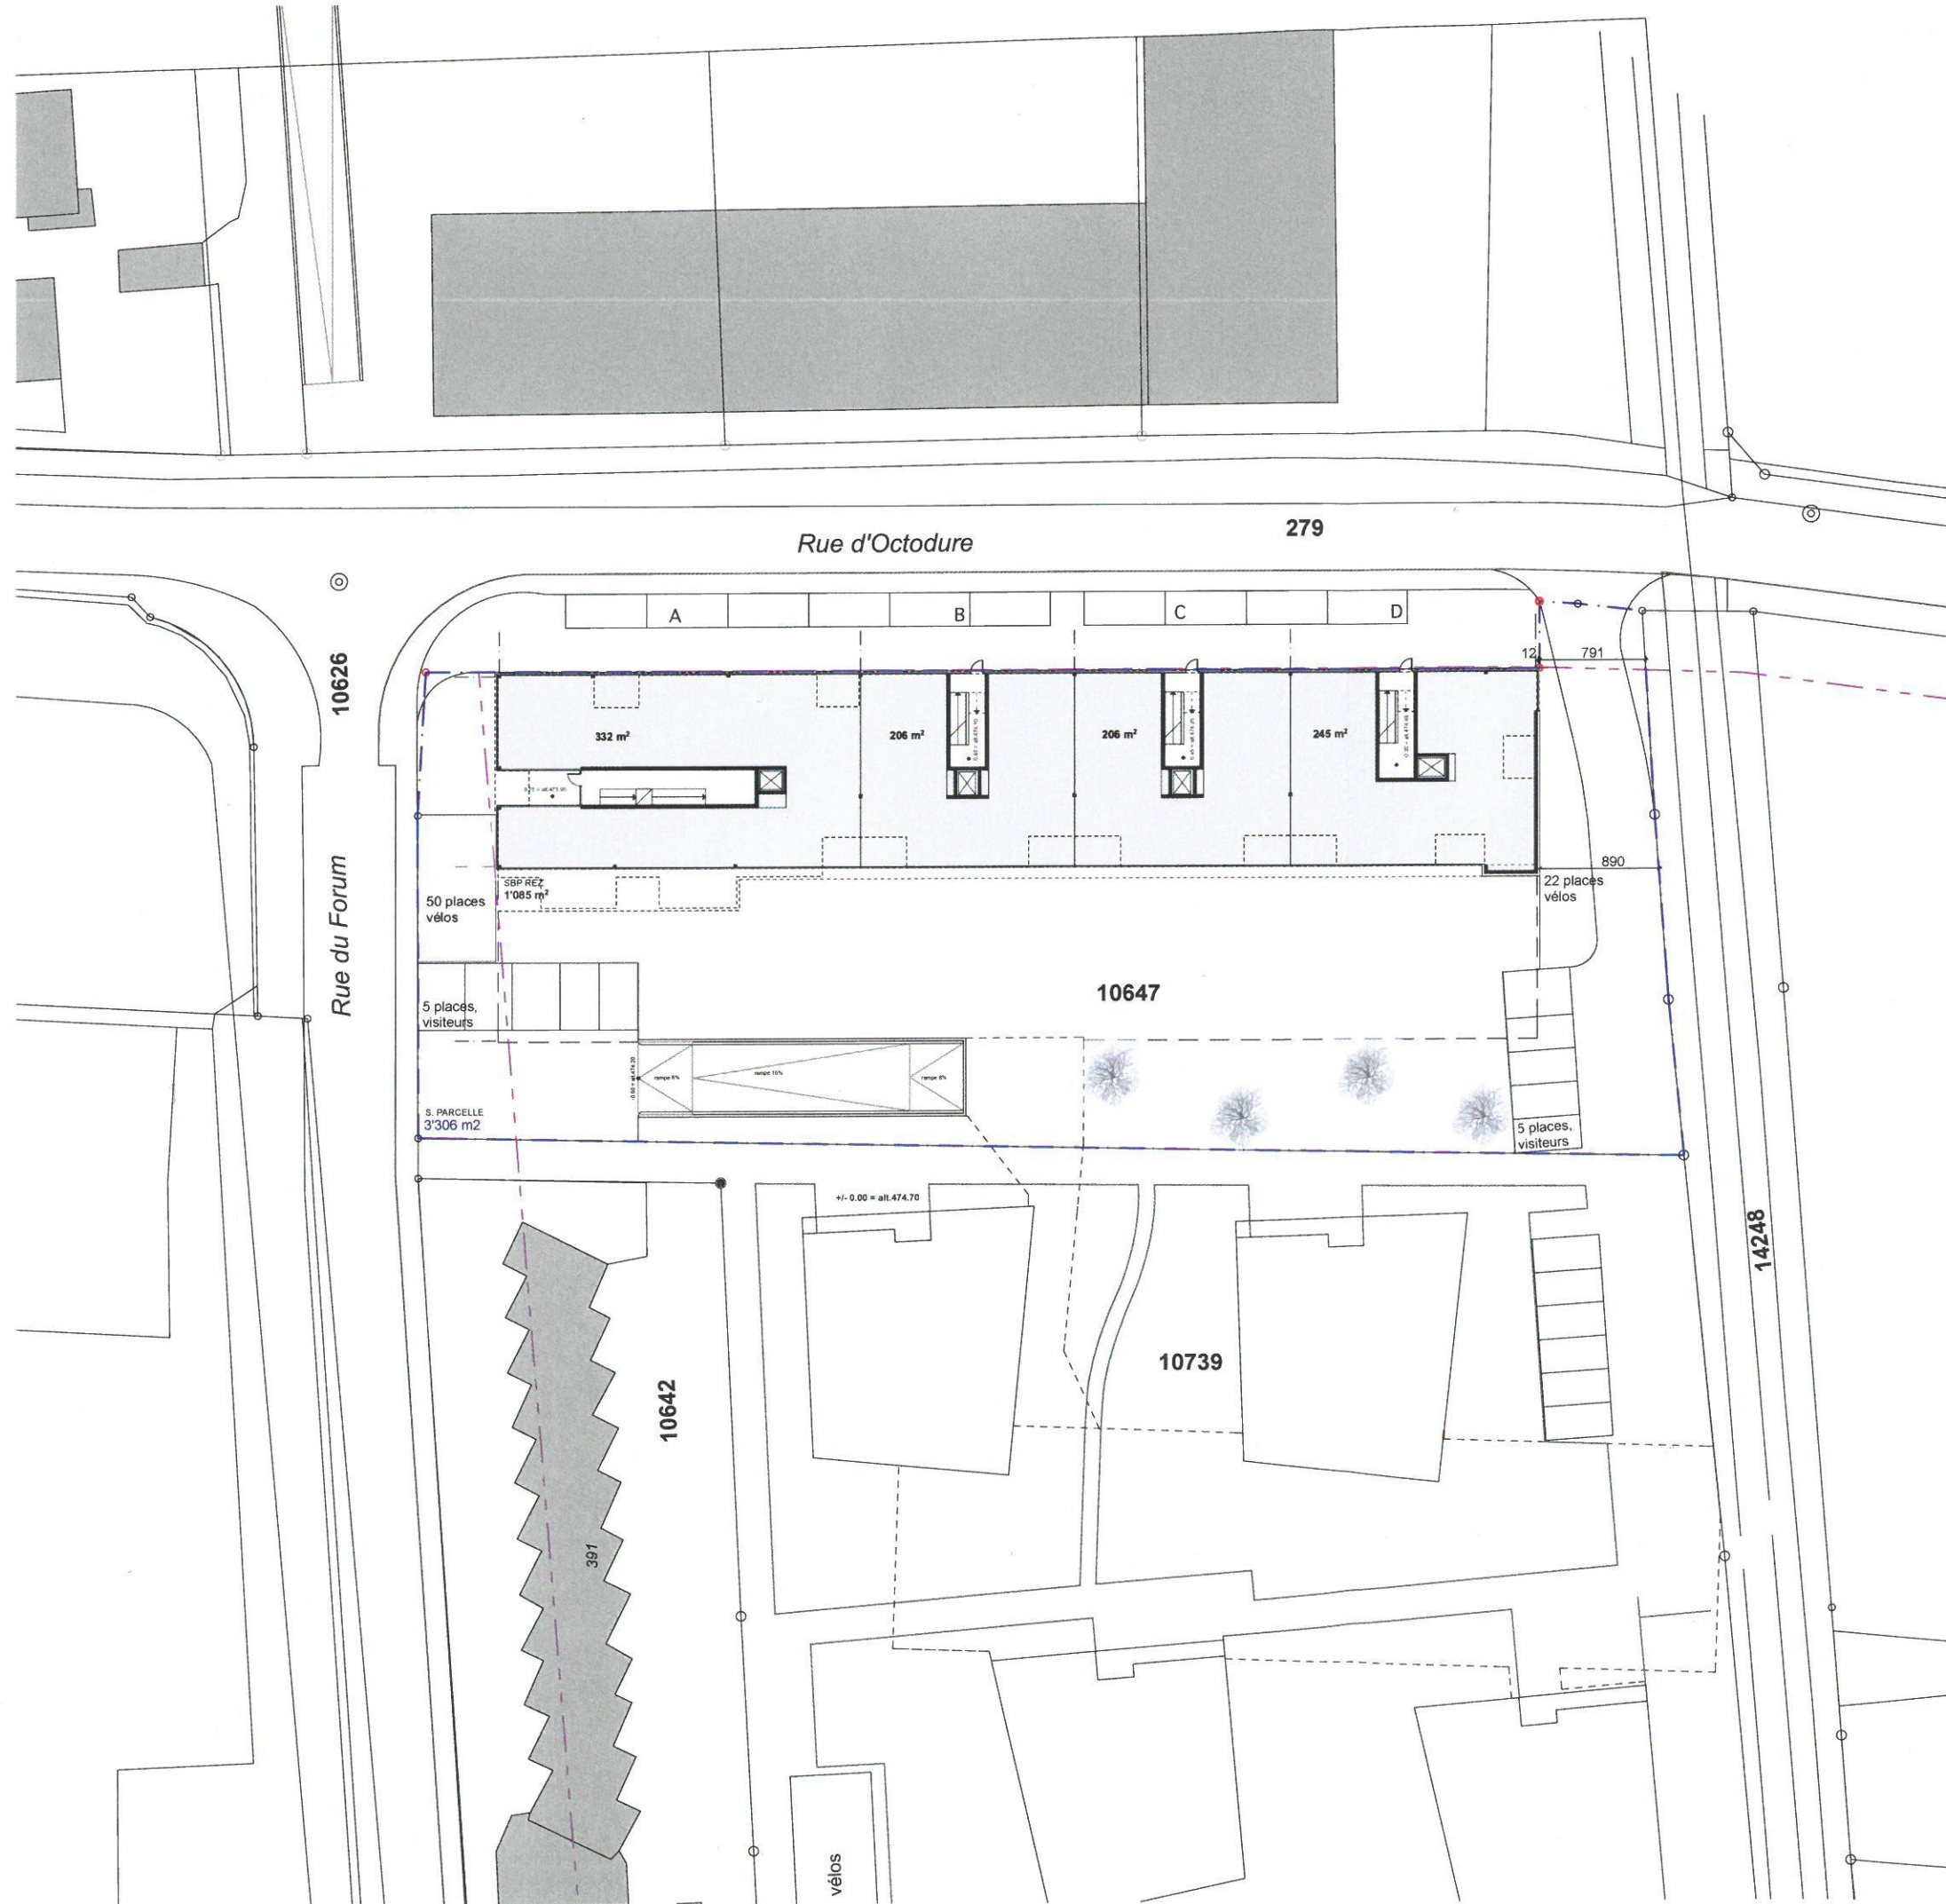

LÉGENDES

- ALIGNEMENT
- PÉRIMÈTRE PLAN DE QUARTIER

1:500 030 janvier 2014

RUE D'OCTODURE - 1920 MARTIGNY



AVANT-PROJET (AVP)

PLAN **030** INDICE **G**

SITUATION PROJET 500

ECH **1:500** DATE **11.12.2014** DESSIN **BD**

REMARQUES

IMPRIME LE 12.12.14

MODIFICATIONS

INDICE	DATE	REMARQUE
B	08.05.2014	recalage projet selon décision commune
E	03.06.2014	dépose Plan Localisé de Quartier
F	04.12.2014	correction après dépose Plan Localisé de Quartier
G	11.12.2014	correction après dépose Plan Localisé de Quartier

R. Chapaz

Maître de l'ouvrage SIGNATURE

ATON

Schaer I Saudan architectes
63 av. du gd-st-bernard - 1920 Martigny 2
t 027 722 01 65 - f 027 720 61 78
info@schaersaudan.ch www.schaersaudan.ch

SIGNATURE
B.S.C.
schaer | saudan
architectes



AVANT-PROJET (AVP)

PLAN **046** INDICE **E**

COUPE 200 TRANS


ECH 1:200 DATE 03.06.2014 DESSIN BD

REMARQUES

IMPRIME LE 03.06.14

MODIFICATIONS

INDICE	DATE	REMARQUE
B	08.05.2014	recalage projet selon décision commune
C	09.05.2014	recalage projet selon séance MO du 08.05.14
D	25.05.2014	recalage projet selon alignement détail structure façade
E	03.06.2014	dépose Plan Localisé de Quartier

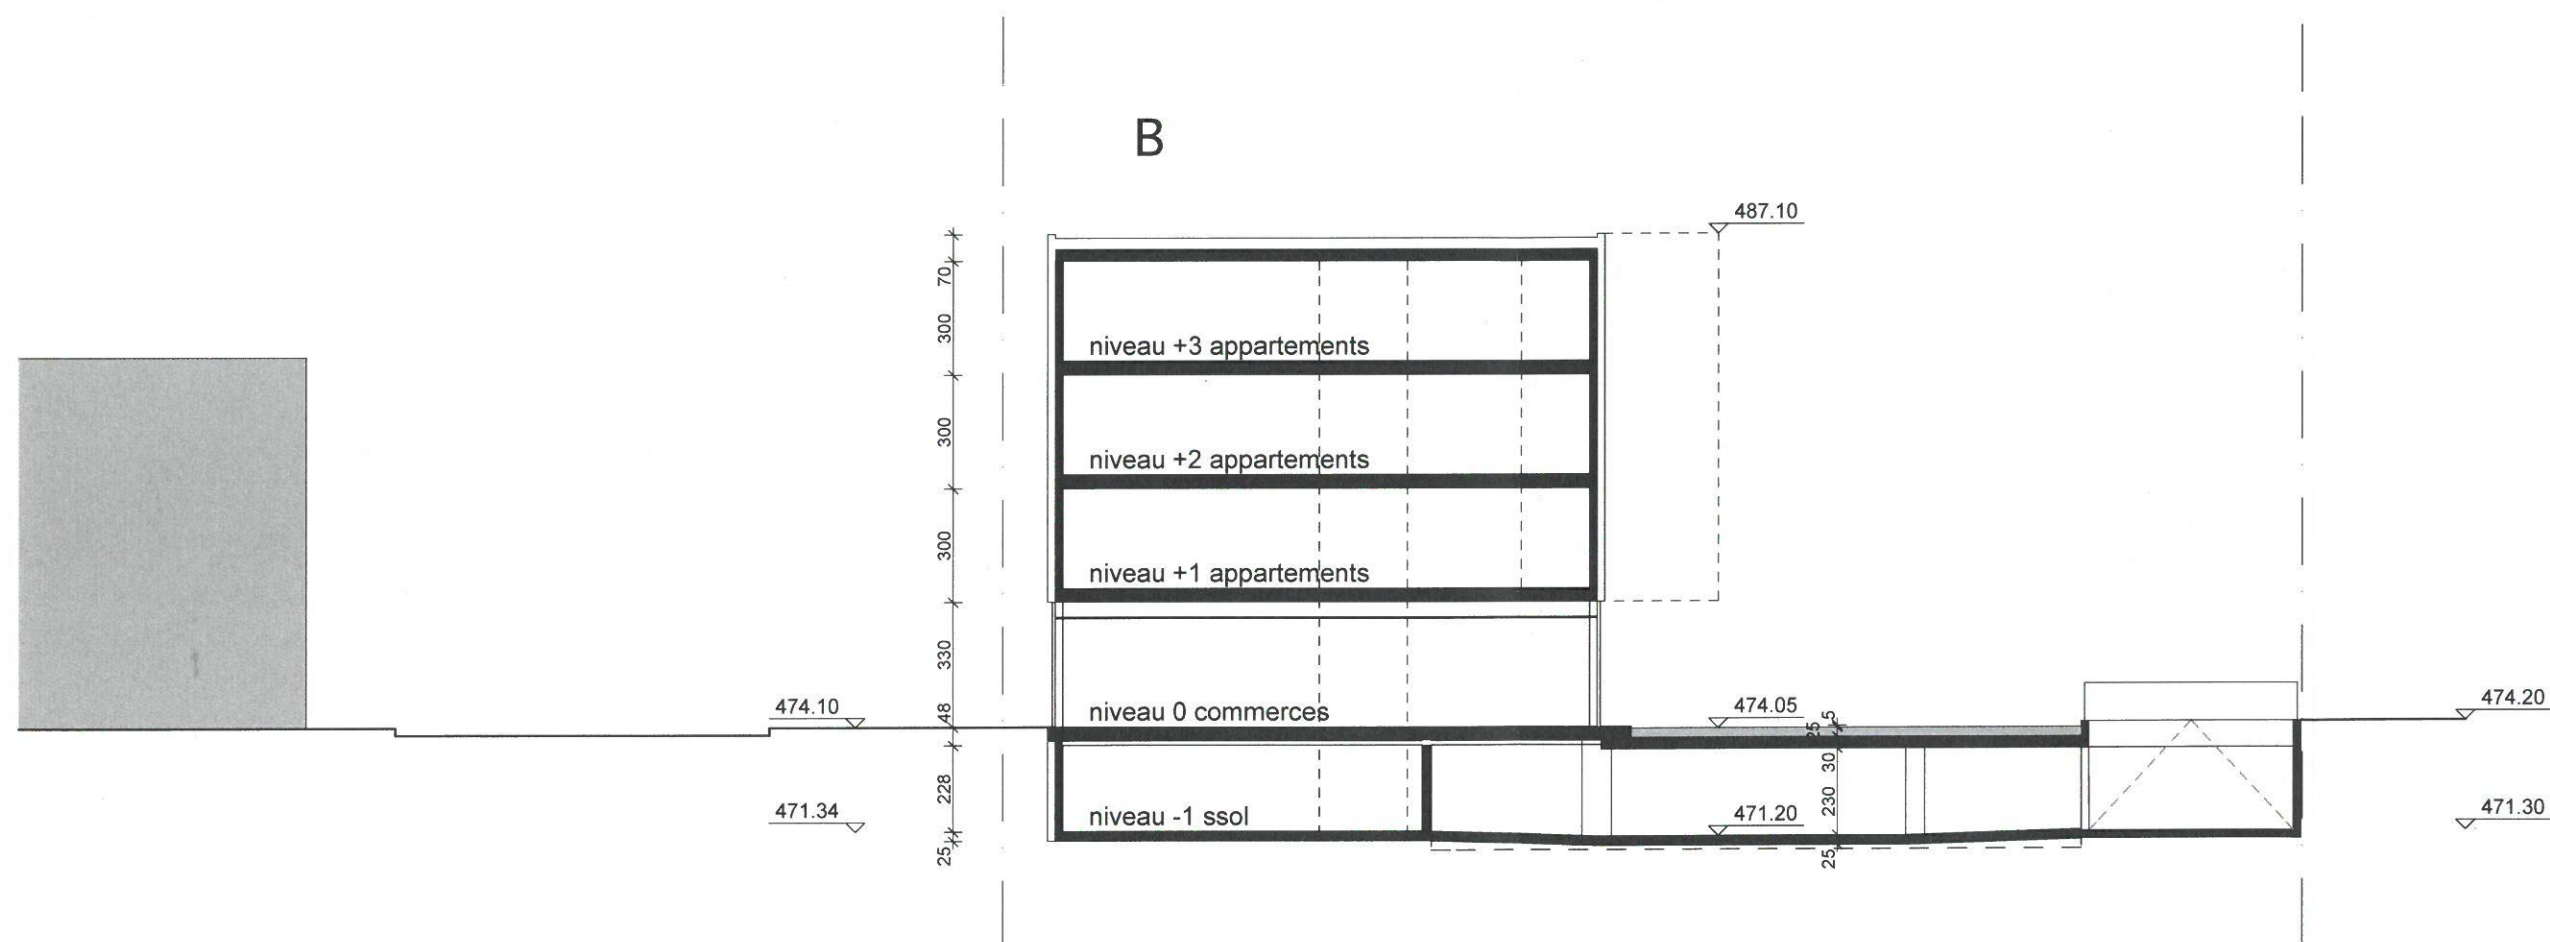COUPE
TRANSVERSALE

R. Chappaz

Maître de l'ouvrage SIGNATURE

ATON

Schaer | Saudan architectes
 63 av. du gd-st-bernard - 1920 Martigny 2
 t 027 722 01 65 - f 027 720 61 78
 info@schaersaudan.ch www.schaersaudan.ch

SIGNATURE

 schaefer | saudan
 architectes