

GEMEINDE VISPETERMINEN WALDKATASTER

Vom Staatsrate genehmigt

24. APR. 2002

In der Sitzung vom

Siegelgebühr: Fr. 5.10


Bestätigt:

Der Staatsrat



BAUZONE : (14) Z'ÄGERSCH BODO

MASSSTAB : 1:1000

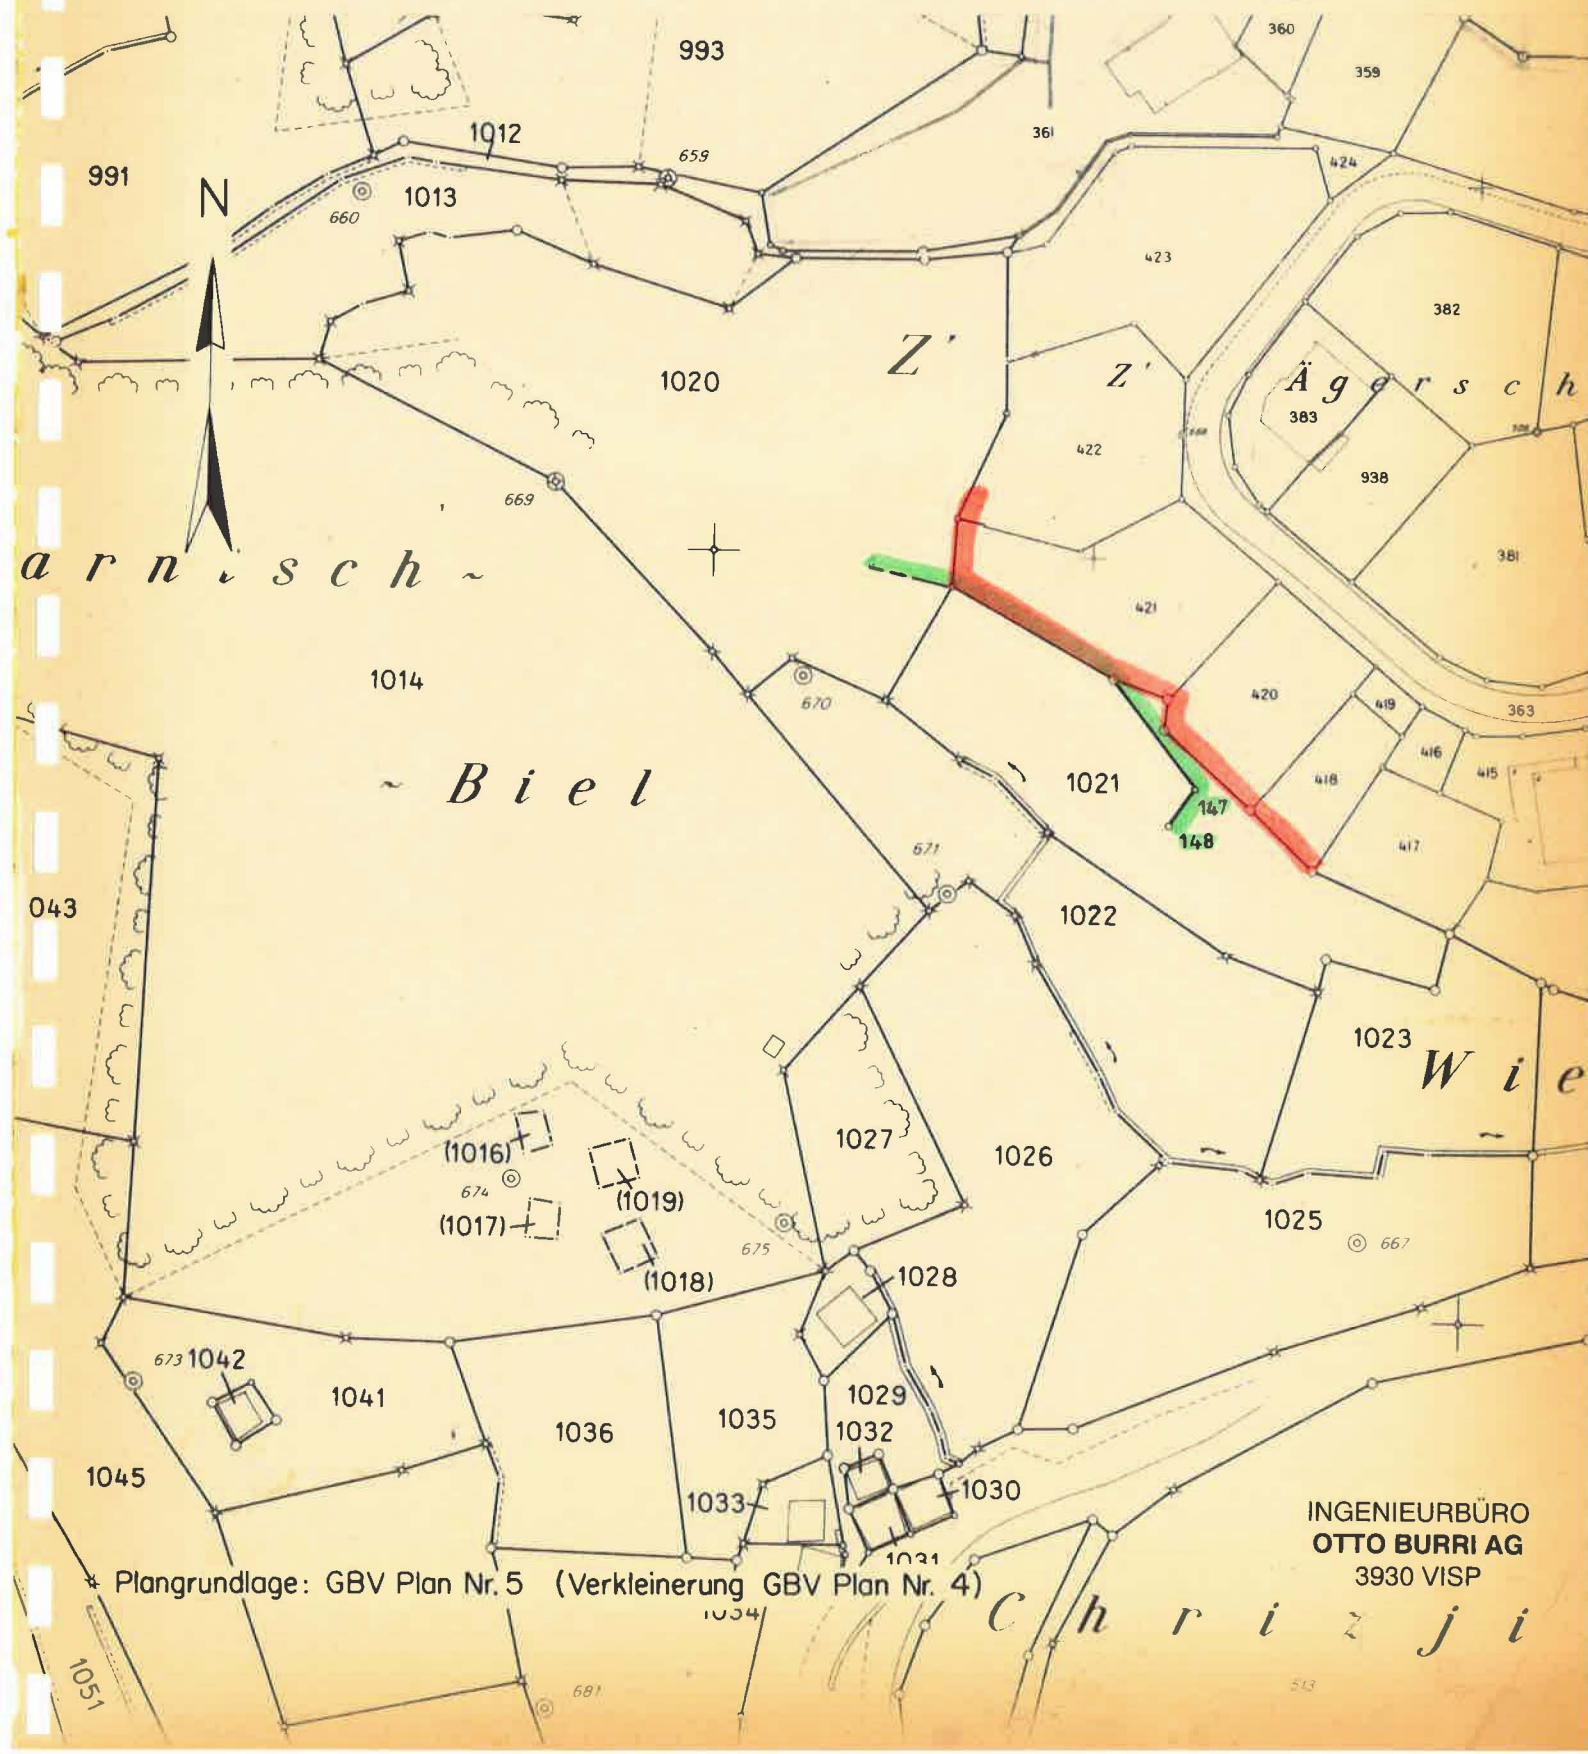

Plangrundlage: GBV Plan Nr. 5 (Verkleinerung GBV Plan Nr. 4)

INGENIEURBÜRO
OTTO BURRI AG
3930 VISP