

GEMEINDE VISPERTERMINEN

WALLIS

WALDKATASTER

BAUZONE : ⑩ SCHENE BODO

MASSSTAB : 1 : 1000

Vom Staatsrate genehmigt

In der Sitzung vom 24. APR. 2002

Siegelgebühr: Fr. 510.-


Bestätigt:

Der Staatsrat

[Handwritten signature]



Burger

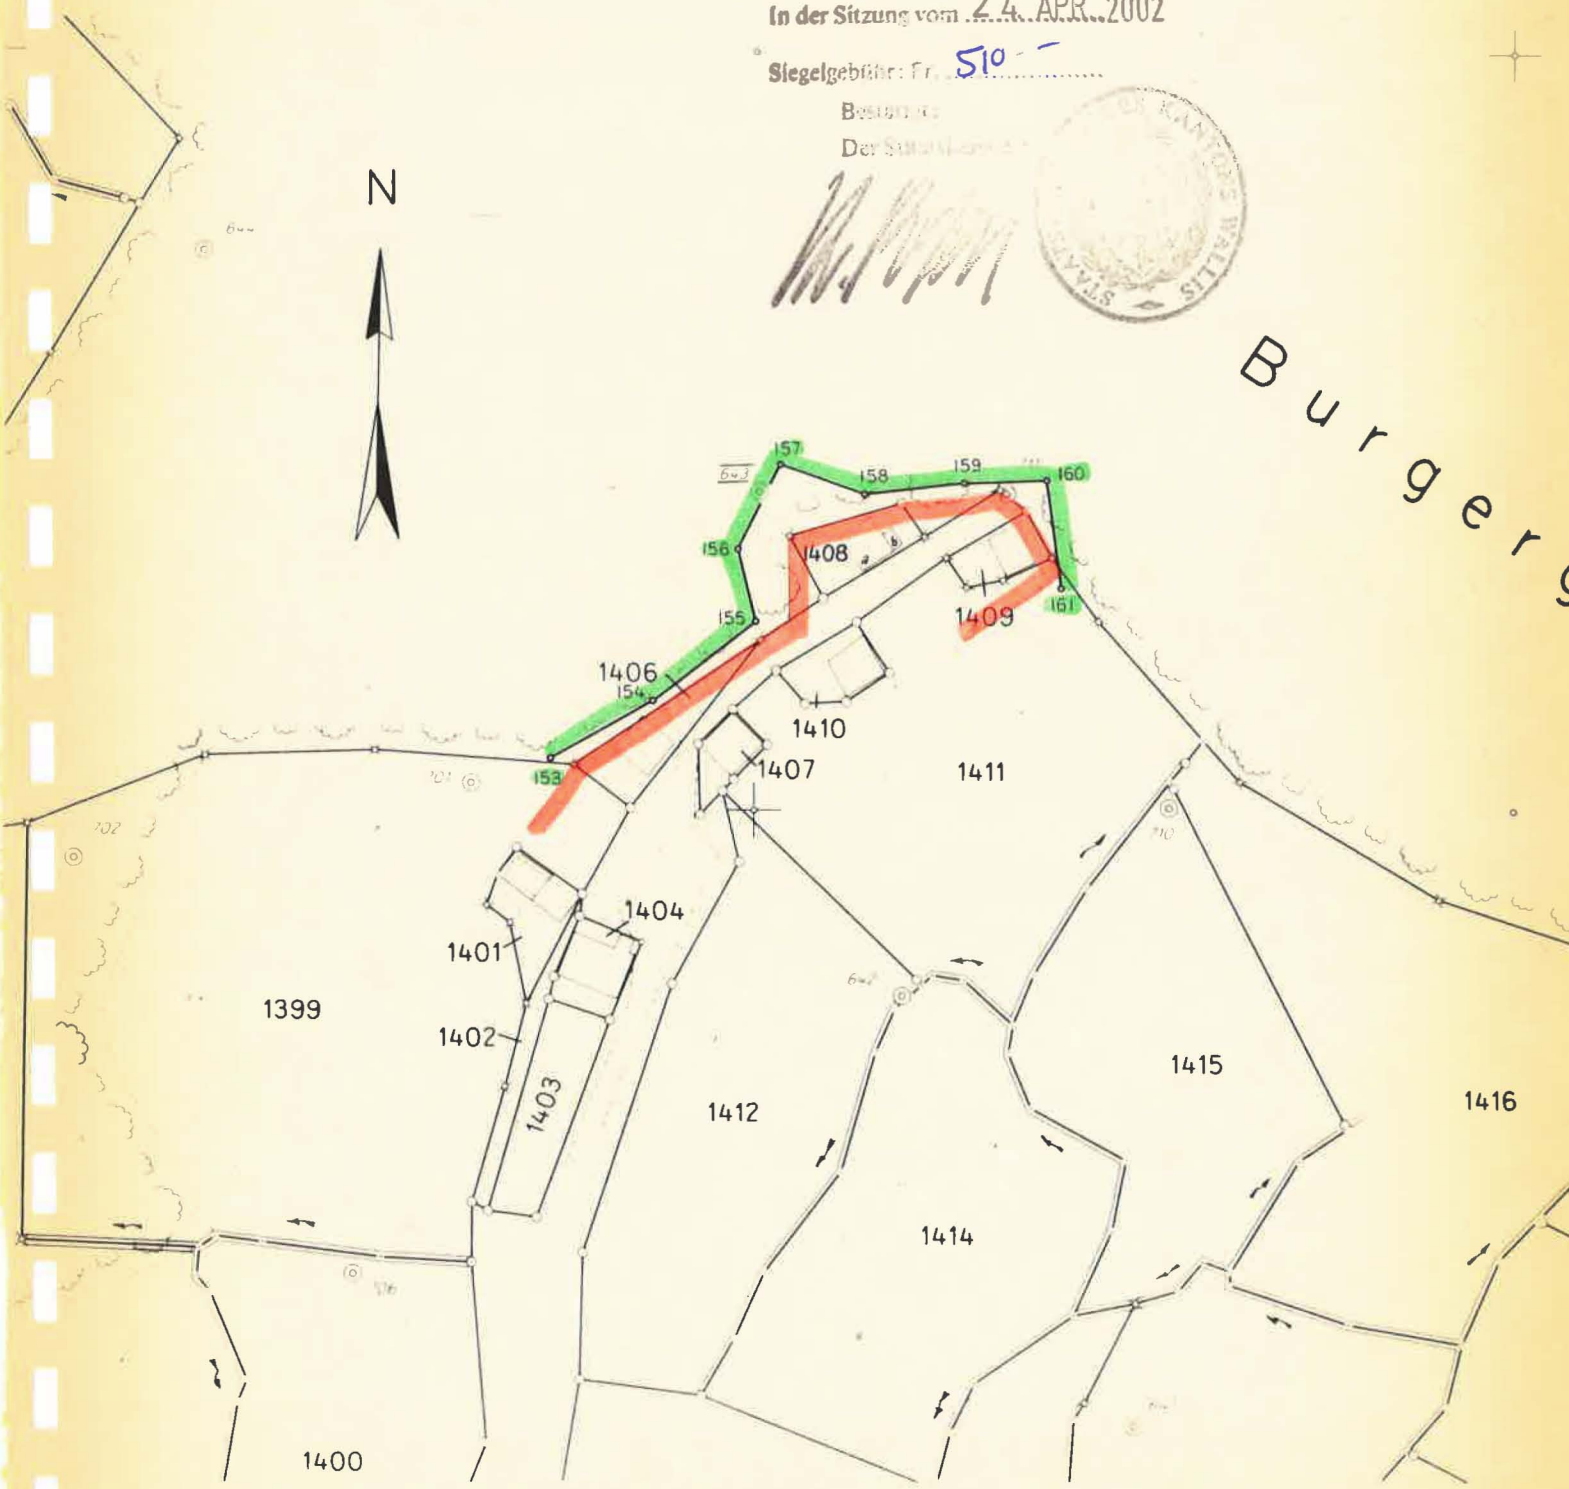

Plangrundlage : Plan Nr. 6

INGENIEURBÜRO
OTTO BURRI AG
3930 VISP