


GEMEINDE VISPETERMINEN

WALLIS

WALDKATASTER

BAUZONE : (3) UNDRU-WARTHÜS

MASSSTAB : ca. 1:1000

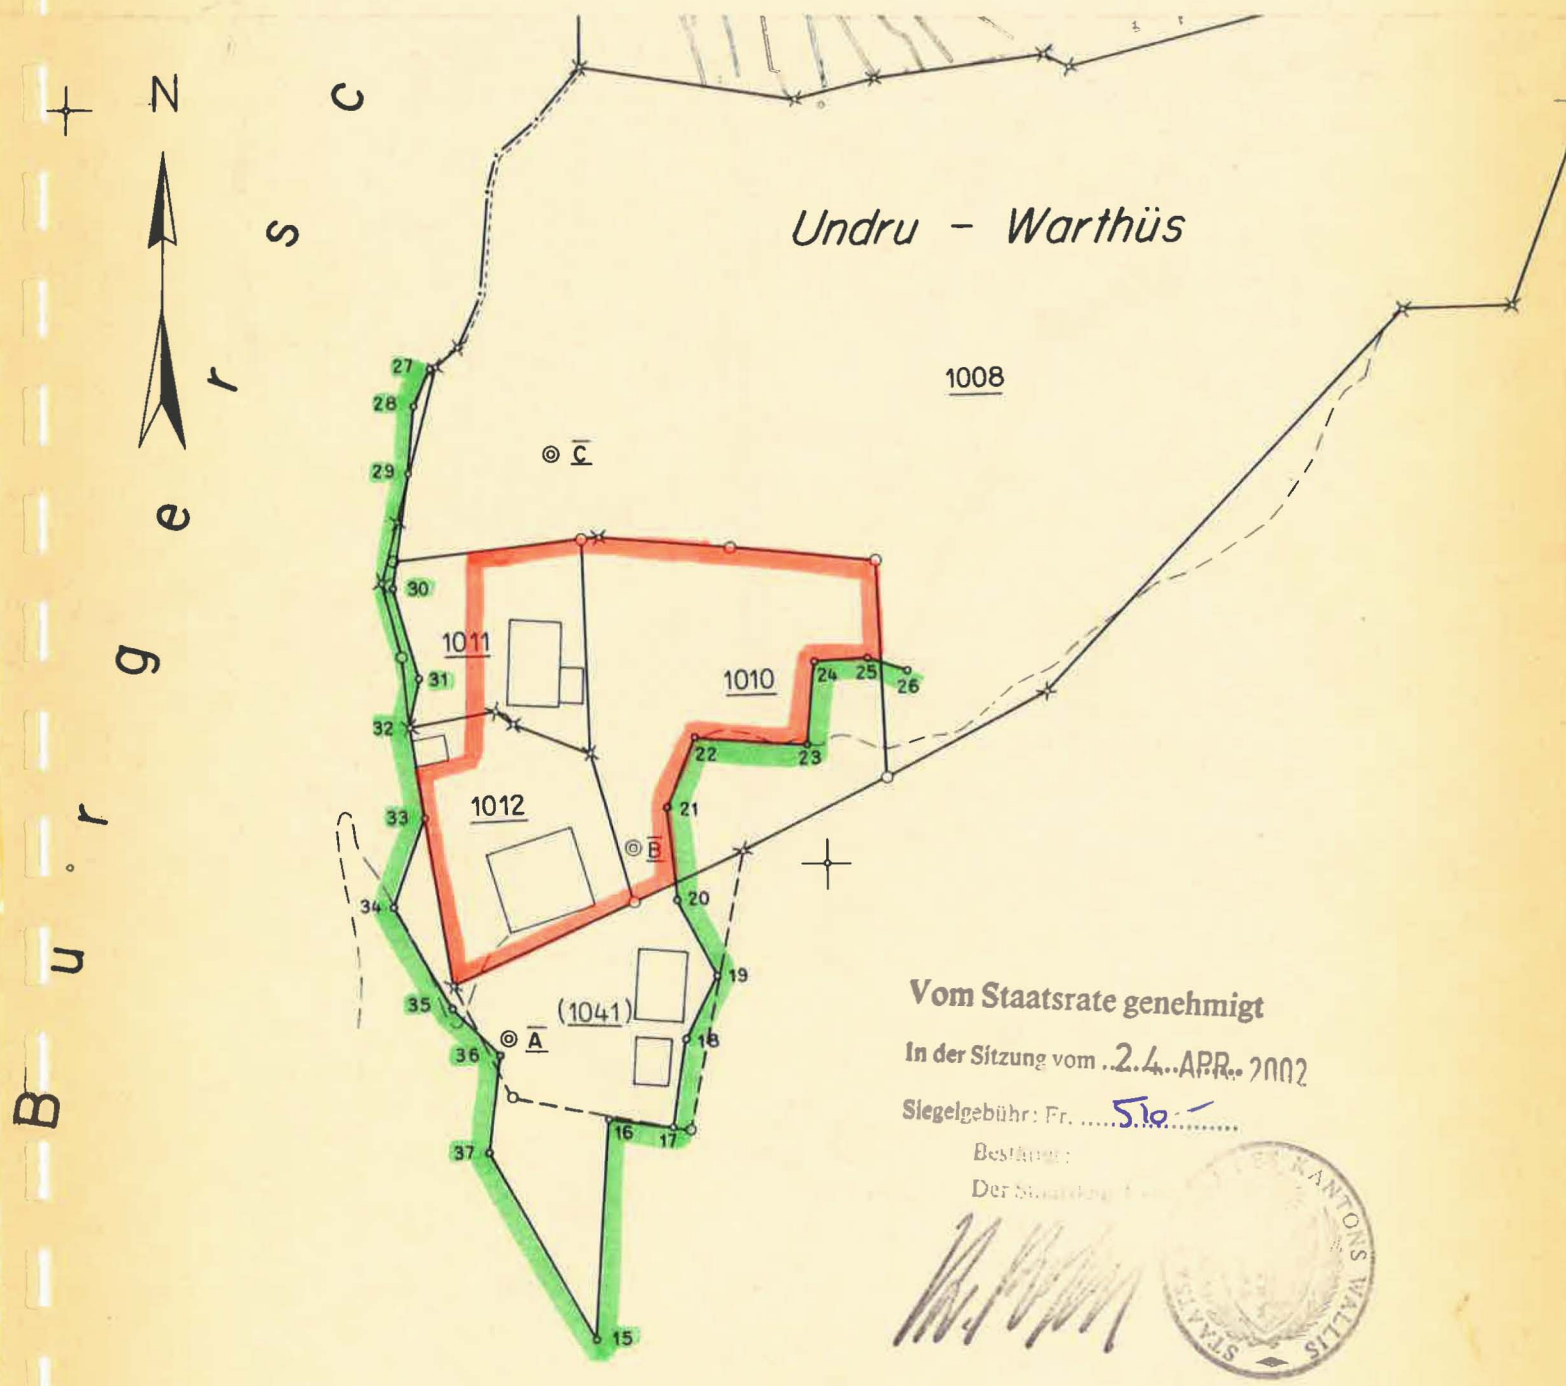

Vom Staatsrate genehmigt

In der Sitzung vom ..2.4..APR.. 2002

Siegelgebühr: Fr.5.10.....

Bestätigt:

Der Staatsrat

Plangrundlage: Vermarkungsplan Nr. 3, Reg. IV

INGENIEURBÜRO
OTTO BURRI AG
3930 VISP