

GEMEINDE VISPETERMINEN
WALDKATASTER

Vom Staatsrate genehmigt **WALLIS**


In der Sitzung vom **24. APR. 2002**

Siegelgebühr Fr. **510.-**

BAUZONE : **④** HOFLUO

MASSSTAB : ca. 1:1000

N

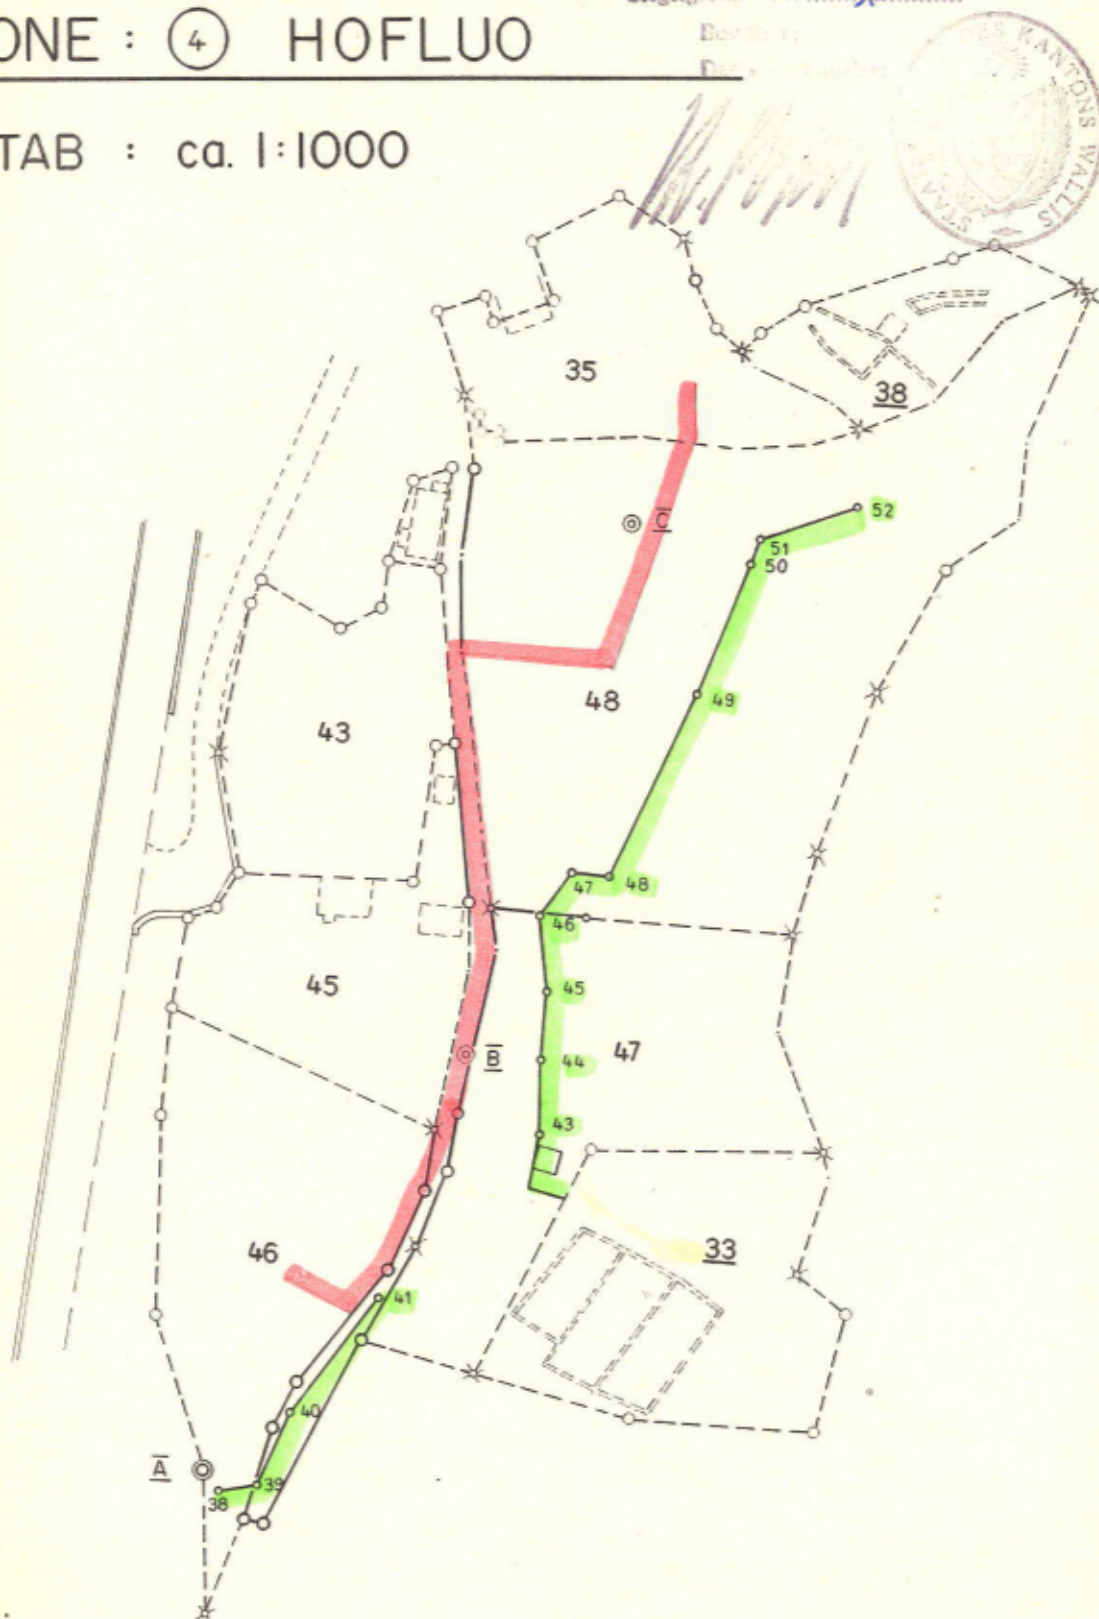

LEGENDE :

- gemäss Vermarkungsplan Nr. 3, Reg. IV
- gemäss Aufnahme

INGENIEURBÜRO
OTTO BURRI AG
3930 VISP