

GEMEINDE VISPETERMINEN

WALDKATASTER

BAUZONE : ⑤ STALDBACH


MASSSTAB : ca. 1:1000

Vom Staatsrat genehmigt
24. APR. 2002
In der Sitzung vom

Siegelgebühr: Fr. 5.10

Besätigt:

Der Staatsrat

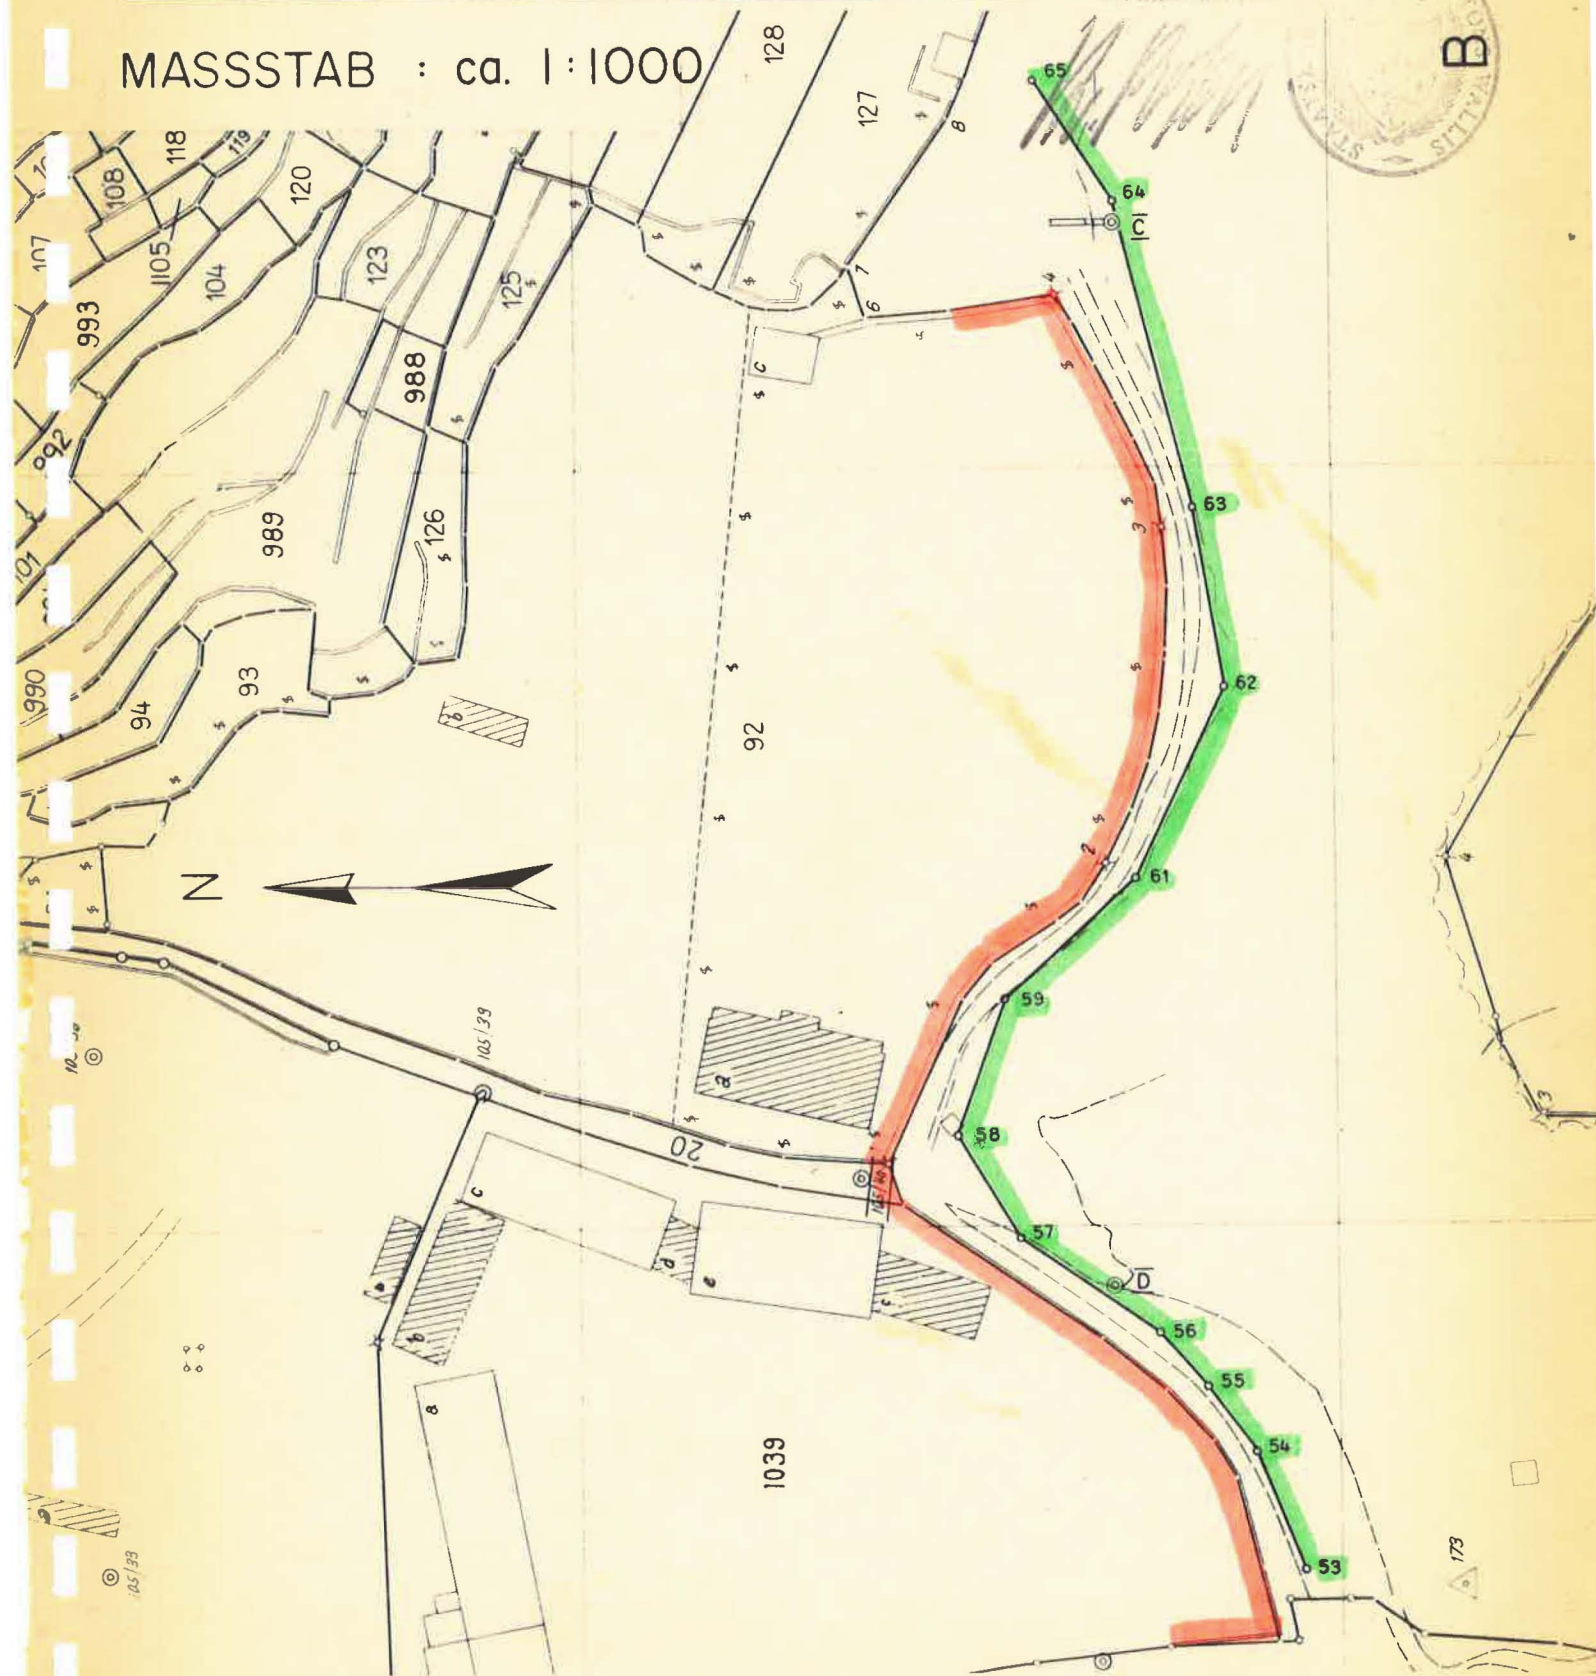

Plangrundlage: Plan 54 / Reg. V

INGENIEURBÜRO
OTTO BURRI AG
3930 VISP