

GEMEINDE VISPETERMINEN Vom Staatsrate genehmigt WALLIS
WALDKATASTER

In der Sitzung vom **24. APR. 2002**


Siegelgebühr: Fr. **5.10**

Bestätigt:

Der Situationsplan

BAUZONE : **⑥ WILDI**

MASSSTAB : ca. 1:1000

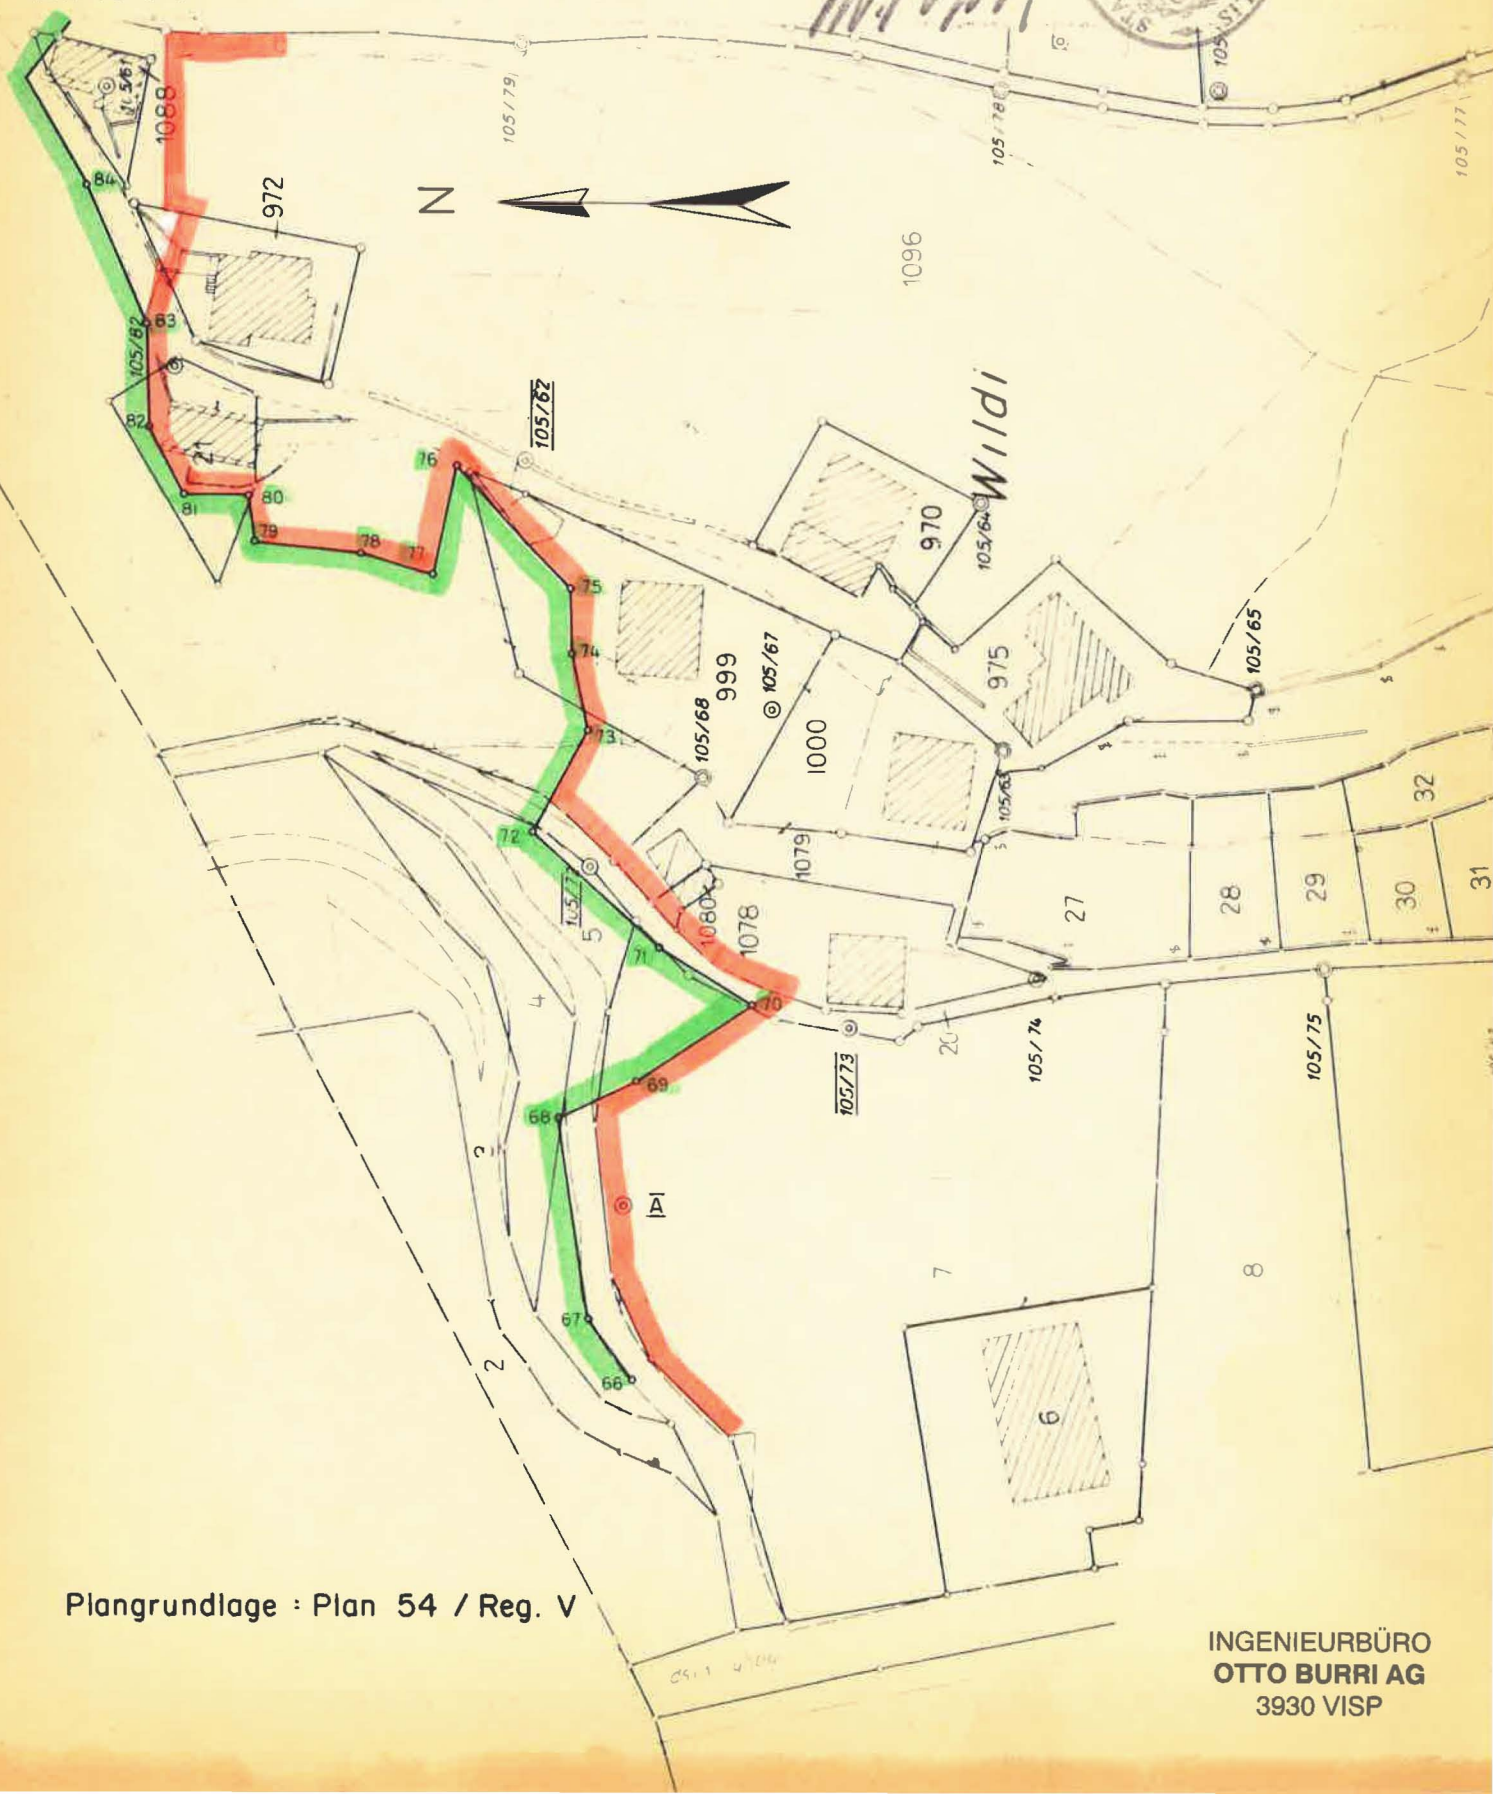

Plangrundlage : Plan 54 / Reg. V

INGENIEURBÜRO
OTTO BURRI AG
3930 VISP