



DER STAATSRAT DES KANTONS WALLIS

Eingesehen das Begehren der Gemeinde Visperterminen vom 13. April 1993 sowie vom 15. Juni 1993, womit diese um die Genehmigung des Steinplattenperimeters ersucht;

Eingesehen die Artikel 75 und 78 der Kantonsverfassung;

Eingesehen den Art. 6 des Gesetzes vom 19. Mai 1924 betreffend das Bauwesen;

Eingesehen die Art. 2, 16, 95, 123 und 124 des Gesetzes vom 13. November 1980 über die Gemeindeordnung;

Eingesehen den Beschluss der Urversammlung der Gemeinde Visperterminen vom 18. März 1993;

Eingesehen die Stellungnahmen der Dienststelle für Raumplanung vom 5. Mai 1993, der kantonalen Heimatschutzkommission vom 25. Mai 1993 sowie der Dienststelle für Museen, Archäologie und Denkmalpflege vom 2. Juni 1993;

Eingesehen die aufgrund dieser Stellungnahme vom Gemeinderat von Visperterminen in seiner Sitzung vom 8. Juni 1993 abgeänderten Pläne;

Auf Antrag des Departementes des Innern,

b e s c h l i e s s t :

Der von der Urversammlung der Gemeinde Visperterminen am 18. März 1993 und in der Gemeinderatssitzung vom 8. Juni 1993 angenommene Steinplattenperimeter wird genehmigt.

Siegelgebühr: Fr. 60.--



So entschieden im Staatsrat zu Sitten, den

23. Juni 1993


DER PRAESIDENT DES STAATSRATES :



DER STAATSKANZLER :

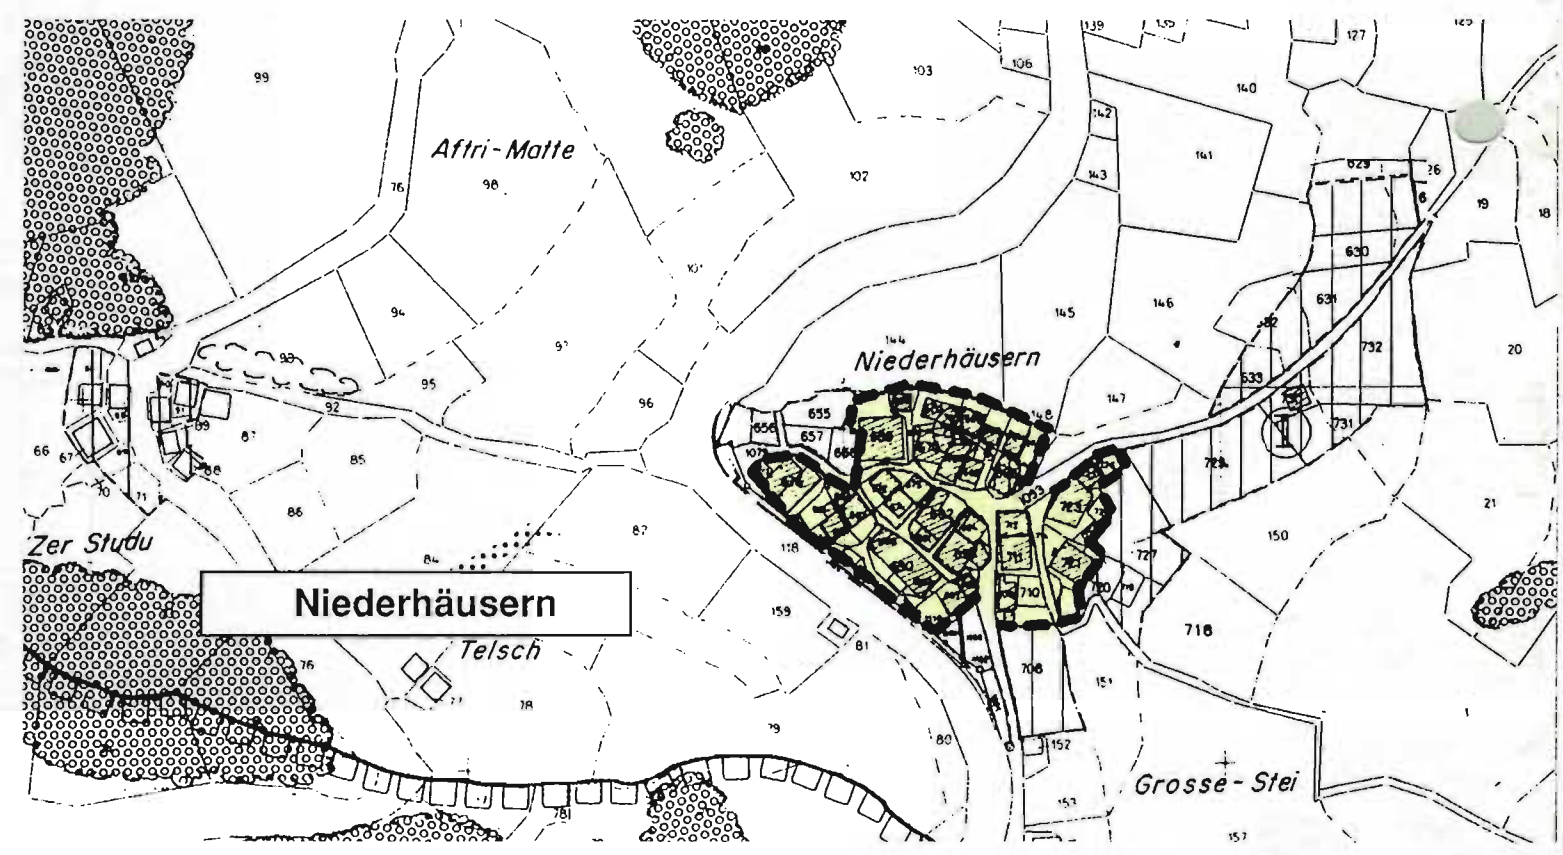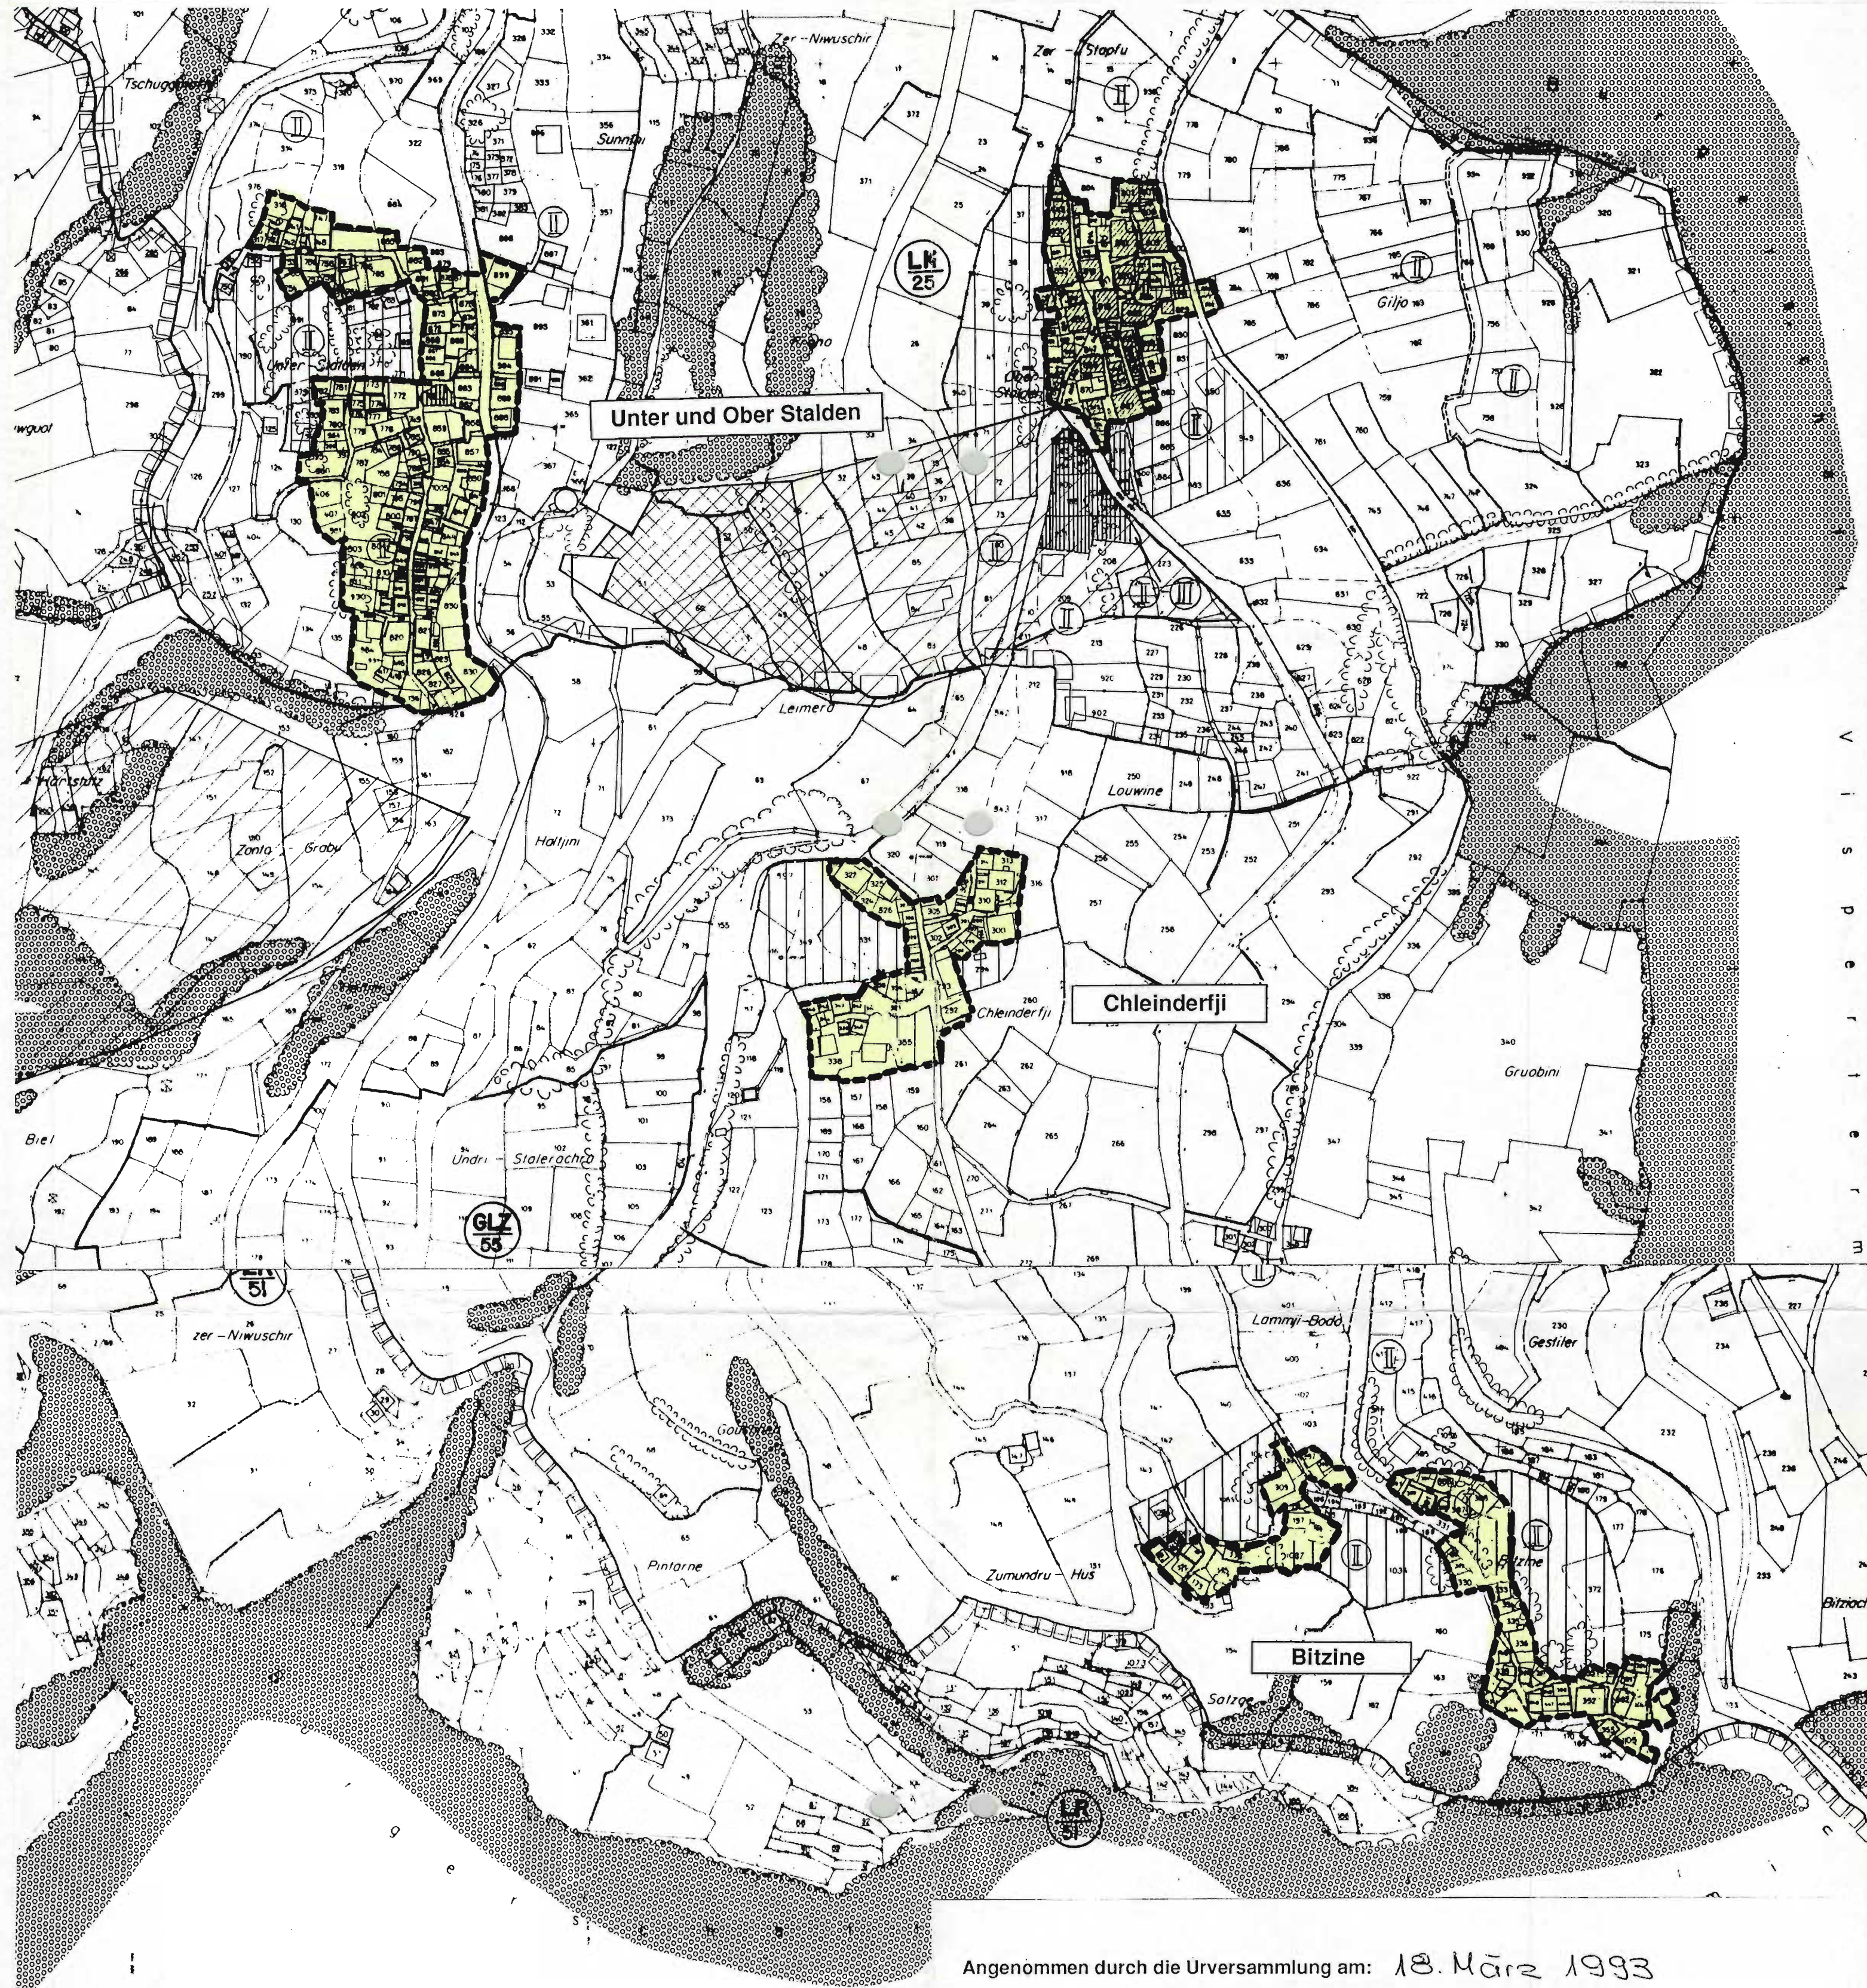

Angenommen durch die Urversammlung am: 18. März 1993

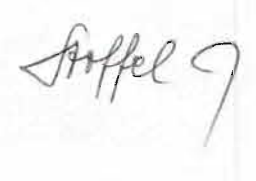Der Präsident:  Der Schreiber: 



Genehmigt durch den Staatsrat am: 23. Juni 1993

47- OP VISPERTERMINEN 1: 2000

STEINPLATTENPERIMETER

DAT: März 93	REV:
GEZ: ZR / hc	REV:
REV:	REV:
REV:	REV:



BÜRO FÜR ARCHITEKTUR + ORL - PLANUNG
BLOETZER WERNER, DIPL. ARCH. ETH SIA, PLANER NDS - ETH

ST. MARTINISTRASSE 4. 3930 VISP
TEL. 028 46 43 61