

GEMEINDE VISPERTERMINEN

Abbauzone „Sefinett“
nach Sondernutzungsplan (SNP)


Detailnutzungsplan

WRU Büro für Wirtschafts-, Raum- und Umweltplanung
Stany Andenmatten, 3925 Grächen

Massstab
1:1000
Datum:
Juni 2001
Gez.:
STA/OB

Legende

--- Grenze der homologierten Abbauzone

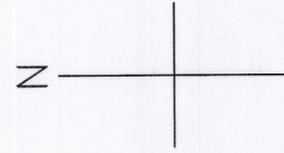

Angenommen durch die Urversammlung
am 19. Juli 2002

Beilage 4

Vom Staatsrate genehmigt

In der Sitzung vom 20. NOV. 2002


Siegelgebühr: Fr. 150.-

Bestätigt:
Der Staatskanzler:

GEMEINDE VISPERTERMINEN

Der Präsident
Roland Zimmermann

Der Schreiber
Stasi Heinzmann

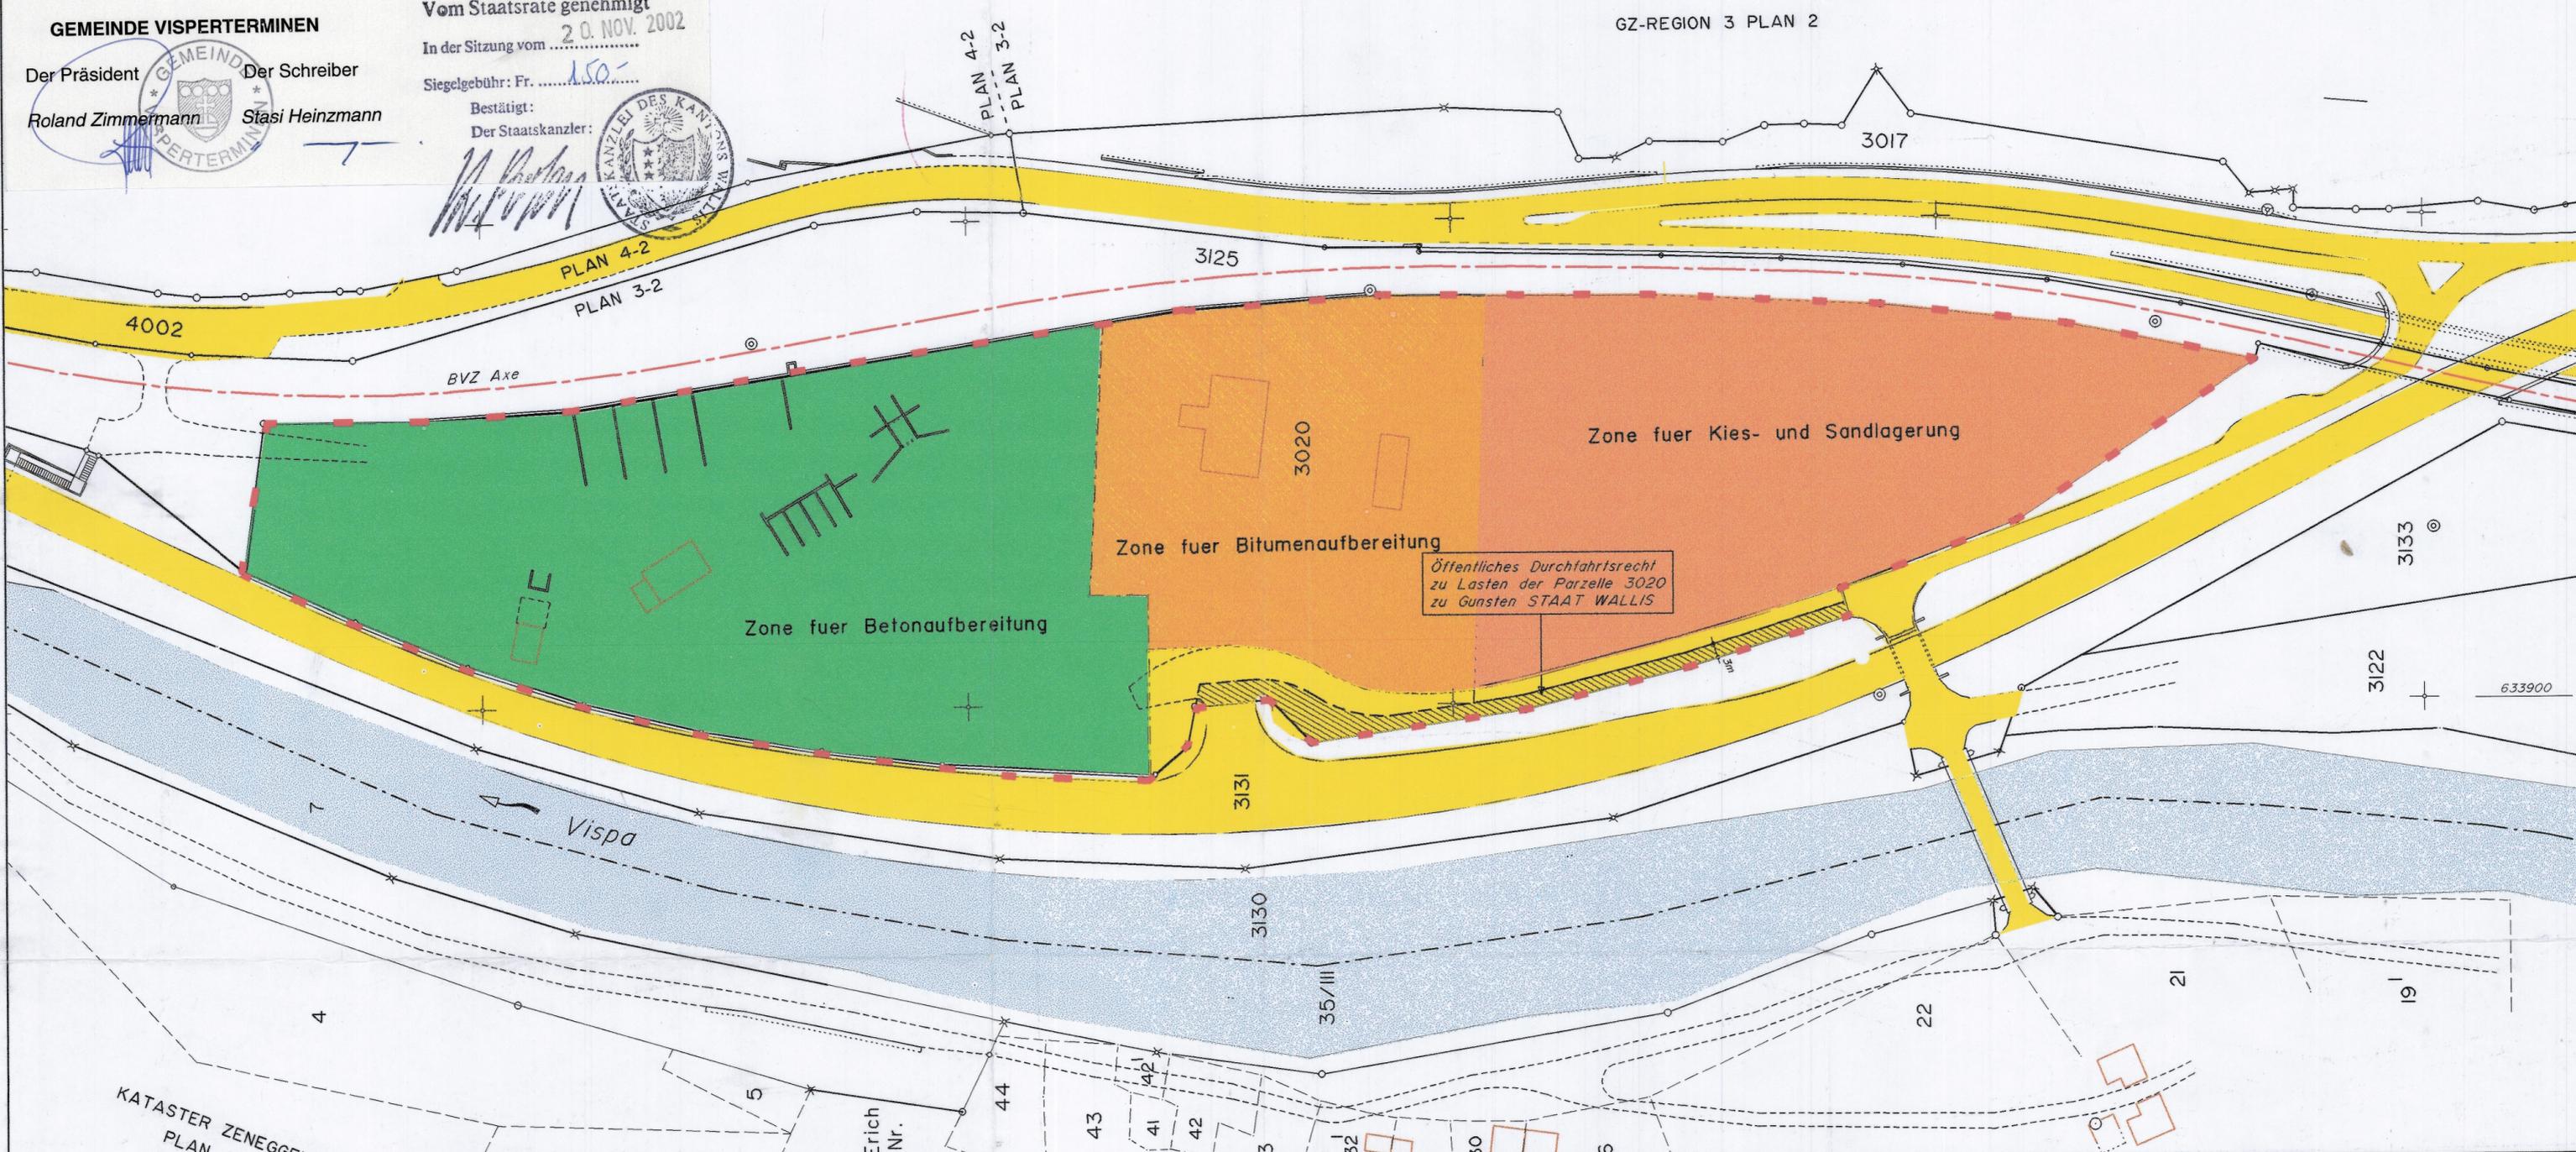

KATASTER ZENEGGEN
PLAN 43

Erich
Nr.