

Detailplan

Steinbruch Riedbach, J. STÖFFEL AG

Standort: 363'070/123'730

Massstab 1:1'200



Steinbruch Riedbach



Abbauperimeter



Februar 2009
Gez.: fuag

Detailplan

Siegelgebühr: Fr. 150.



Steinbruch Riedbach, J. STOFFEL AG

Bestätigt

Der Staatskanzler:

Standort: 363'070/123'730

Massstab 1:1'200

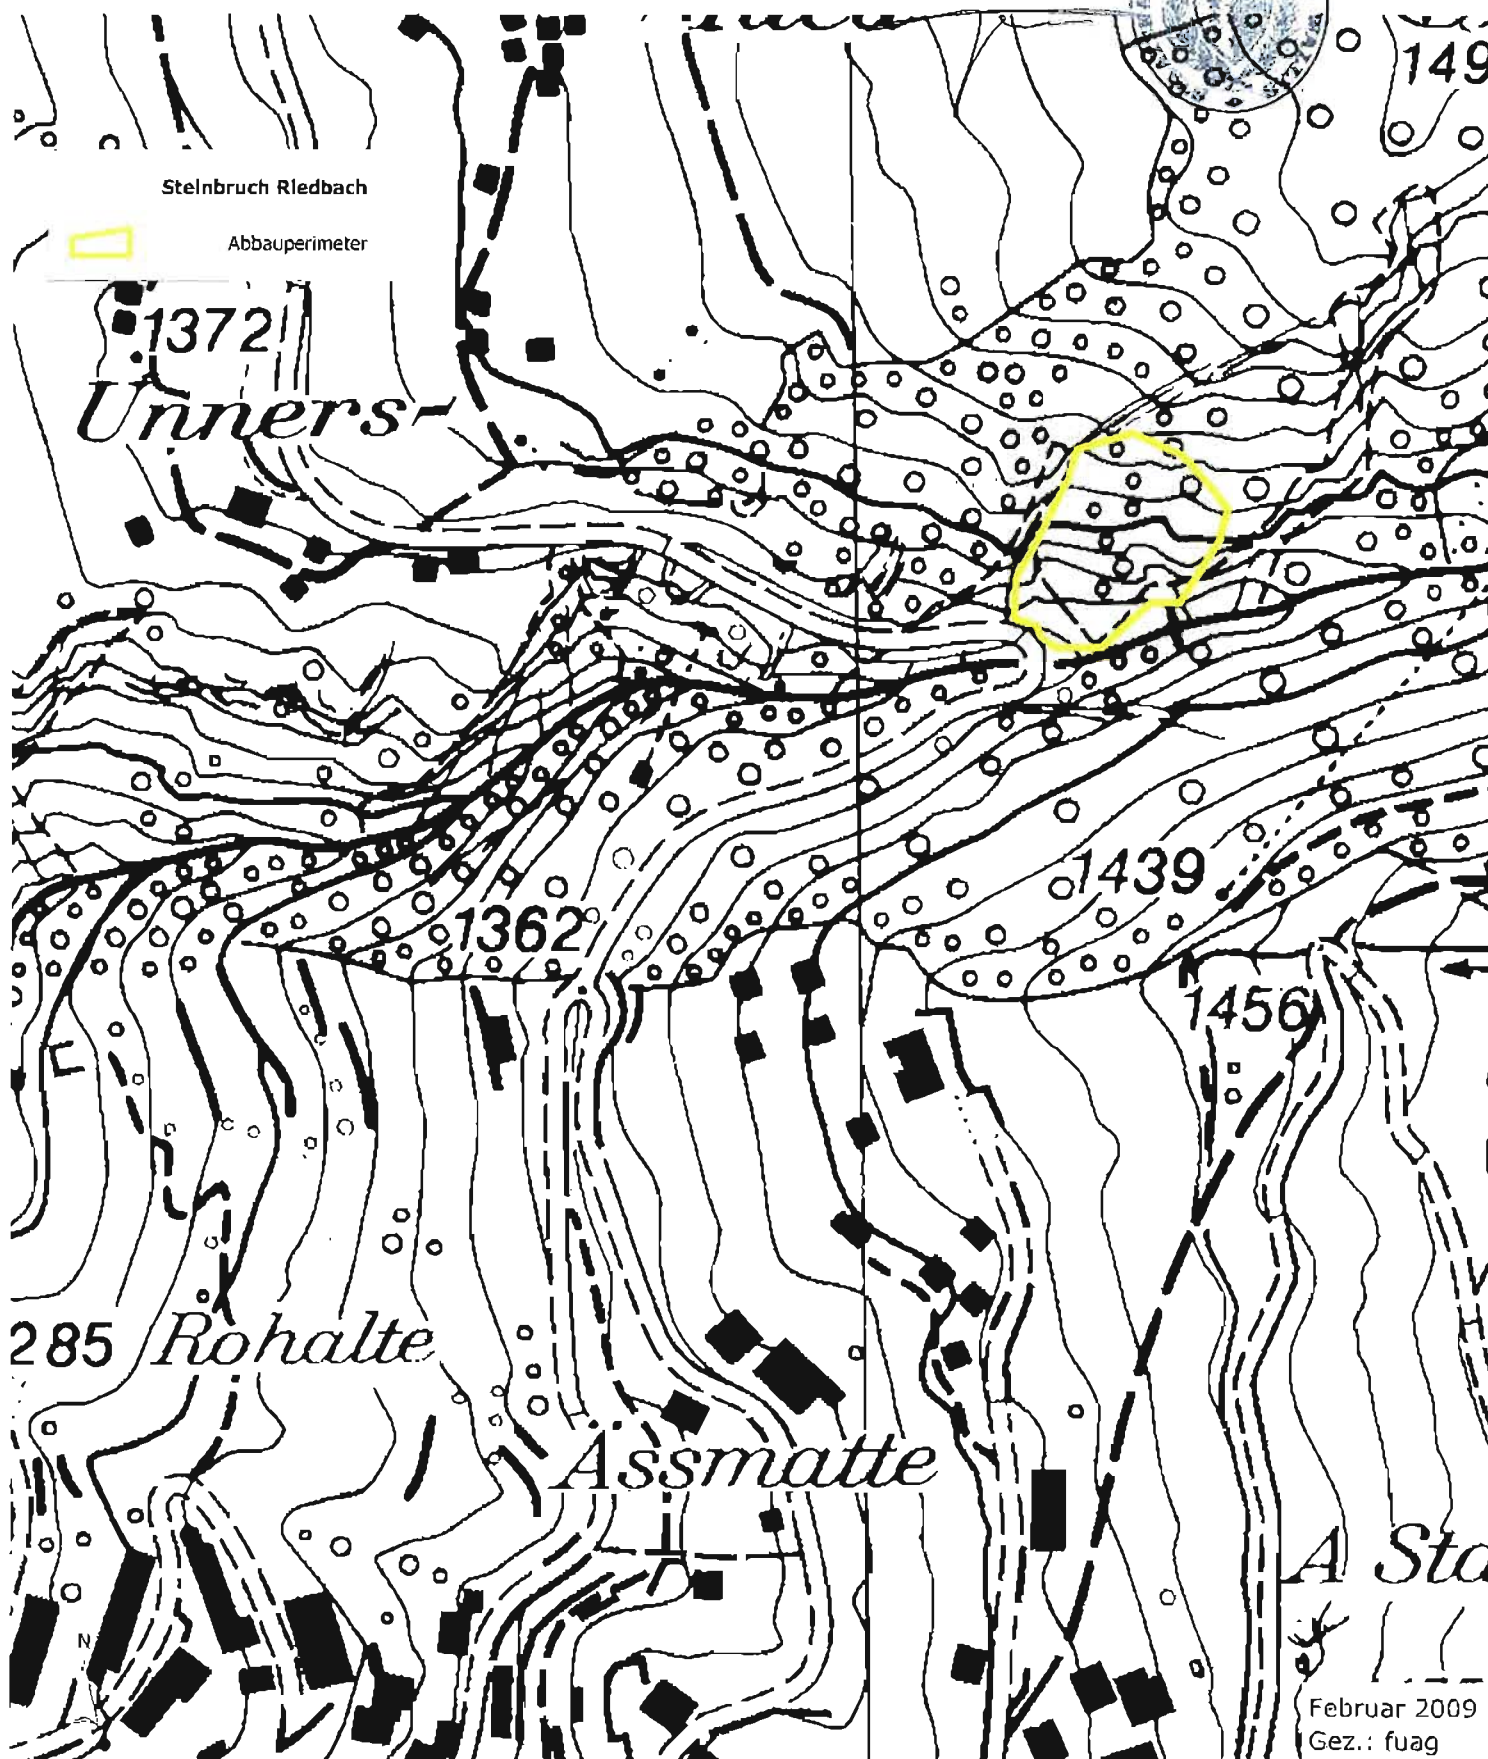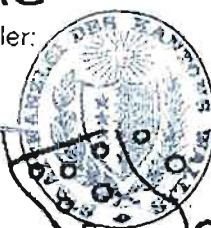

Detailplan

Steinbruch Riedbach, J. STOFFEL AG

Standort: 363'070/123'730

Massstab 1:1'200

Bestätigt:

Der Staatskanzler



Zonenkorrektur / -anpassung Abbauzone Riedbach

Steinbruch Riedbach

Abbauperimeter

