

Kanton Wallis
Gemeinde Simplon

OP-Simplon

Zonennutzungsplan 1 : 2'500

Teilrevision Erweiterung Gewerbezone "Egga"

- | | |
|---|---|
| Dorfzone D | Landwirtschaftszone 1 |
| Dorfzone D1 | Landwirtschaftszone 2 (inkl. Sömmerungs- und Alpweiden) |
| Wohnzone W2 | Wald (dynamisch) |
| Wohnzone W2 D | Wald, gemäss Waldkataster |
| Wohnzone W2QP (QP "Werkhof N9-Blatt") | Quellschutzzone 2 (Engere Schutzzone) |
| Wohnzone W3 | Quellschutzzone 3 (Weitere Schutzzone) |
| Gewerbezone G | Landschaftsschutzzone von nationaler Bedeutung |
| Zone für öffentliche Bauten und Anlagen | Landschaftsschutzzone von kommunaler Bedeutung |
| Maiensässzone | Landschaftsschutzzone VAEW Laggintal |
| Erhaltungszone | Naturschutzzone von kantonaler Bedeutung |
| Steinplattendächer | Naturschutzzone von kommunaler Bedeutung |
| Abbauzone | Schiessstand |
| Deponiezone | Hochspannungsleitung |
| Lärmempfindlichkeitsstufe | Gefahrenzone 1 |
| Lärmbelasteter Perimeter | Gefahrenzone 2 |
| Archäologische Zone | Verkehrsanlagen |
| Zone, deren Nutzung noch nicht bestimmt ist | Gewässer |
| Suonen | Perimeter Hochwasserschutz / Raumbedarf Gewässer |

Plangrundlage ohne Garantie für Genauigkeit und Vollständigkeit der Grenzen und Flächen

Genehmigt vom Gemeinderat am 08. März 2012

Genehmigt von der Urversammlung am 31. Mai 2012

Homologiert vom Staatsrat am

Vom Staatsrate genehmigt
In der Sitzung vom **2.2. Mai 2013**


Siegelgebühr: Fr. 300

Bestätigt:
Der Staatskanzler:



PLAN-NR.: 608-3 GEZEICHNET: 15.12.2011 GEÄNDERT: NAME: LB PLANGRÖSSE: 0.18m²

Zonennutzungsplan homologiert

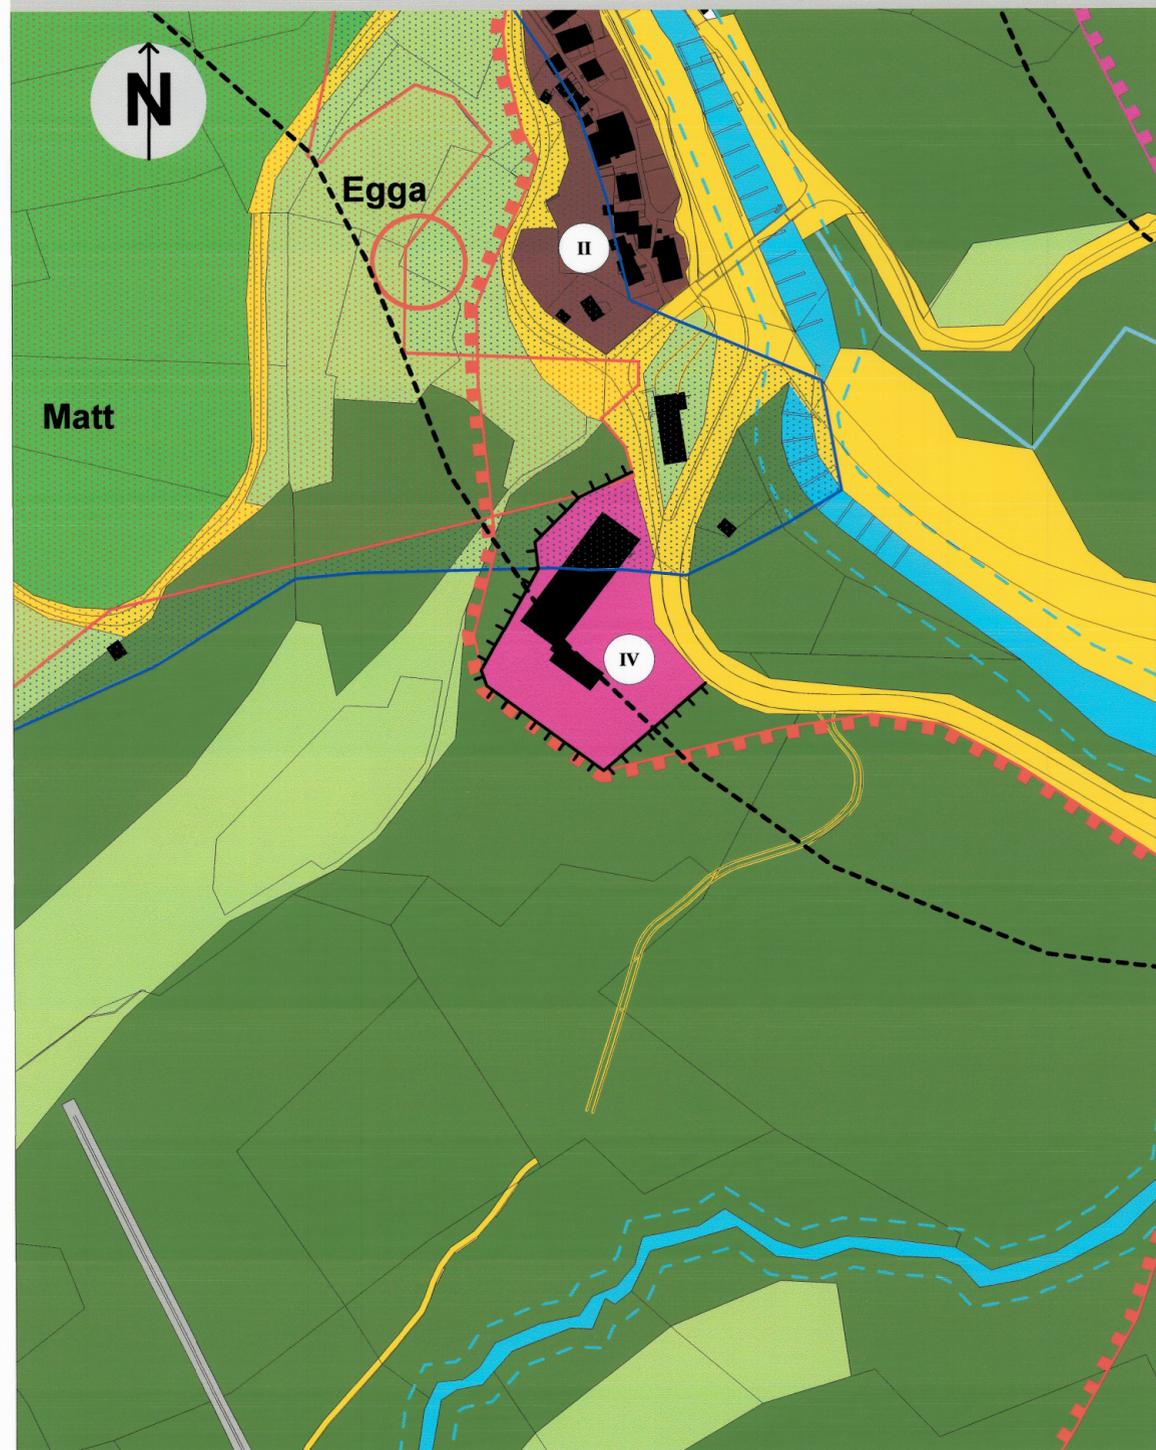

Teilrevision Erweiterung Gewerbezone "Egga"

