

Commune de
Monthey

Plan : 17


Echelle 1:1000

PLAN DE SITUATION

ETAT SELON MUTATION N° 6120 EN COURS

dressé pour : Etablissement du plan
d'aménagement détaillé n° 6 "Tronchet"

Propriétaire : Sté PROTEX S.A., Genève.
Parcelle : 1180 Surface : 29'671 m2 (mut. en cours)
Propriétaire : EGT CONSTRUCTION SA à St-Maurice
Parcelle : 3597 Surface : 3119 m2
Indice d'utilisation du sol : zone d'habitation collective B

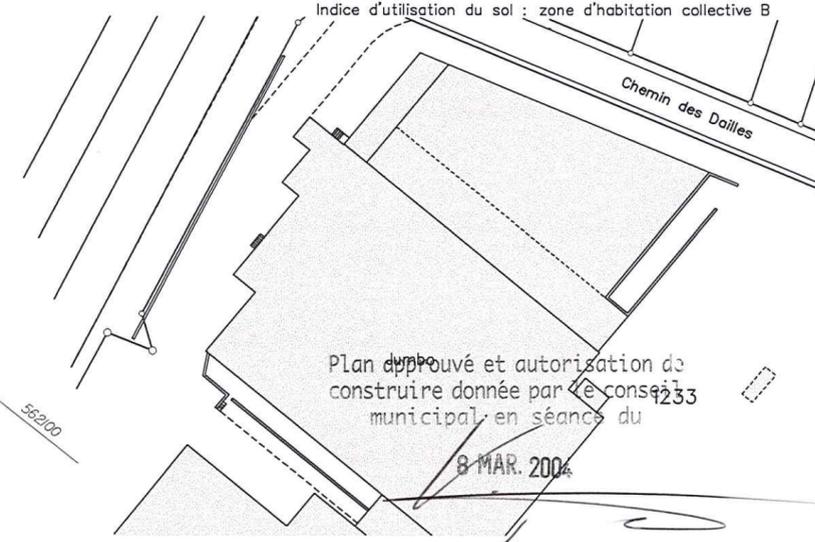

LEGENDE

- : bâtiments projetés
- : canalisation EU
- : eau, gaz, électricité et téléphone
- : limite du plan d'aménagement
- : eau et gaz
- : électricité
- : secteur d'implantation des bâtiments
- : servitude de passage piétons
- : servitude de passage piétons et vélos

Surf. tot. = 29'671+ 3119 = 32'790m2

Coord. nationales : 562330 / 123250

Le requérant :

L'auteur du projet :

Monthey, le 23 octobre 2002
20 novembre 2002
2 avril 2003
Le géomètre :

