

commune de monthey
 modification partielle : secteur Les Ilettes

01

Légende :

- Zone centre
- Zone habitation forte densité (R9)
- Zone habitation forte densité A (R8)
- Zone habitation forte densité B (R7)
- Zone habitation moyenne densité C (R6)
- Zone habitation moyenne densité (R4)
- Zone habitation faible densité (R3)
- Zone habitation faible densité A (R2)
- Zone habitation faible densité B (R1)
- Zone industrielle (A1)
- Zone artisanale (A2)
- Zone centre d'achat (A3)
- Zone de détente et de protection des rives
- Zone affectation différée
- Zone inculte
- Aire forestière
- Zone constructions et installations d'intérêt public A
- Zone constructions et installations d'intérêt public A+B
- Zone constructions et installations d'intérêt public B
- Zone constructions et installations d'intérêt public C
- Zone constructions et installations d'intérêt public D
- Zone constructions et installations d'intérêt public E
- Zone à aménager
- Zone protection nature d'importance cantonale
- Zone protection nature d'importance locale
- Zone protection paysage d'importance fédérale
- Zone protection paysage d'importance locale
- Zone danger de crue faible
- Zone protection des sources SI
- Zone protection des sources SII
- Zone protection des sources SIII
- Zone archéologique

Homologué par le Conseil d'Etat

24 JAN. 2007

en séance du

Droit de sceau: Fr. 150.-

L'atteste:

Le chancelier d'Etat:




Document approuvé par le conseil général
 en séance du 19 juin 2006...

Document vu par le conseil municipal
 en séance du 8 mai 2006


le président :

F. Mariétan

la secrétaire :

M. Coppex

Homologué par le conseil d'Etat
 en séance du

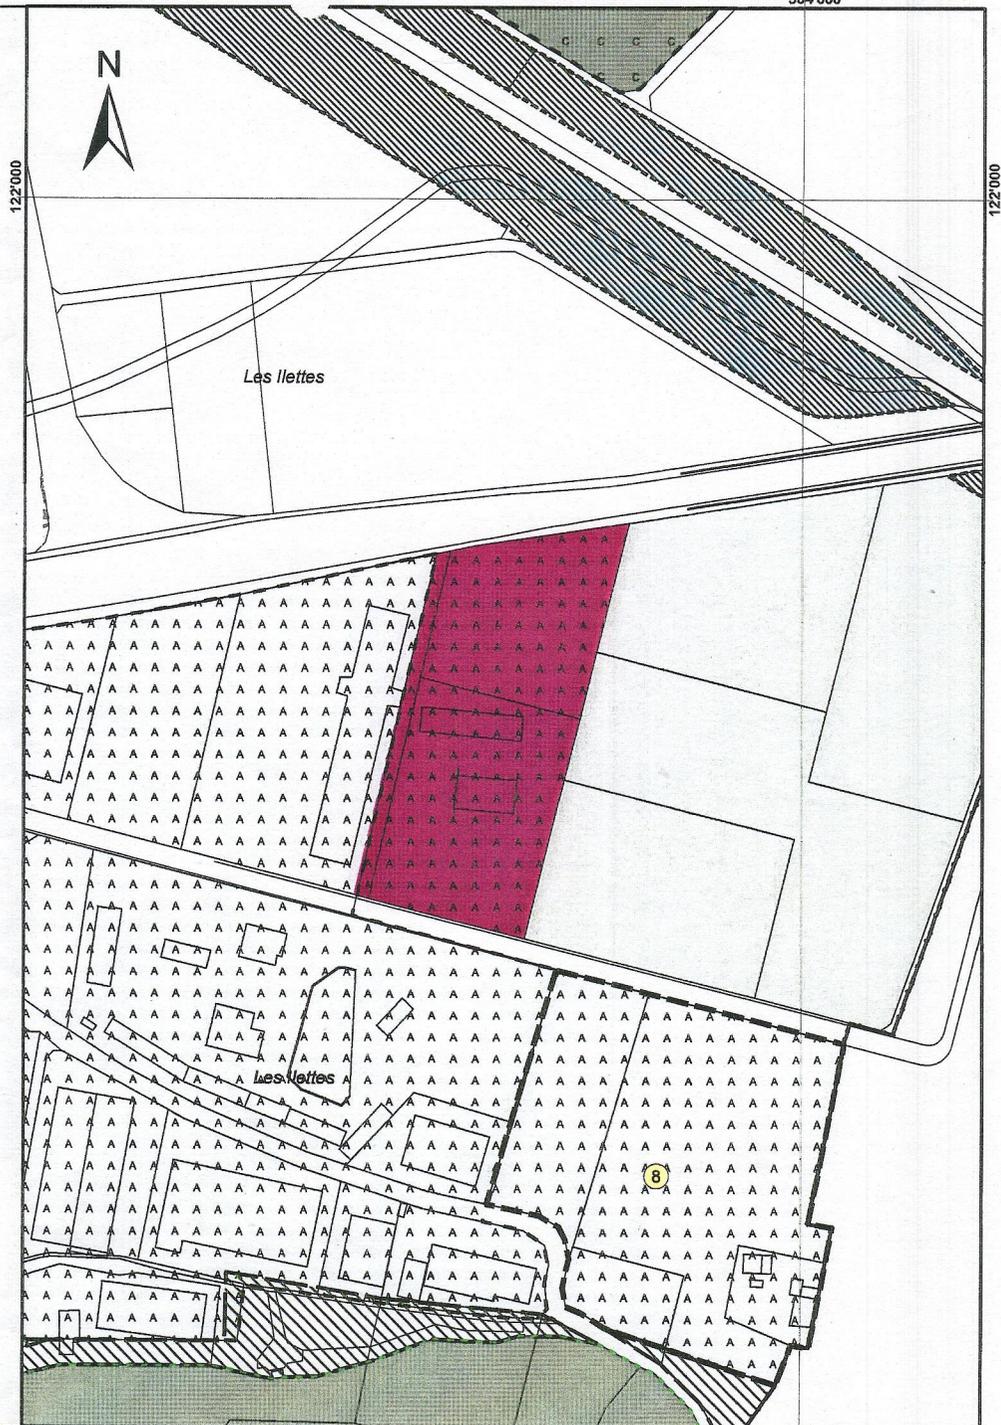

CEPA martigny sion
 a. delaloye j+n widmann
 communauté d'étude pour l'aménagement du territoire

GRB monthey
 G. Rey-Bellet SA

échelle : 1:2'000
 date : 9 février 2006