





CANTON DU VALAIS

Commune de Monthey

Arrondissement du R.F. de Monthey

CANTON DU VALAIS

REGISTRE FONCIER DE MONTHEY

Reçu le 23.4.2008 ✓

Inscrit. APJ 2514

Recueil

# Procès-verbal

par suite de l'expropriation pour l'élargissement de la route cantonale n° 314 "Choëx-Chenarlier-Troistorrents",

Tronçon "Chez Perney"

## Plan cadastral N° 38

Mutation N° 6592

Croquis de mutation N° 6592

Croquis spécial N° .....

Plan spécial N° ....., échelle 1: .....

Calcul des surfaces, volume XVIII, page 111

Calcul des surfaces par les coordonnées, page .....

Journal N° .....

Mutations opérées aux plans


le 23 MARS 2008

Bureau d'Ingenieurs  
Jean-Michel VUADENS SA  
R. Chateau-Vieux 5 C.P. 1021  
1870 MONTHEY 2

Exemplaire pour Le Registre Foncier

# Plan N° 38

Echelle 1: 1000

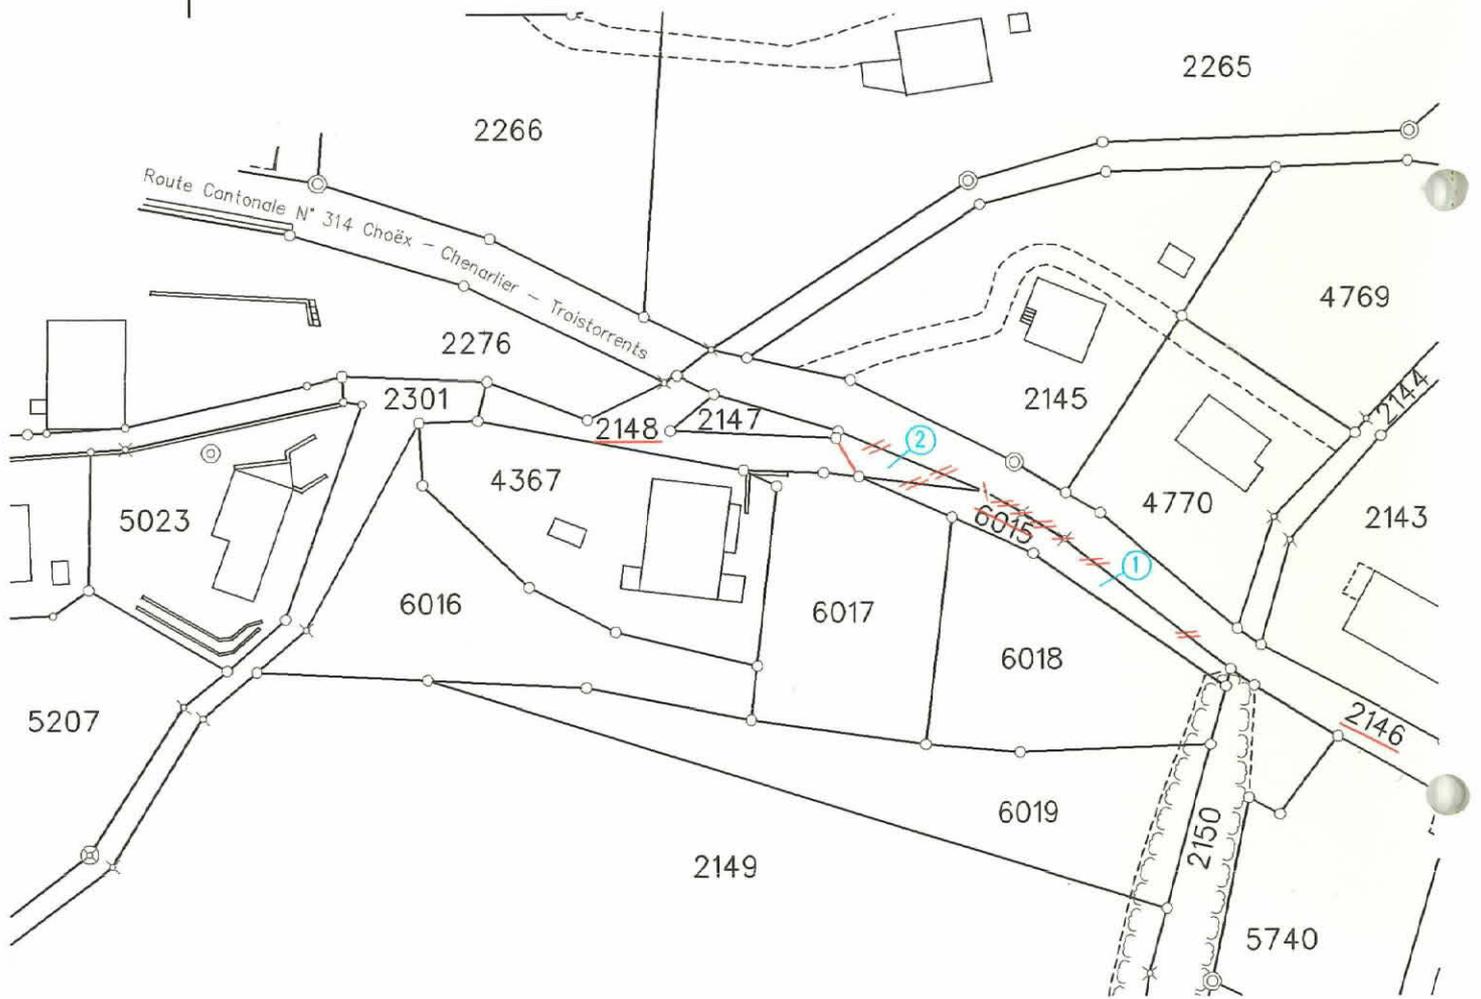

**Remarque :**

La présente mutation ne peut être enregistrée que postérieurement à la mutation n° 6586.