

PQ "SUR LES LAPIAZ - PLANIE SUPERIEURE"

Parcelles N° 5669 et 5671 au lieu dit Rocheys,
Commune de Monthey

Plan de quartier

236/107 C

A 18.10.11 vp
B 23.01.14 md

Coupes transversales

A1 1/500
A3 1/1000

C 08.04.14 md

JEAN-PAUL CHABBEY ATELIER D'ARCHITECTURE SA

AV. CROCHETAN 2 CH-1870 MONTHEY

E-mail: jpchabbe,architectes@bluewin.ch

FAX 024 / 471.79.18 TEL 024 / 471.86.27

Signatures:

Propriétaire:

Architecte:

JEAN-PAUL
CHABBEY
ARCHITECTE
SIA-DIPL. EPF
AV. CROCHETAN 2
1870 MONTHEY

Plan approuvé et autorisation de
construire donnée par le conseil
municipal en séance du

10 DEC. 2012 11 MAI 2015

légende

HC zone R4

HI zone R2


parking et caves

--- périmètre du plan de quartier /
parcelles 5669 + 5671


— clôture sommet de digue

- - - - - périmètre constructible


■ bassin de rétention

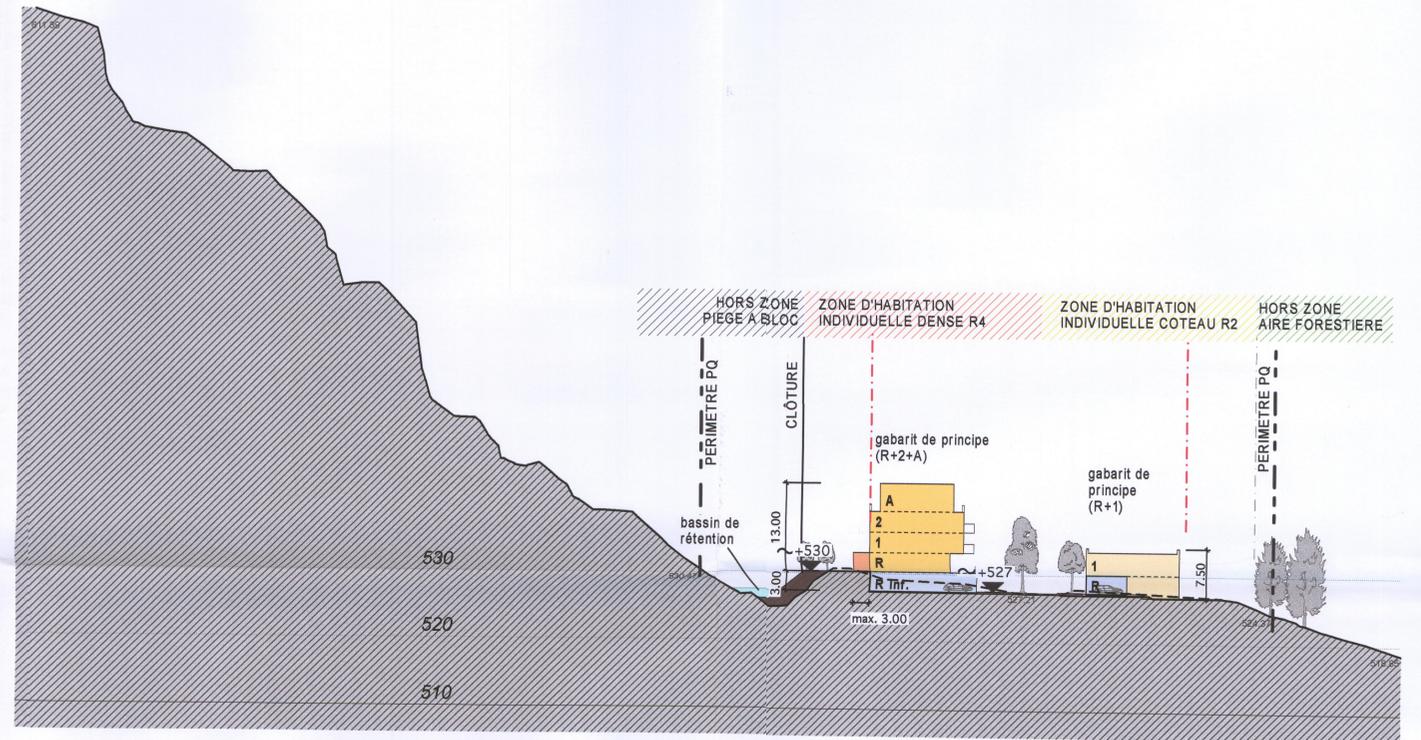

COUPE B-B

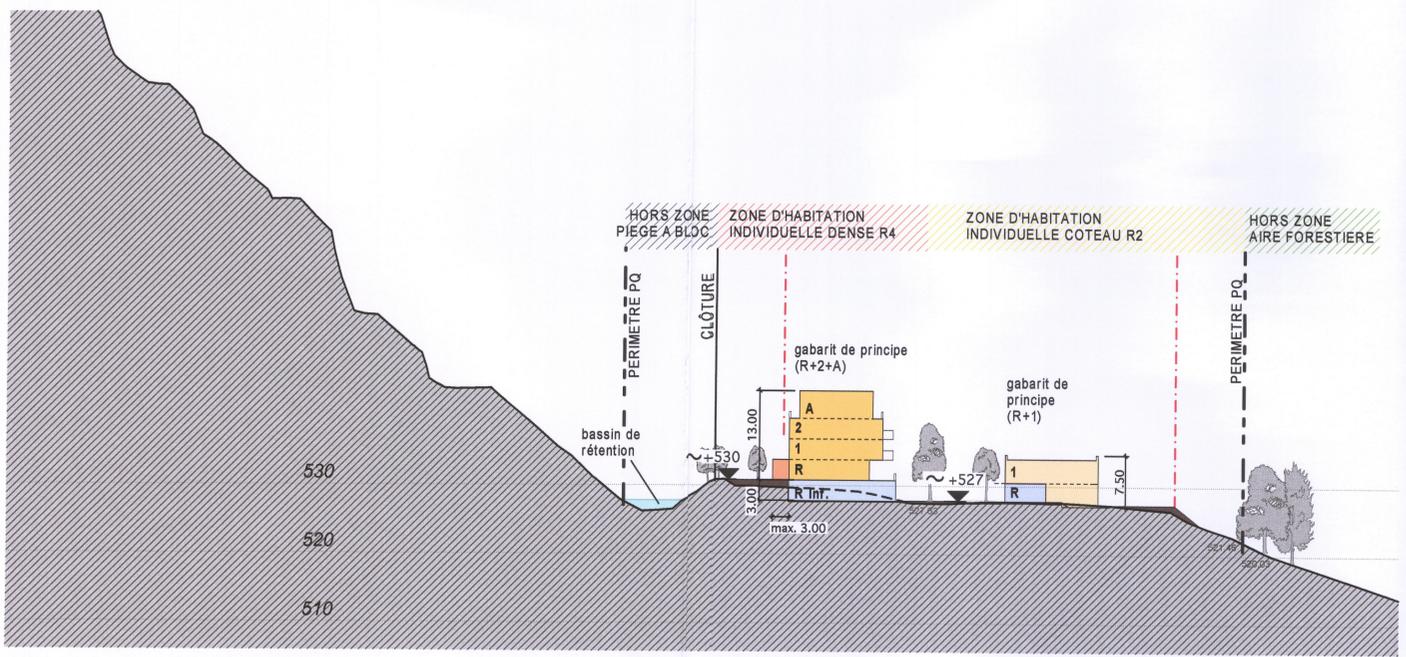

COUPE A-A

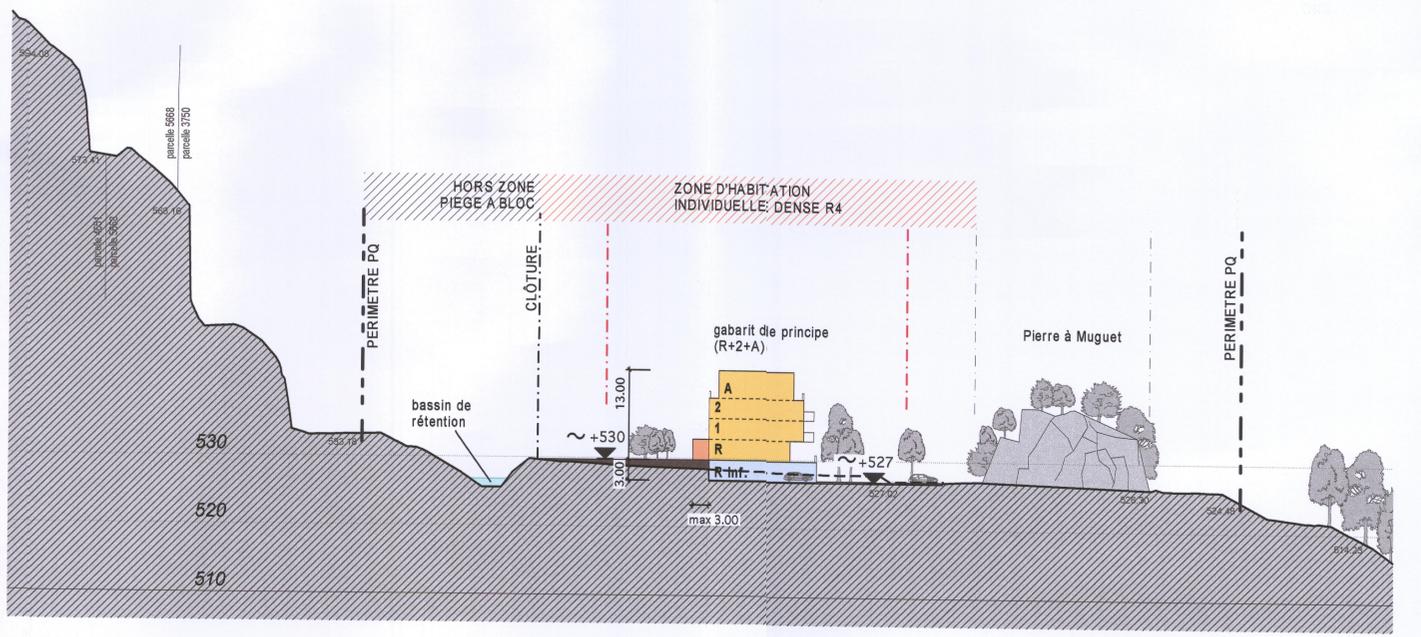

COUPE C-C