

CADASTRE FORESTIER

Homologué en séance du 6 MAR 2002

Droit de sceau: Pr. case



PLAN N°25

Délimitation du périmètre : Hubert Rappo, Inspecteur du 9ème Arrond.
Relevé 1997 : Bureau de géomètres Vuadens S.A.

Mise en consultation : Limite de la forêt en dehors des zones à bâtir.

Mise à l'enquête : Limite de la forêt confinant à la zone à bâtir.

Pour approbation des délimitations forestières

L'inspecteur du 9ème arrondissement




Monthey, janvier 1998

JEAN-MICHEL VUADENS
ING. EPF/SIA ET GEOM. OFFICIEL
1870 MONTHEY

Jean-Michel VUADENS SA Ing. EPF/SIA et géom. officiel, Rue de Château-Vieux 5, 1870 Monthey, Tél. 024472.36.16, Fax 024472.36.17

MONTHEY

1:500

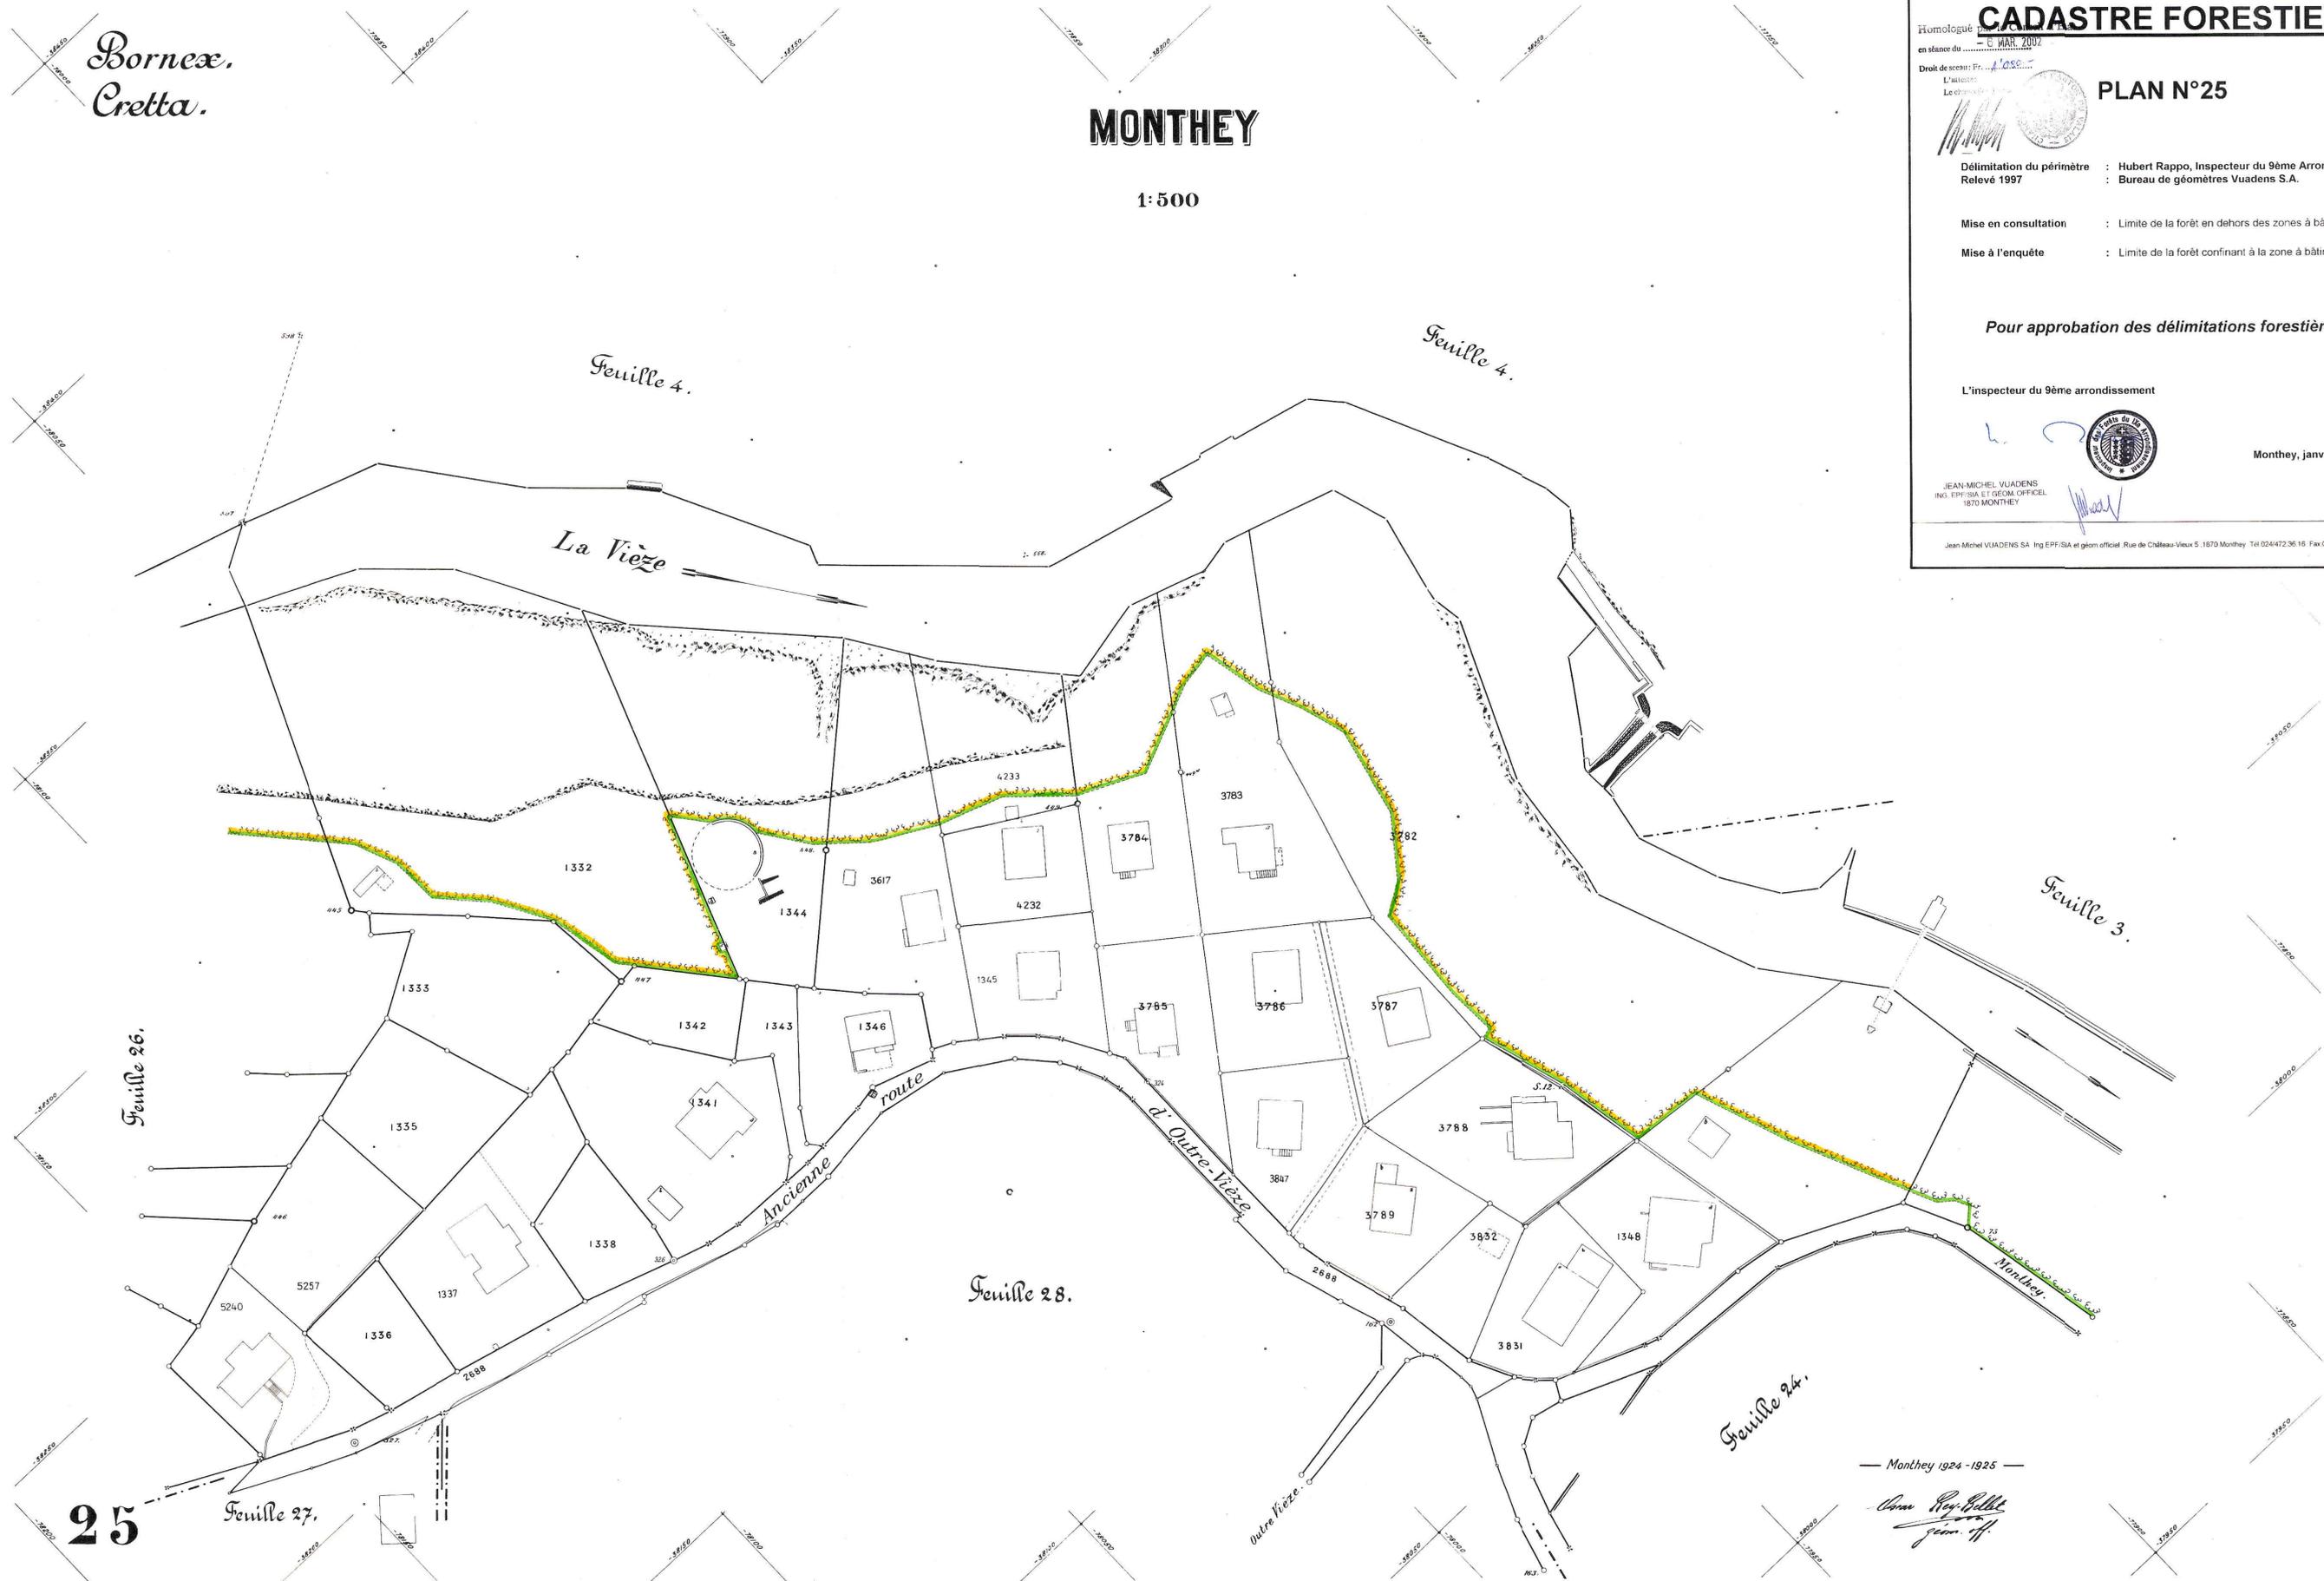

25

Monthey 1924-1925

Chm. Roy. Bull.
gen. off.