

CADASTRE FORESTIER

Homologué par le Conseil d'Etat
- 6 MAR. 2002
en séance du

Droit de sceau: Fr. 1.080.-
L'attestation
Le chancelier

PLAN N°29



Délimitation du périmètre : Hubert Rappo, Inspecteur du 9^{ème} Arrond.
Relevé 1997 : Bureau de géomètres Vuadens S.A.

Mise en consultation : Limite de la forêt en dehors des zones à bâtir.
Mise à l'enquête : Limite de la forêt confinante à la zone à bâtir.

Pour approbation des délimitations forestières

L'inspecteur du 9^{ème} arrondissement

Monthey, juin 1997





JEAN-MICHEL VUADENS
ING. EPF/SIA ET GEOM. OFFICIEL
1870 MONTHEY
Jean-Michel VUADENS SA, Ing. EPF/SIA et géom. officiel, Rue de Château-Vieux 5, 1870 Monthey
Tél. 024/472 36 16 Fax. 024/472 36 17

MONTHEY

1:500

29

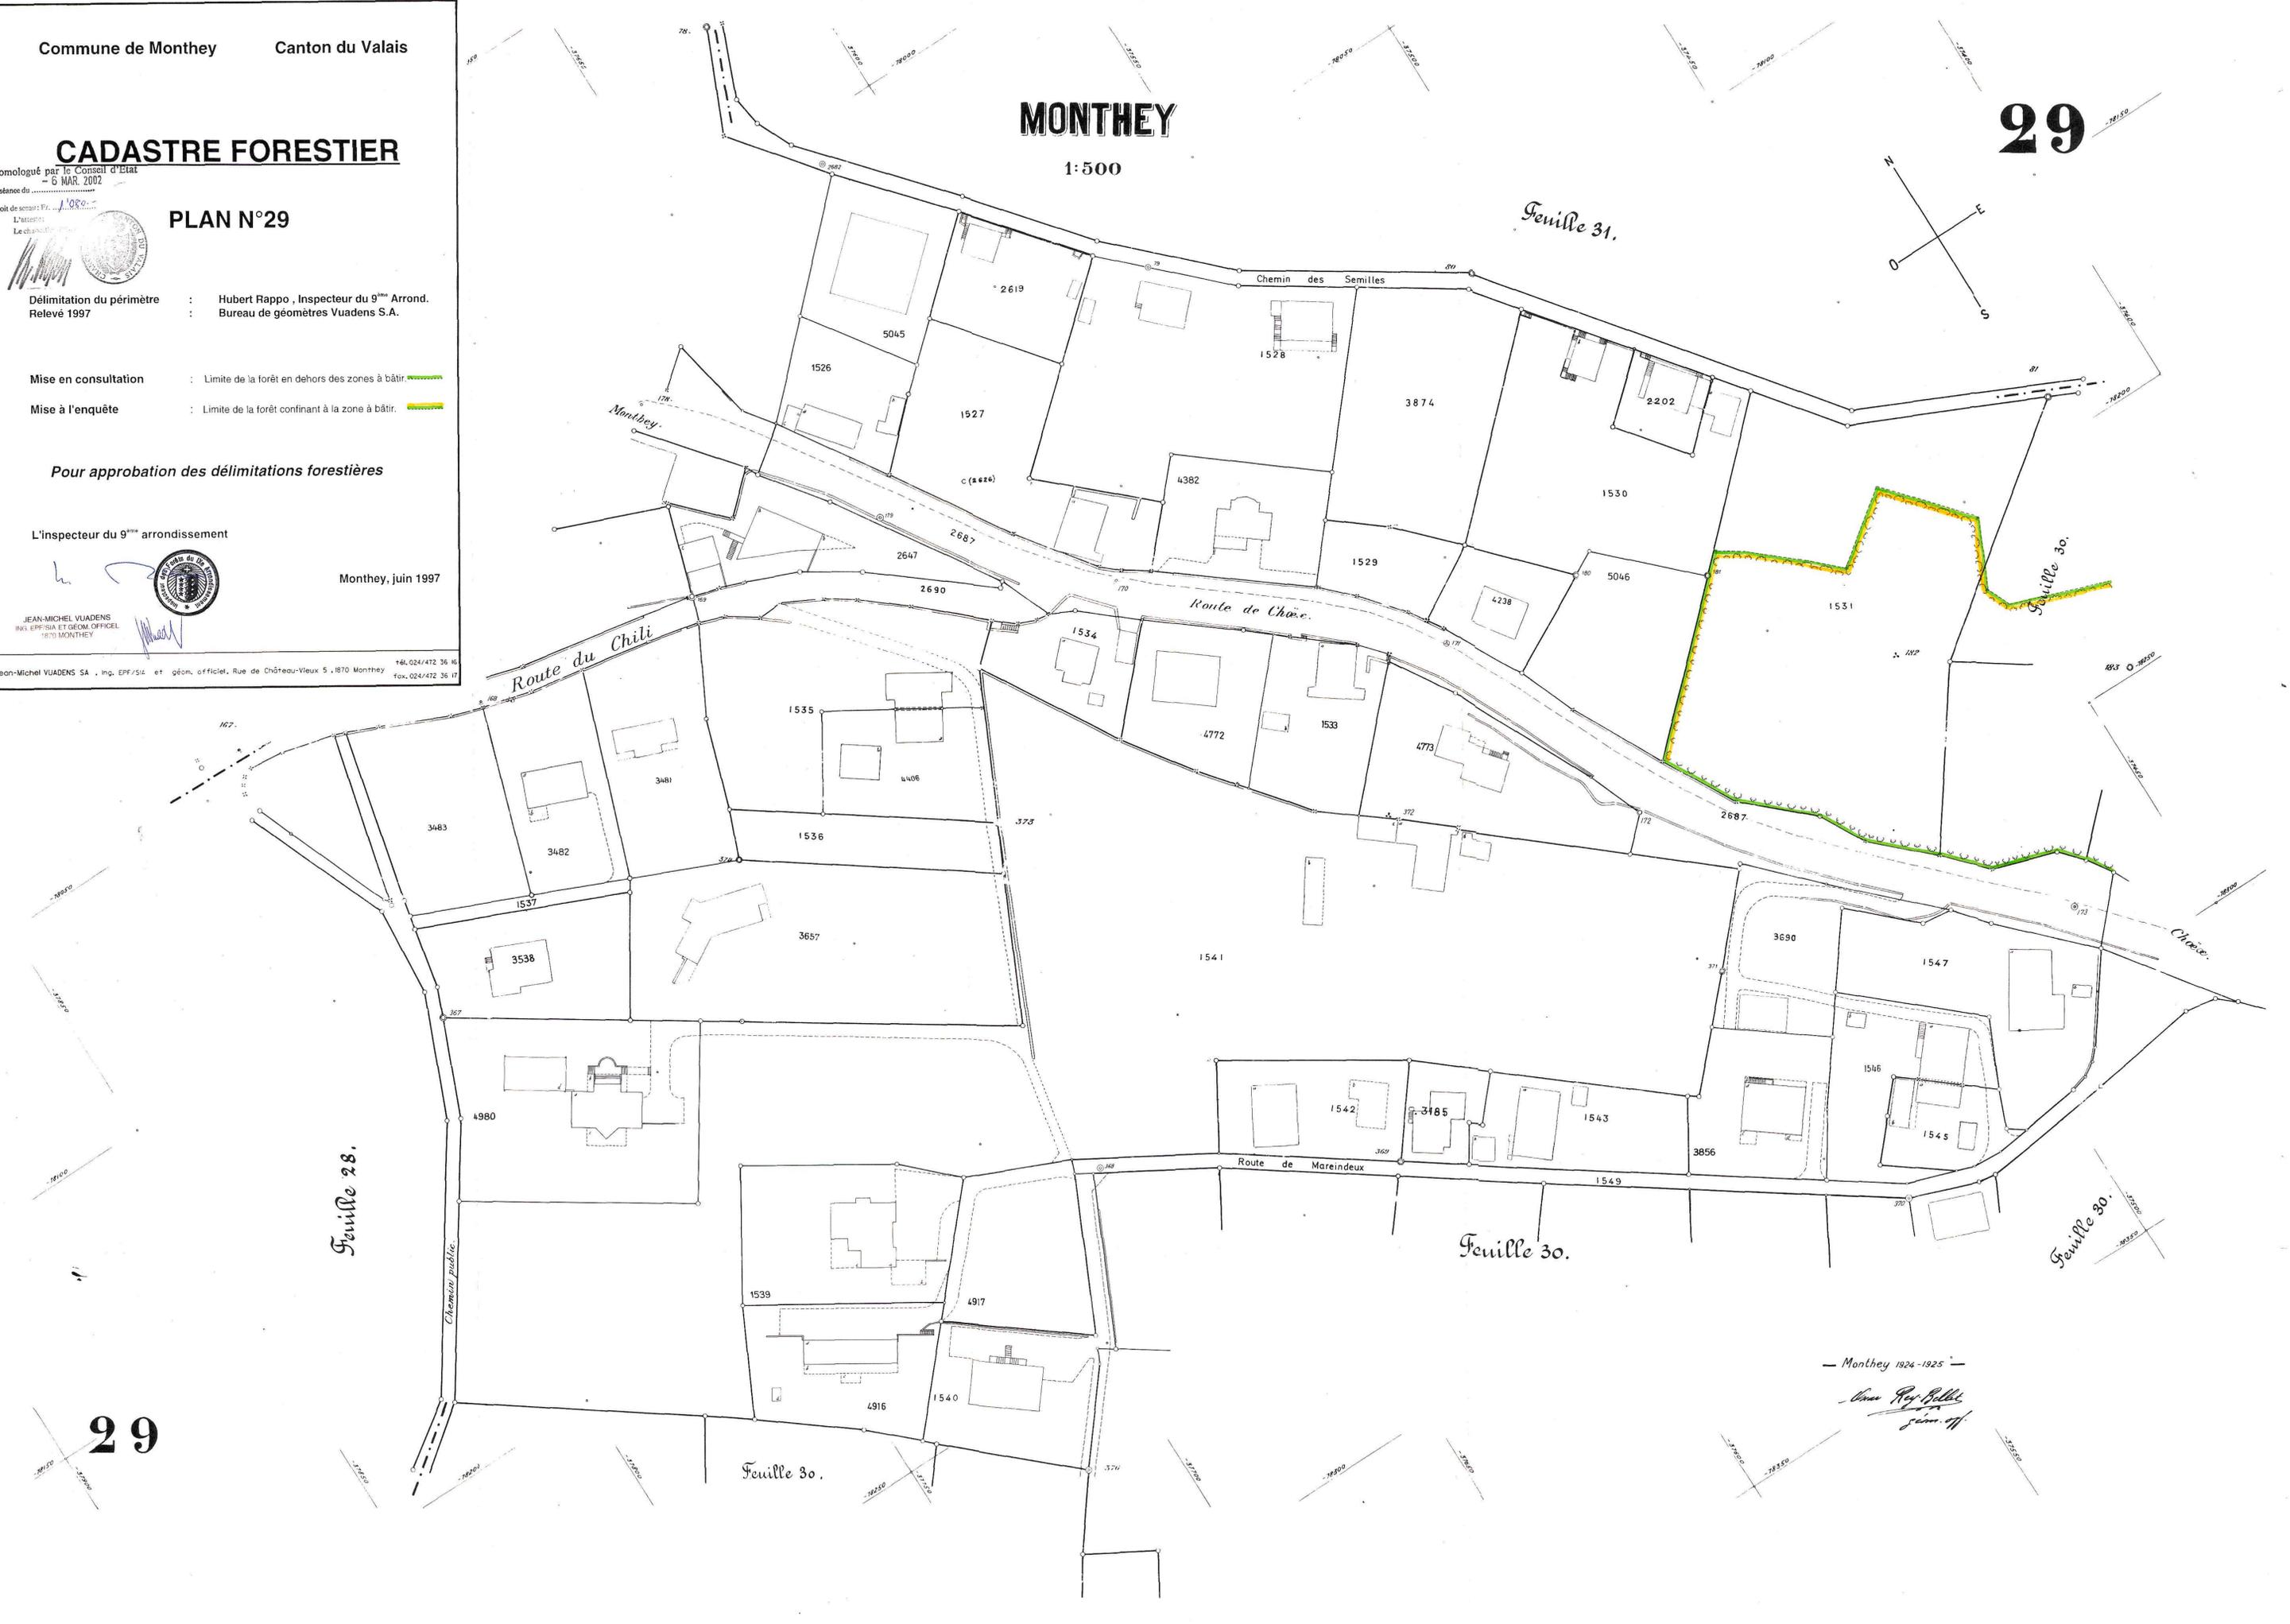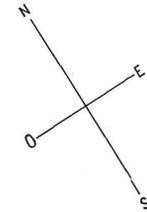

29

— Monthey 1924-1925 —
Henri Rey-Belle
Géom. Off.