

Commune de Monthey

Canton du Valais

# CADASTRE FORESTIER

## PLAN N° 42-43 (complément) Projet Nant de Choëx (Secteur Condémine)

Délimitation du périmètre : Hubert Rappo, Ing. de la conservation des forêts du Bas-Valais.


Relevé 2007 : Bureau de géomètres Vuadens S.A.

Mise en consultation : Limite de la forêt en dehors des zones à bâtir. 

Mise à l'enquête : Limite de la forêt confinant à la zone à bâtir. 

*Pour approbation des délimitations forestières*

L'ingénieur de la conservation des forêts du Bas-Valais

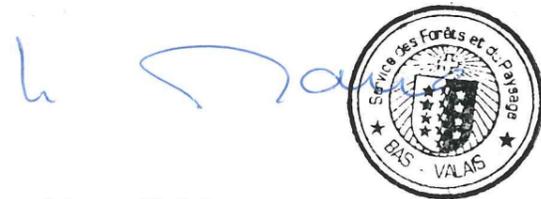

Le Géomètre officiel

JEAN-MICHEL VUADENS  
ING. EPF/SIA ET GÉOM. OFFICIEL  
1870 MONTHEY

Homologué par le Conseil d'Etat

en séance du 13 FEV. 2008


Droit de sceau: Fr. ....

L'atteste:

Le chancelier d'Etat:



Monthey, décembre 2007

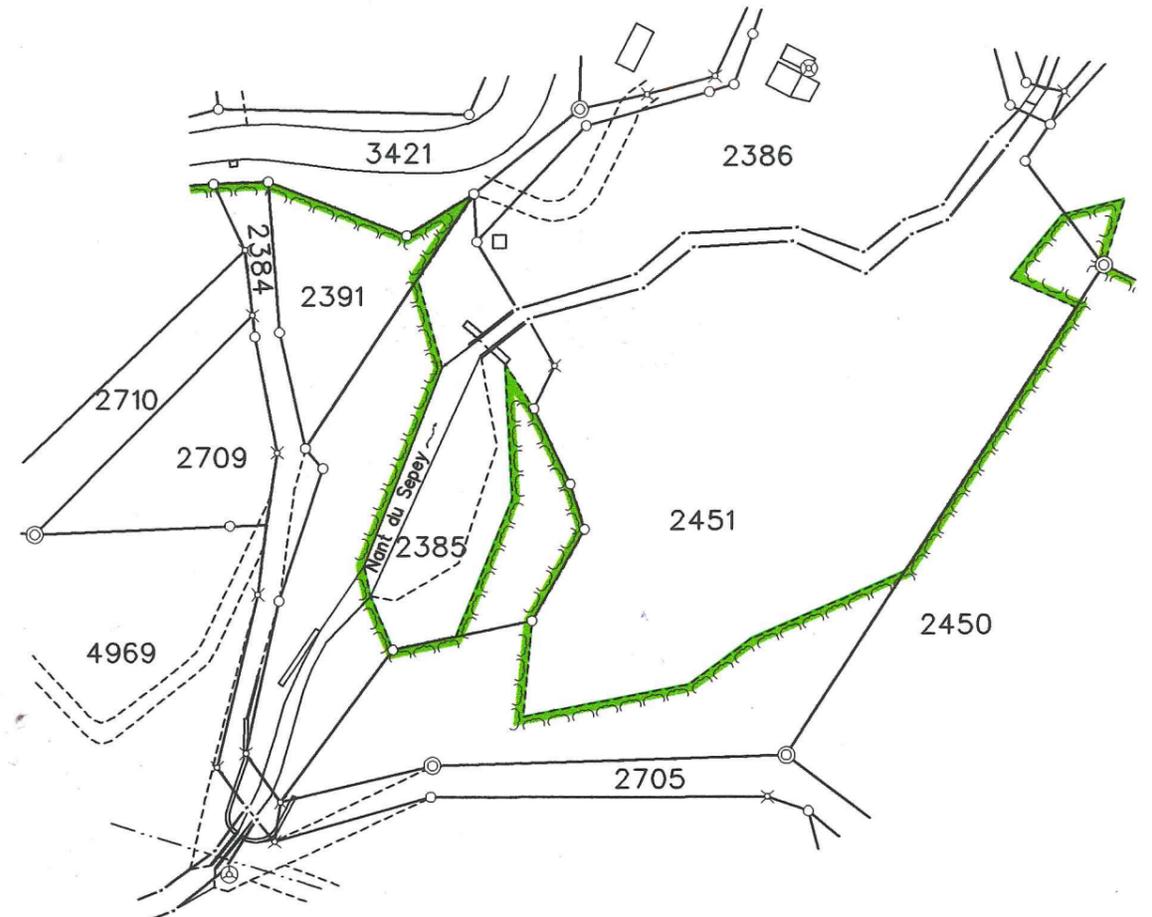

Echelle 1:1000