


Homologué par le Conseil d'Etat

en séance du 27.11.01.....

Droit de sceau: Fr. 150 -

L'atteste:

Le chancelier d'Etat:

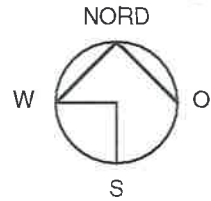


NACH VISP / BALTSCHIEDER →

LONZA-KANAL

GESTALTUNGSLINIE

ZENTRALE
FREIFLÄCHE

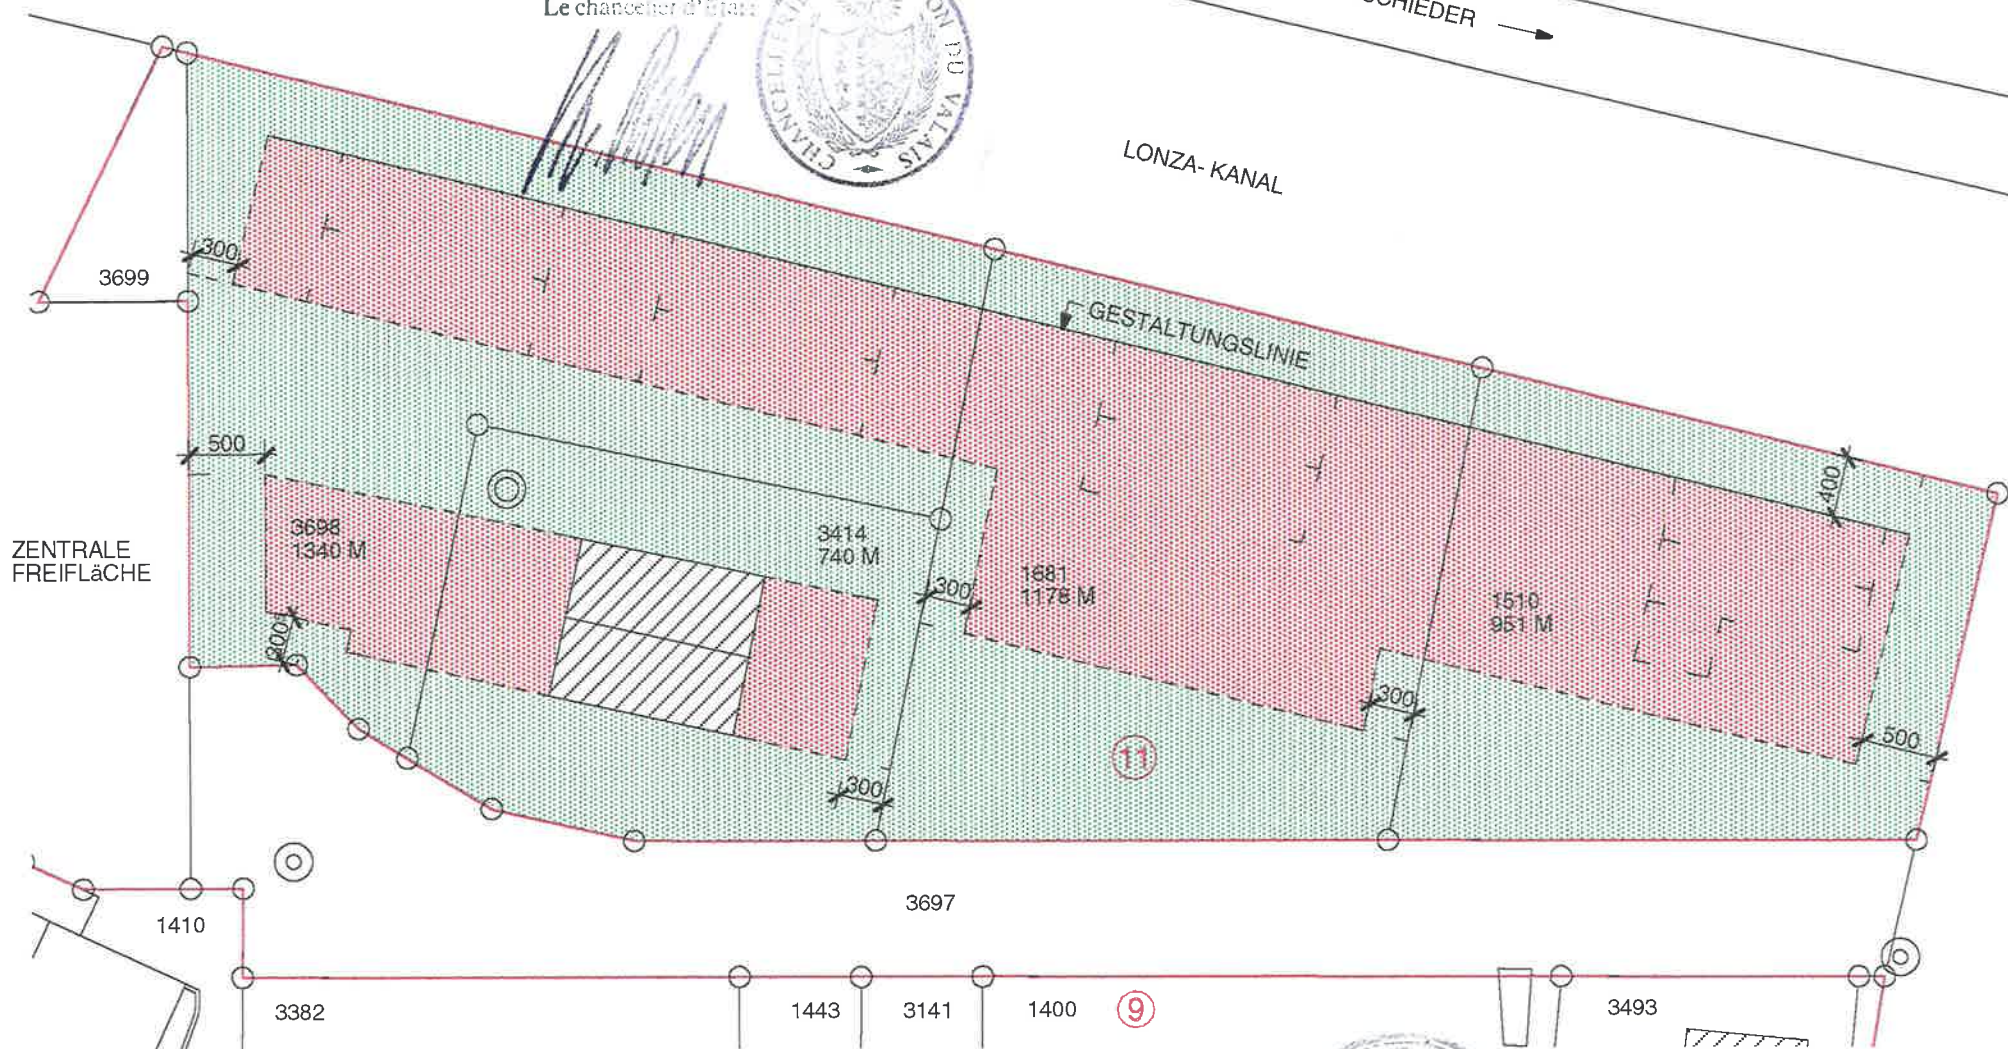

— GESTALTUNGSLINIE (ZWINGEND)
- - - BAULINIE

3. Dez. 2001



GEMEINDE VISP
Der Präsident: Der Schreiber:

[Handwritten signatures]

GEMEINDE VISP
VISP-WEST
QUARTIERPLAN
SEGMENT 11
SITUATION