


Visp, 2. November 2004

GEMEINDE VISP

Der Präsident:

Der Schreiber:

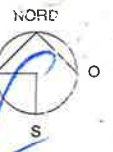

[Signature]

[Signature]


Vom Staatsrate genehmigt

In der Sitzung vom 16. Februar 2005

Siegelgebühr: Fr. 150.-

Bestätigt:

Der Staatskanzler:

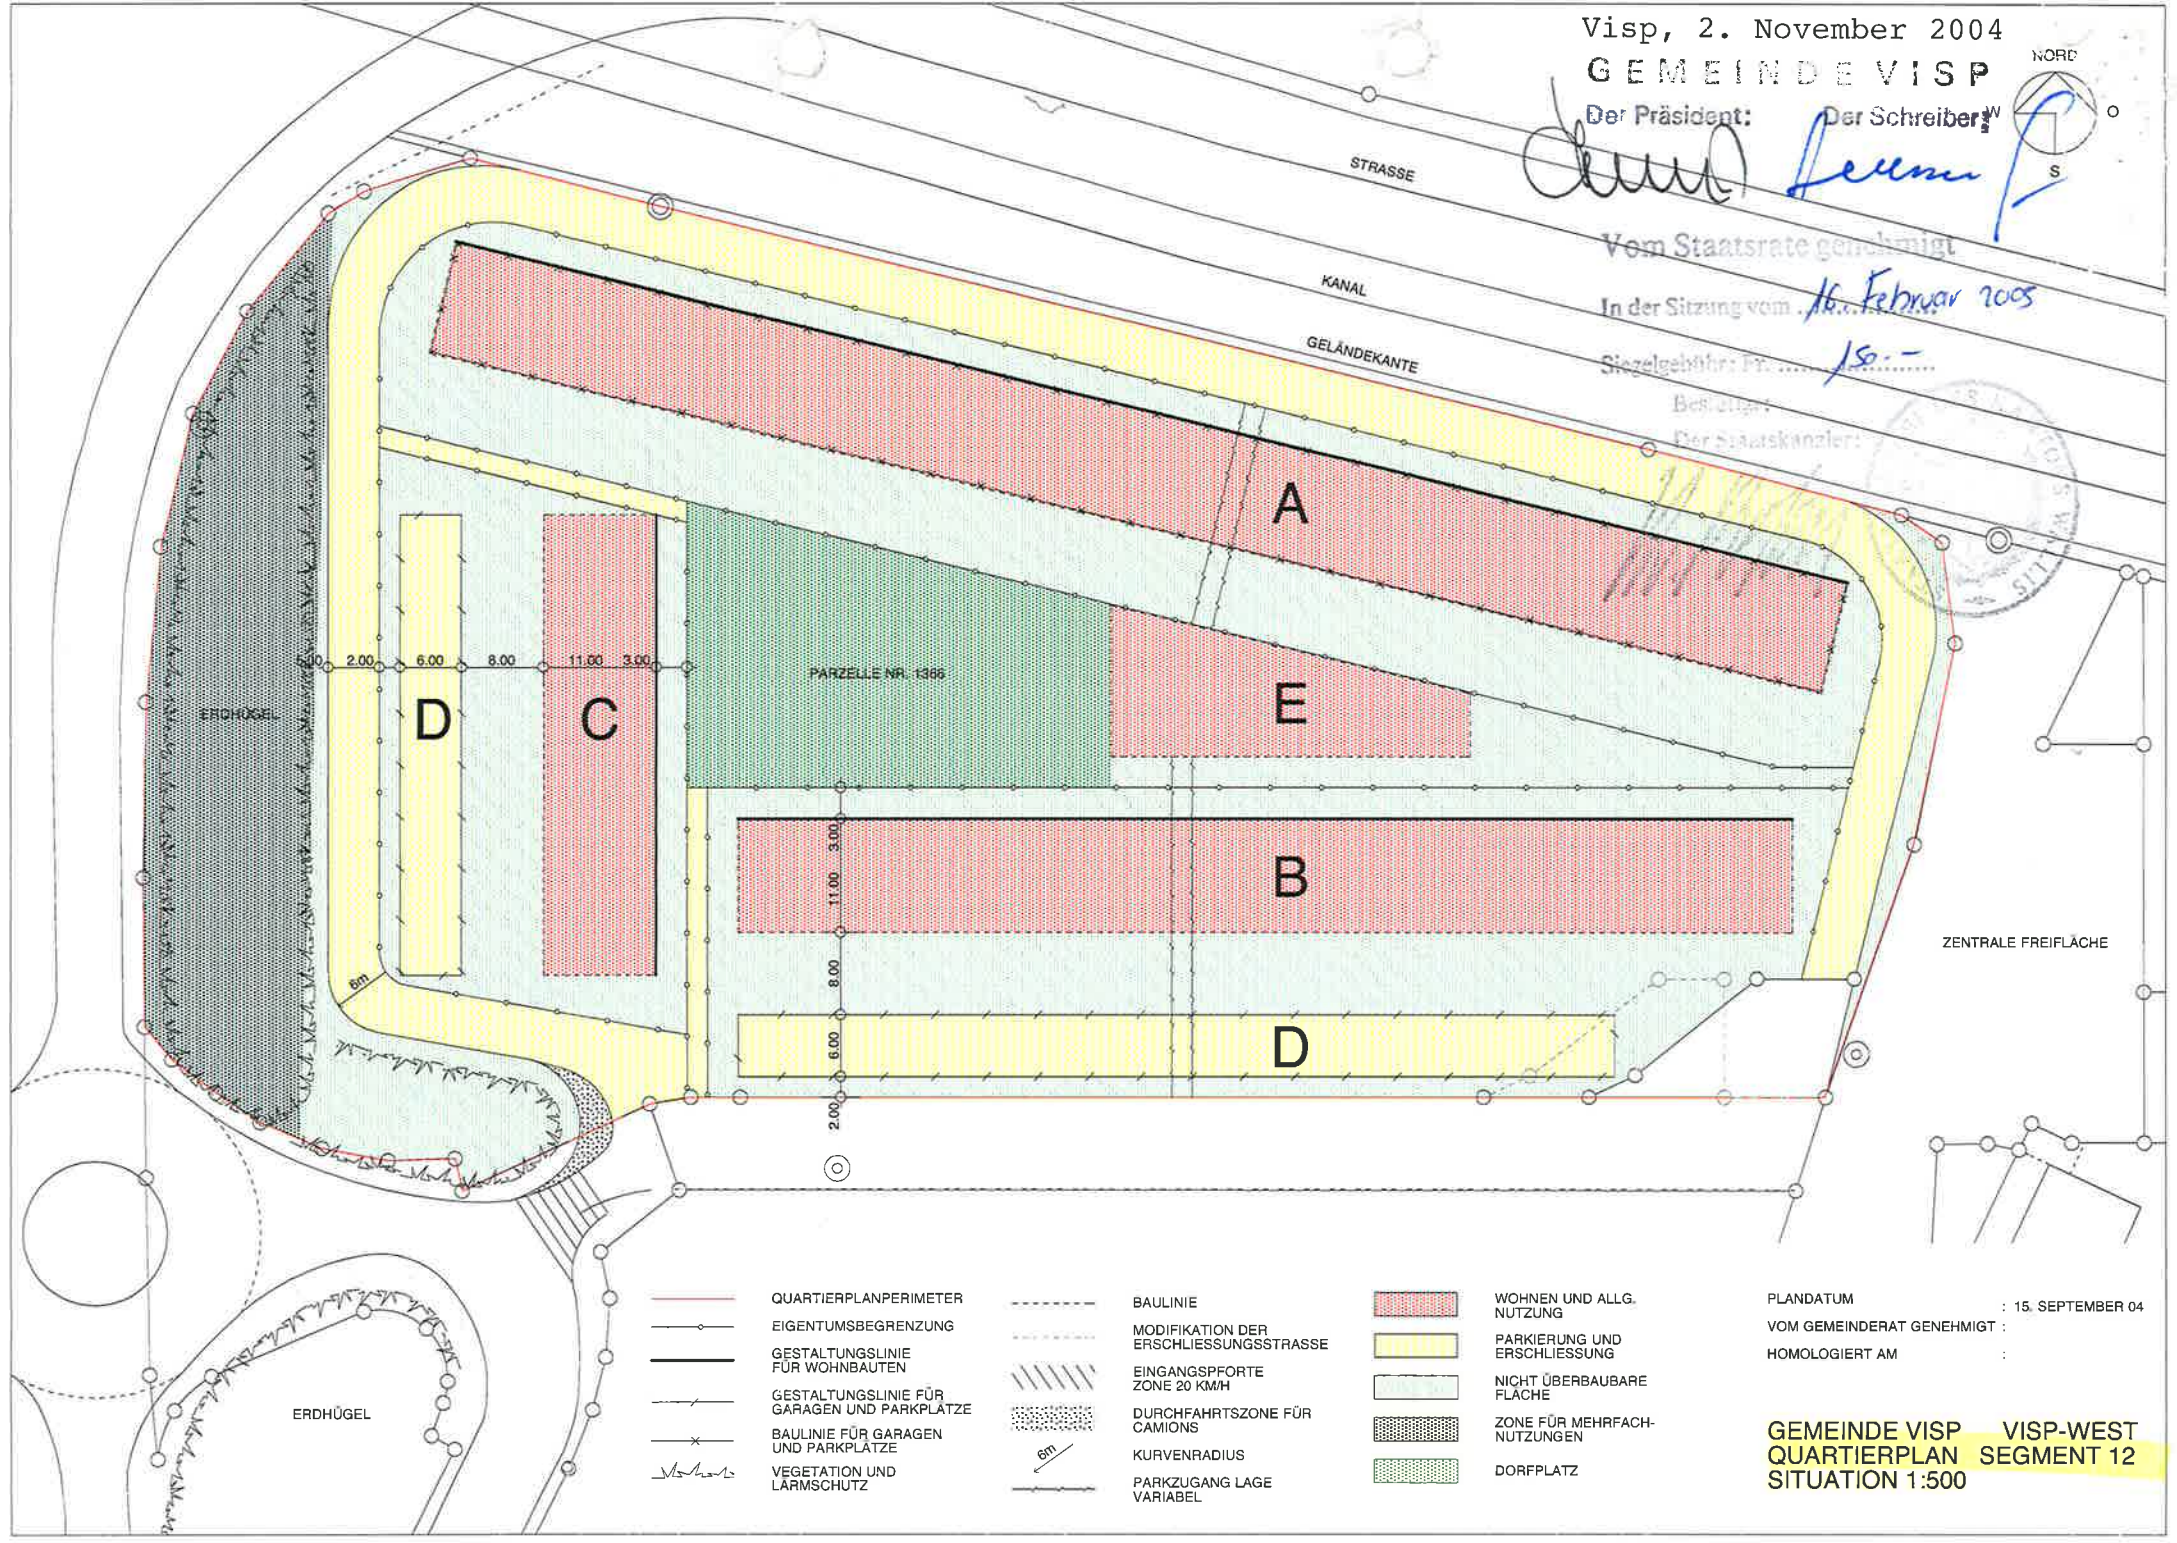

- QUARTIERPLANPERIMETER
- EIGENTUMSBEGRENZUNG
- GESTALTUNGSLINIE FÜR WOHNBAUTEN
- GESTALTUNGSLINIE FÜR GARAGEN UND PARKPLATZE
- BAULINIE FÜR GARAGEN UND PARKPLATZE
- VEGETATION UND LÄRMSCHUTZ

- BAULINIE
- MODIFIKATION DER ERSCHLIESSUNGSSTRASSE
- EINGANGSPORTE ZONE 20 KM/H
- DURCHFARTSZONE FÜR CAMIONS
- KURVENRADIUS
- PARKZUGANG LAGE VARIABEL

- WOHNEN UND ALLG. NUTZUNG
- PARKIERUNG UND ERSCHLIESSUNG
- NICHT ÜBERBAUBARE FLÄCHE
- ZONE FÜR MEFACH-NUTZUNGEN
- DORFPLATZ

PLANDATUM : 15. SEPTEMBER 04
VOM GEMEINDERAT GENEHMIGT :
HOMOLOGIERT AM :

GEMEINDE VISP VISP-WEST
QUARTIERPLAN SEGMENT 12
SITUATION 1:500