


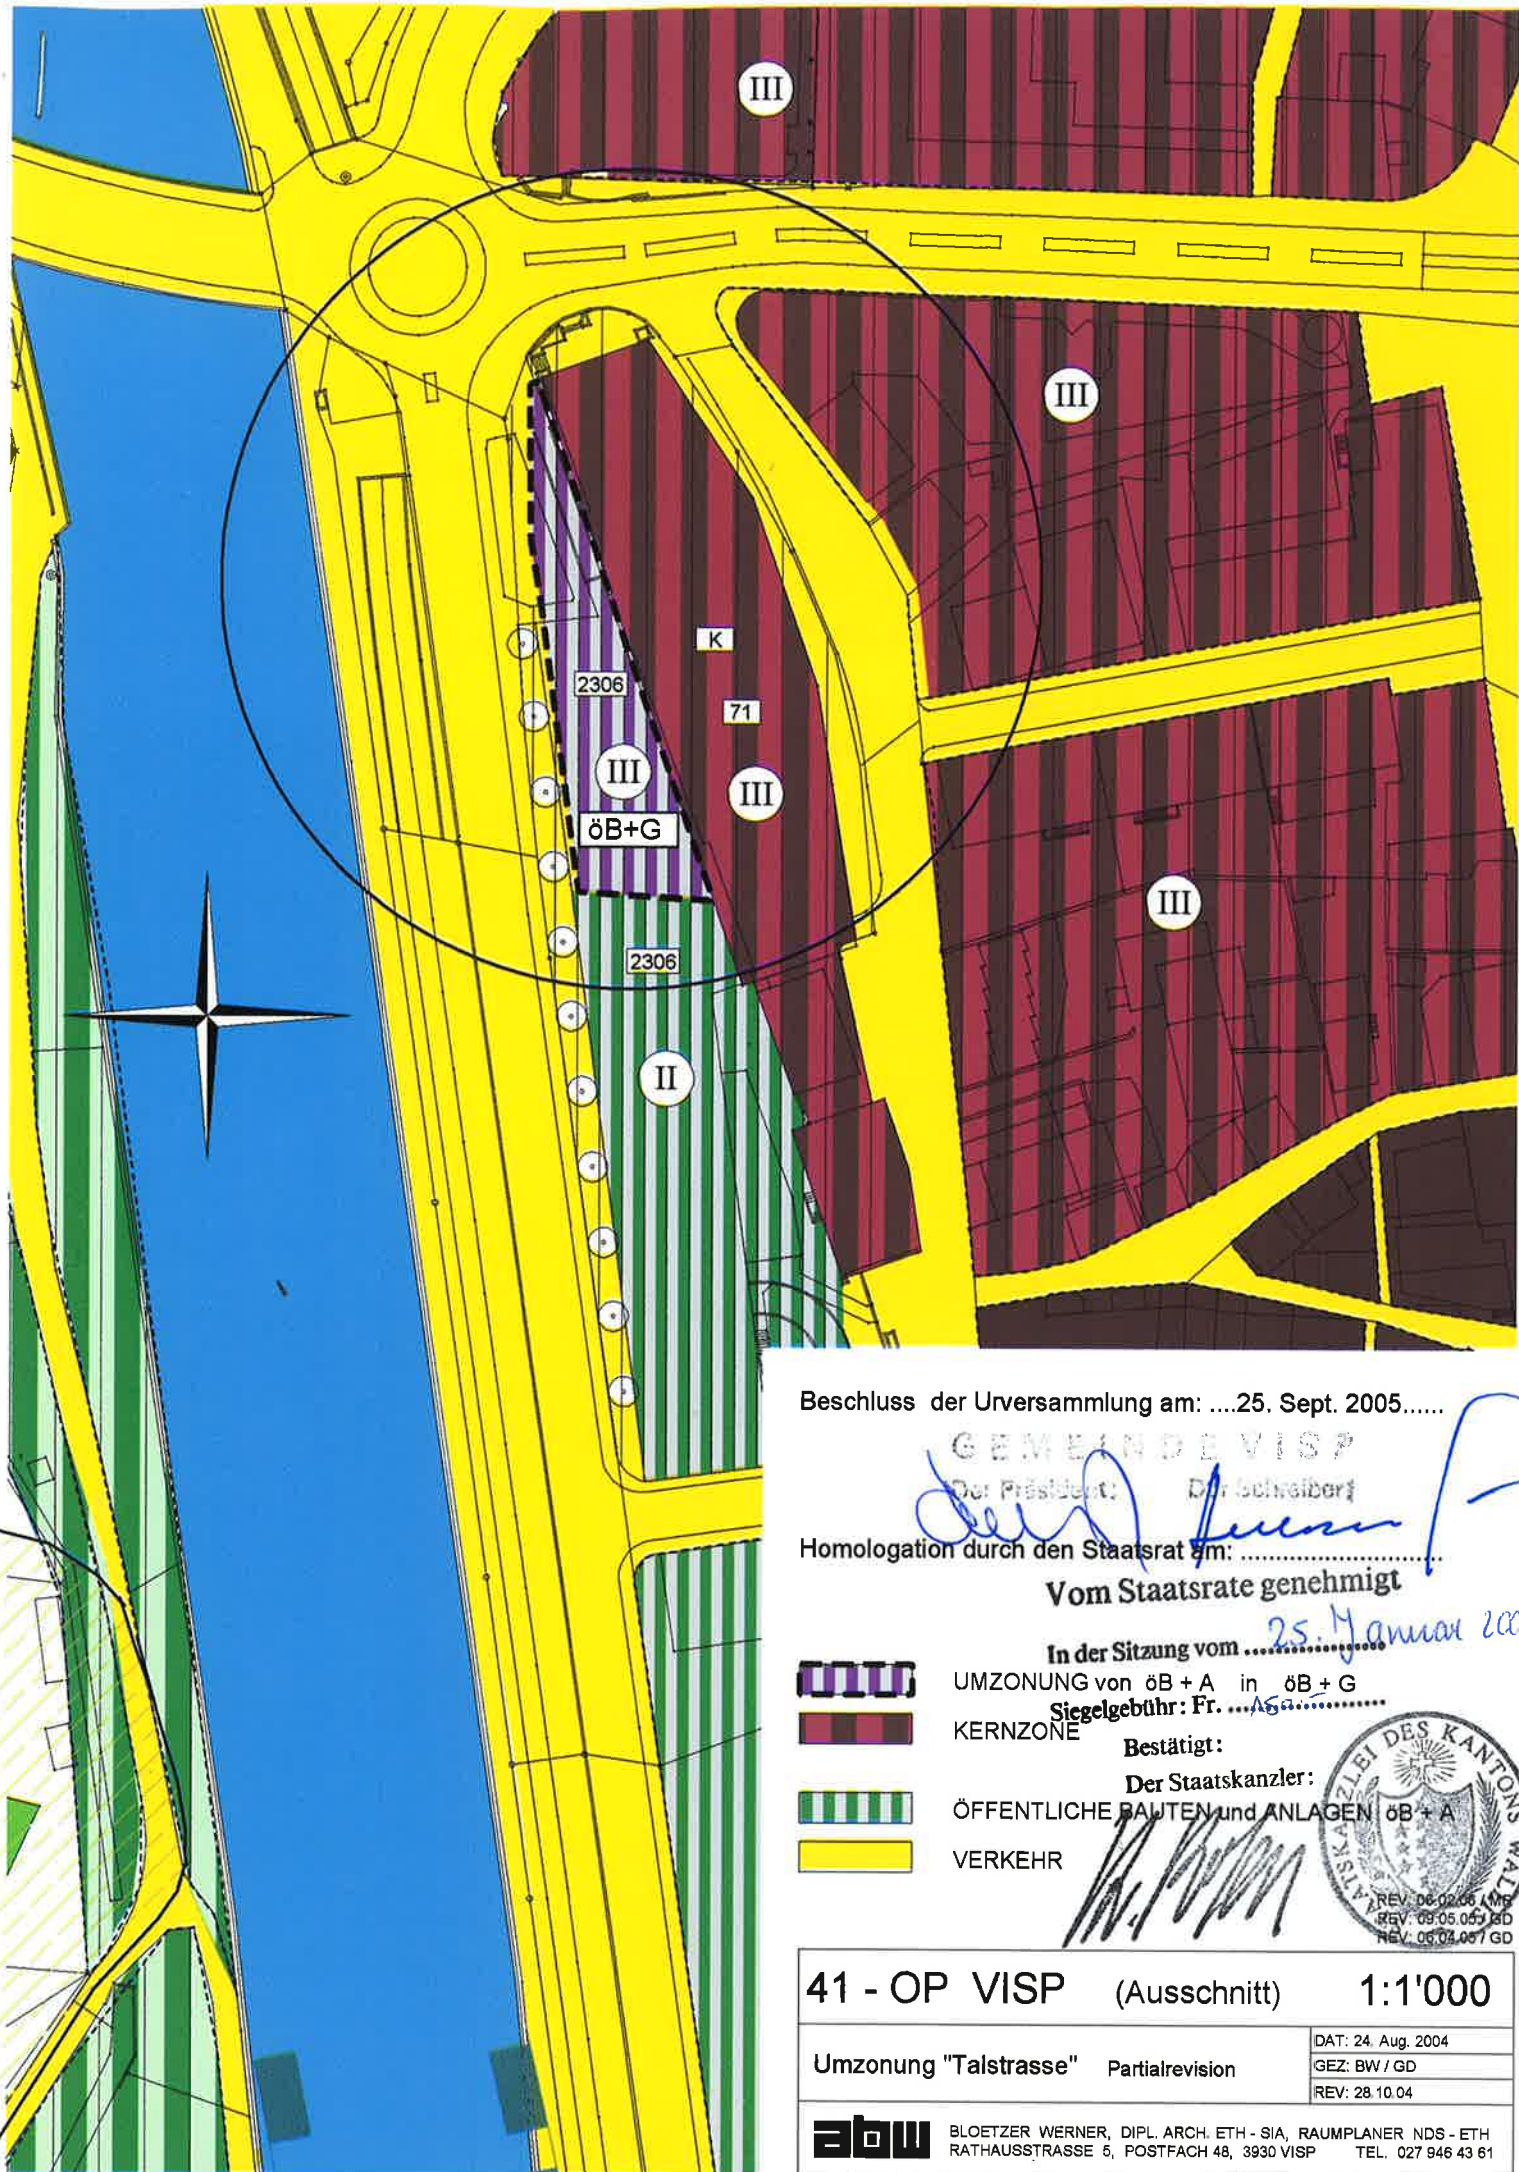

Beschluss der Urversammlung am:25. Sept. 2005.....

GEMEINDE VISP

Der Präsident: Der Schulberg

Homologation durch den Staatsrat am:

Vom Staatsrate genehmigt

In der Sitzung vom 25. Januar 2006



UMZONUNG von öB + A in öB + G



KERNZONE



ÖFFENTLICHE BAUTEN UND ANLAGEN öB + A



VERKEHR

Bestätigt:

Der Staatskanzler:

Der Staatskanzler:

41 - OP VISP (Ausschnitt)

1:1'000

Umzonung "Talstrasse" Partialrevision

DAT: 24. Aug. 2004

GEZ: BW / GD

REV: 28.10.04

abw

BLOETZER WERNER, DIPL. ARCH. ETH - SIA, RAUMPLANER NDS - ETH
RATHAUSSTRASSE 5, POSTFACH 48, 3930 VISP TEL. 027 946 43 61