
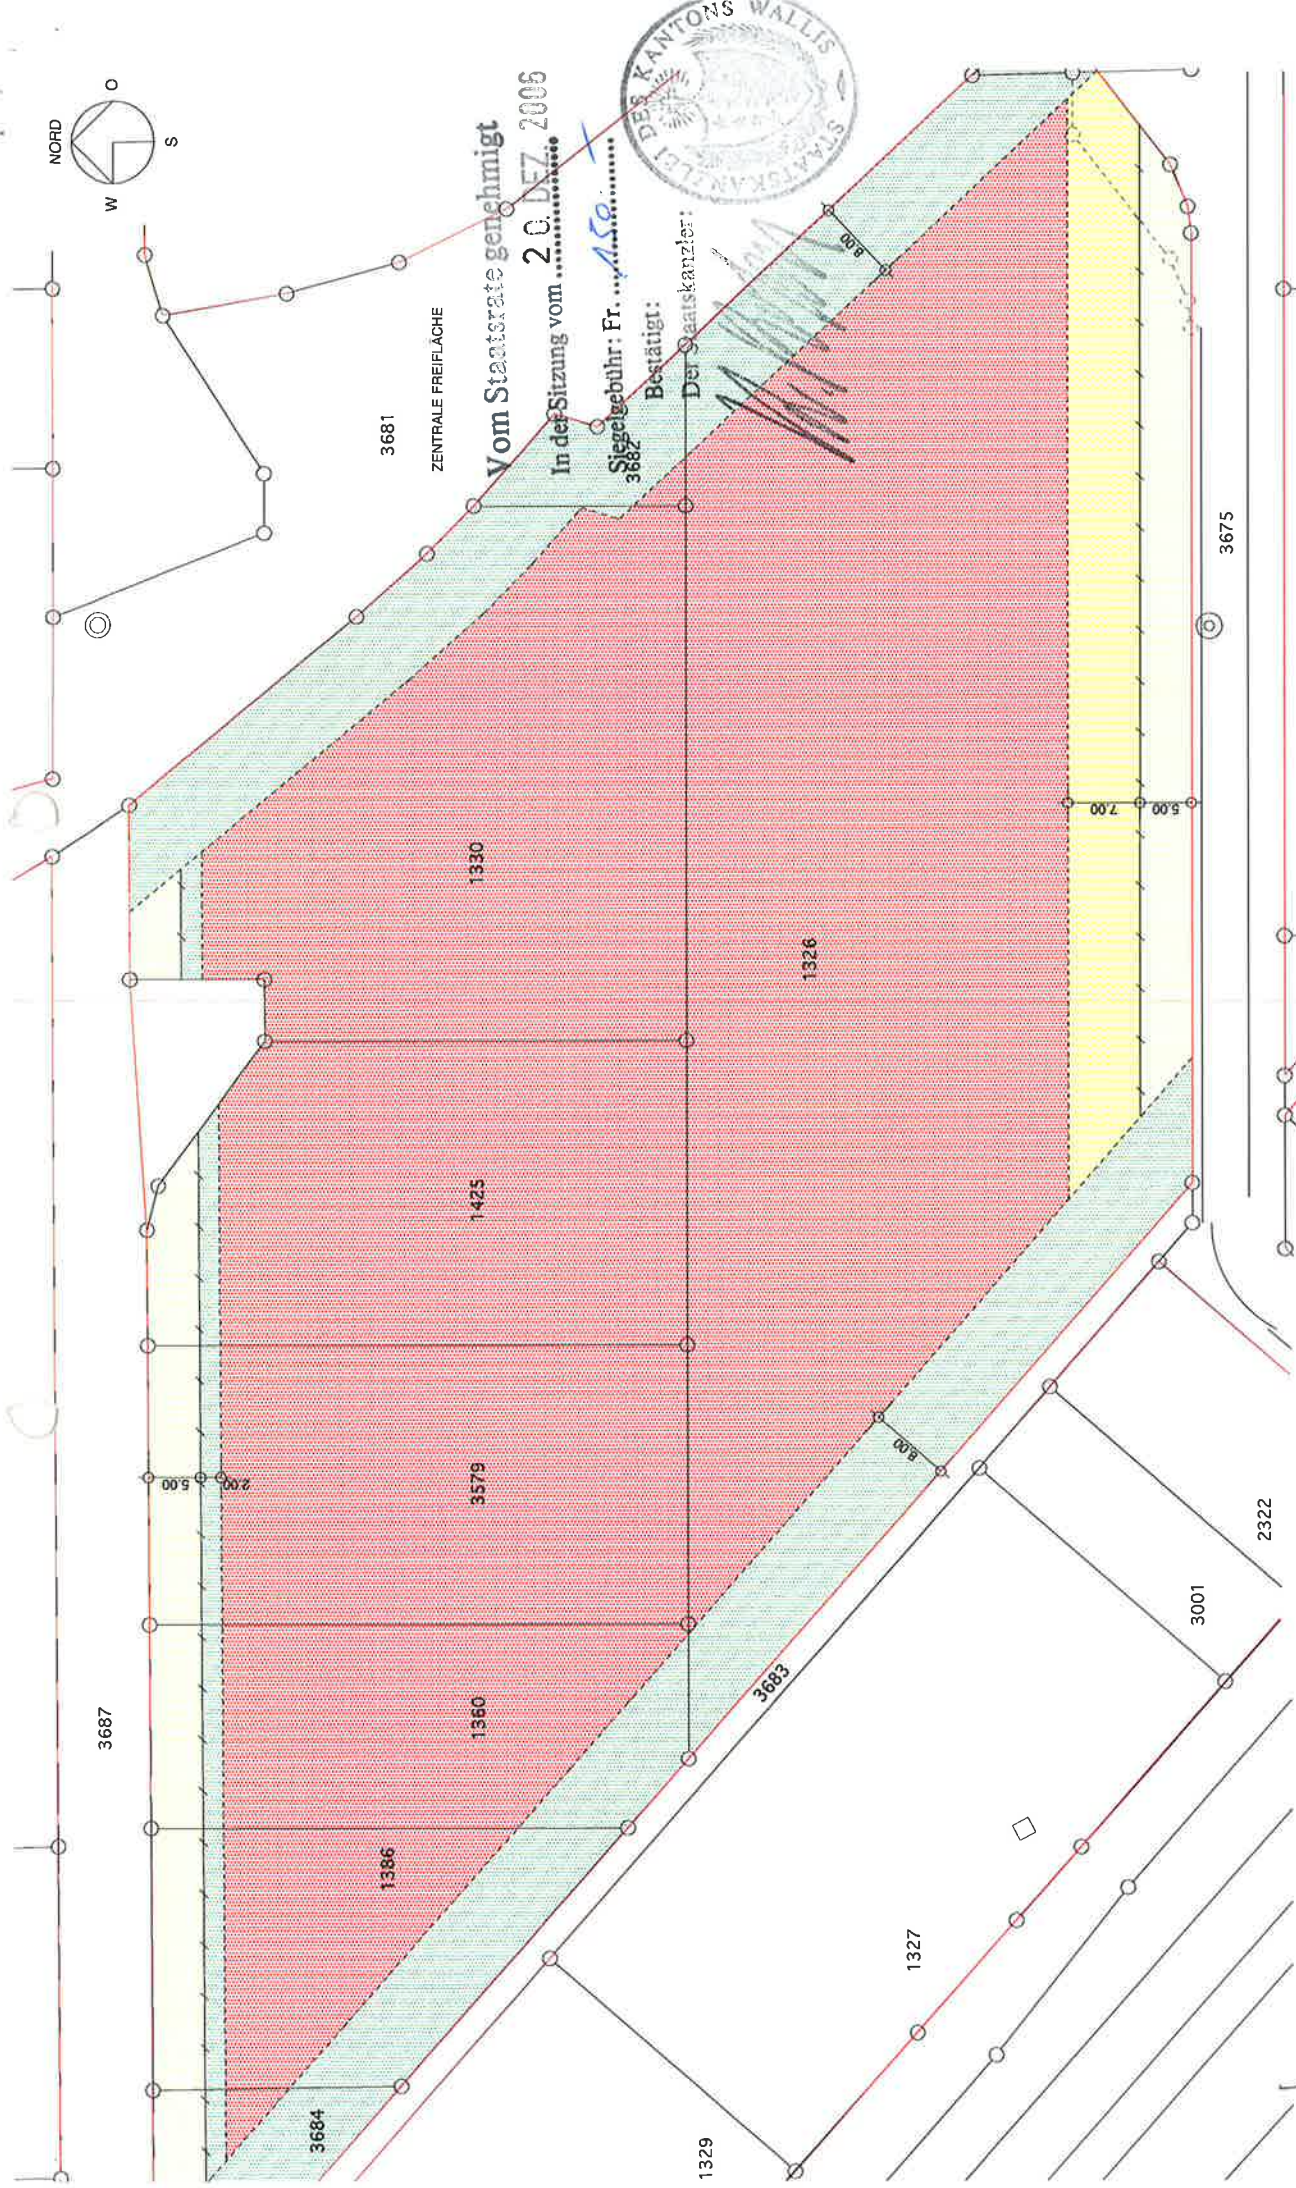


Vom Statterate genehmigt
In der Sitzung vom 20. DEZ. 2005
Siegelsgebühr: Fr. 150
Bestätigt:
Der Staatskanzler:


PLANDATUM : 06. JUNI 05
VOM GEMEINDERAT GENEHMIGT :
HOMOLOGIERT AM :

GEMEINDE VISP
QUARTIERPLAN
VISP-WEST
SEGMENT 6


WOHNZONE
OFFENE PARKIERUNG
GESCHLOSSENE PARKIERUNG
NICHT ÜBERBAUBARE FLÄCHE

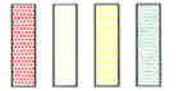

VEGETATION UND LARMSCHUTZ
BAULINIE
MODIFIKATION DER ERSCHLIESSUNGSTRASSE
KEINE ZUFABRT

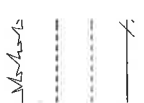

QUARTIERPLANPERIMETER
EIGENTUMSBEGRENZUNG
GESTALTUNGSLINIE FÜR WOHNBAUTEN
BAULINIE FÜR GARAGEN UND PARKPLATZ

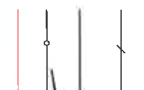

GEMEINDE VISP
Der Präsident
Der Schreiber

[Signature]
[Signature]

