


Vom Staatsrate genehmigt

In der Sitzung vom 20. DEZ. 2006

Siegelgebühr: Fr.

Bestätigt:

Der Staatskanzler:

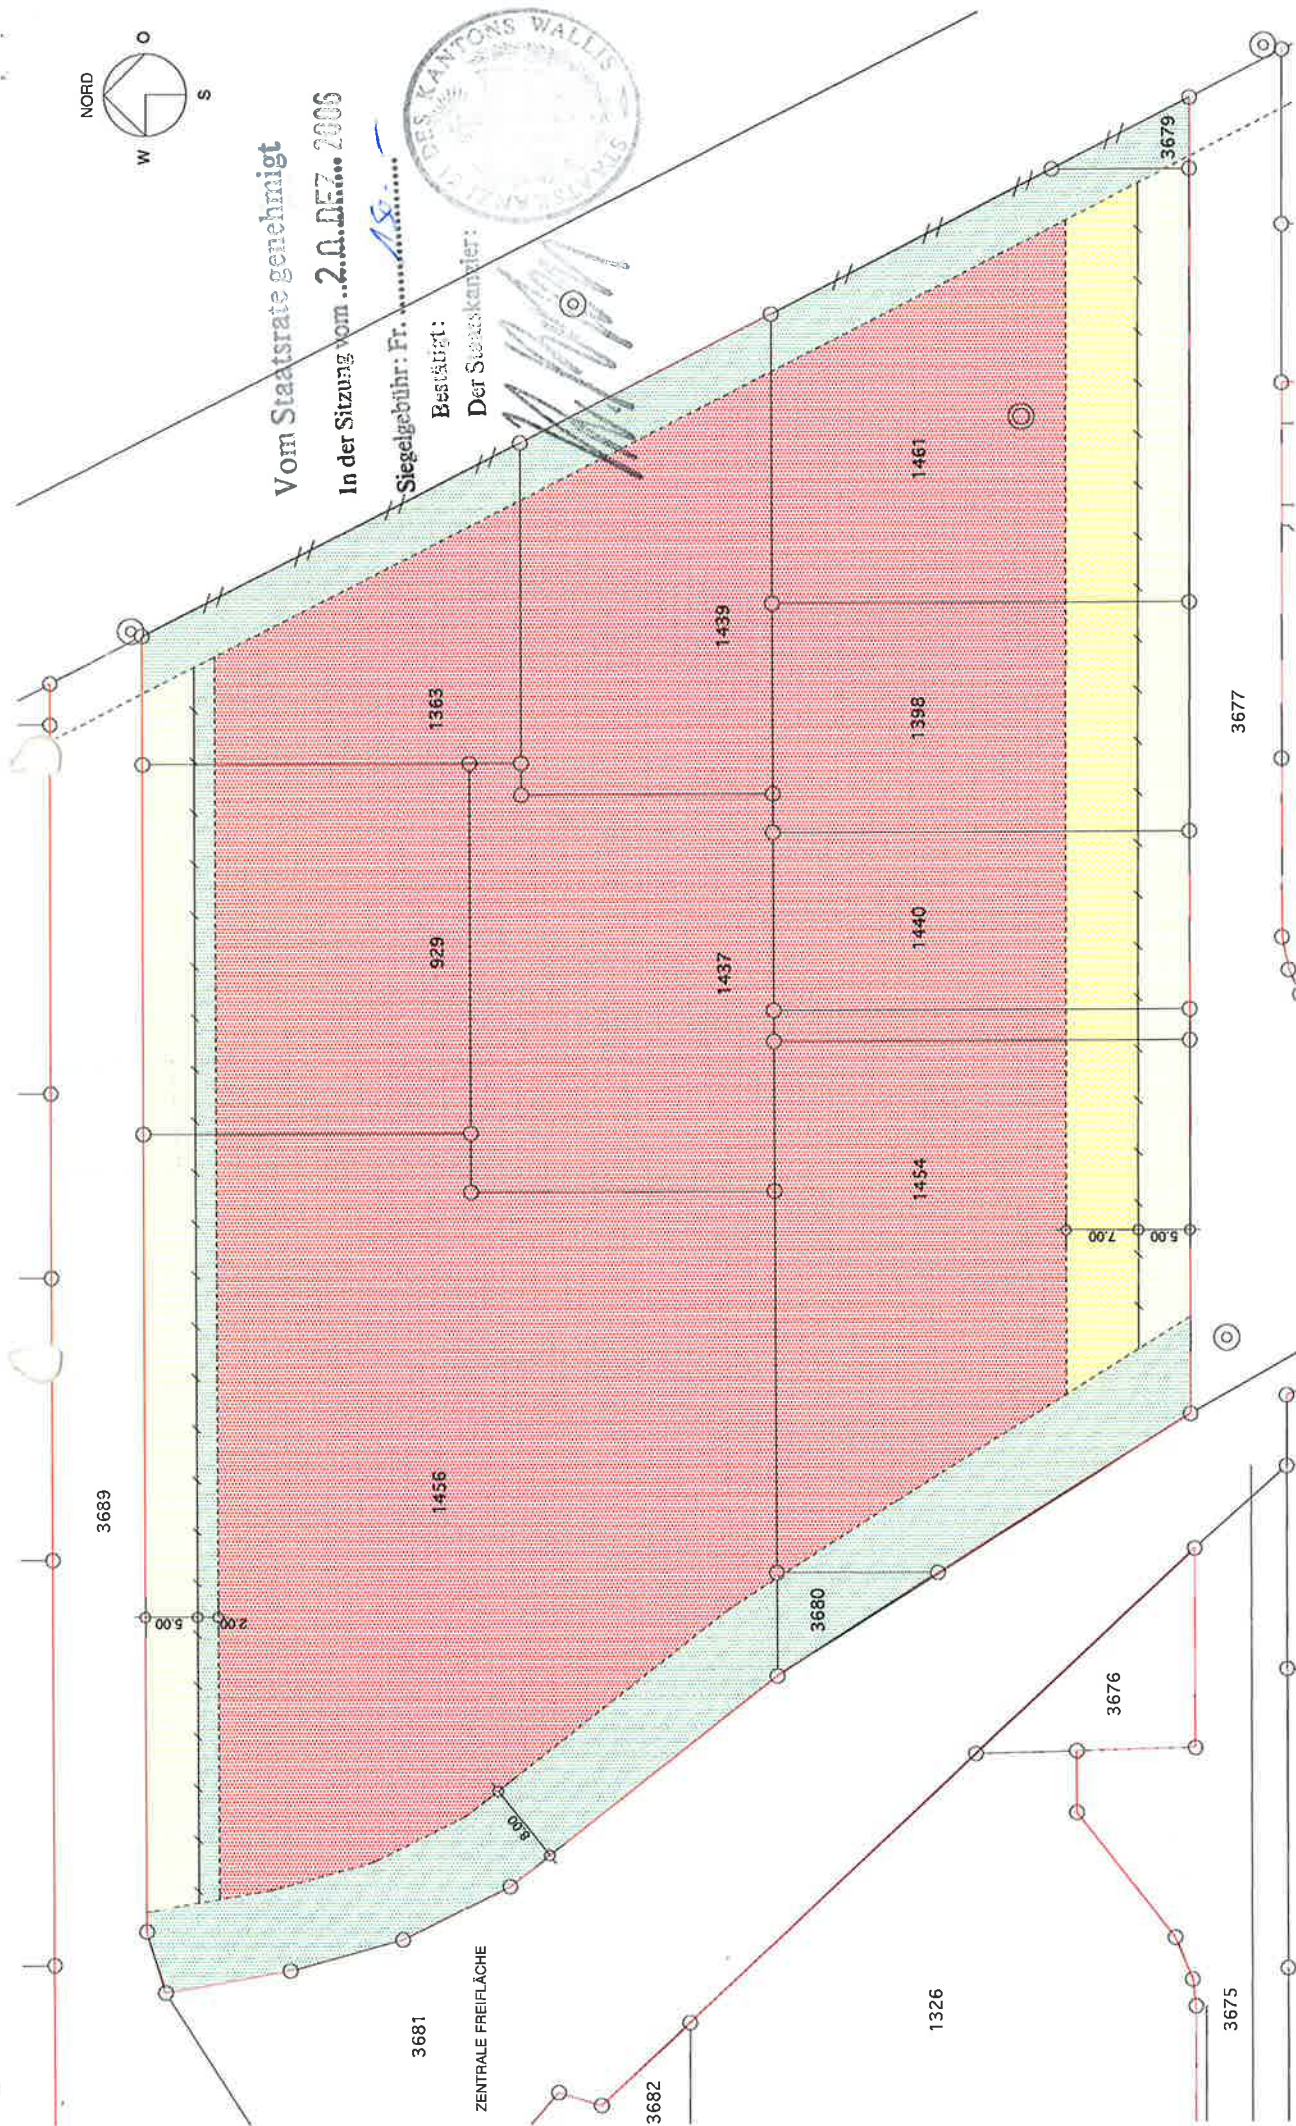


PLANDATUM : 06. JUNI 05

VOM GEMEINDERAT GENEHMIGT :


HOMOLOGIERT AM :

GEMEINDE VISP VISP-WEST
QUARTIERPLAN SEGMENT 5

- WOHNZONE
- OFFENE PARKIERUNG
- GESCHLOSSENE PARKIERUNG
- NICHT ÜBERBAUBARE FLÄCHE

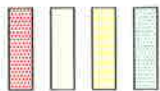

- VEGETATION UND LÄRMSCHUTZ
- BAULINIE
- MODIFIKATION DER ERSCHLIESSUNGSSTRASSE
- KEINE ZUFUHR

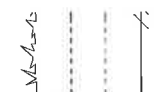

- QUARTIERPLANPERIMETER
- EIGENTUMSBEGRENZUNG
- GESTALTUNGSLINIE FÜR WOHNBAUTEN
- BAULINIE FÜR GARAGEN UND PARKPLATZ



GEMEINDE VISP
Der Präsident: *[Signature]*
Der Schreiber: *[Signature]*

