


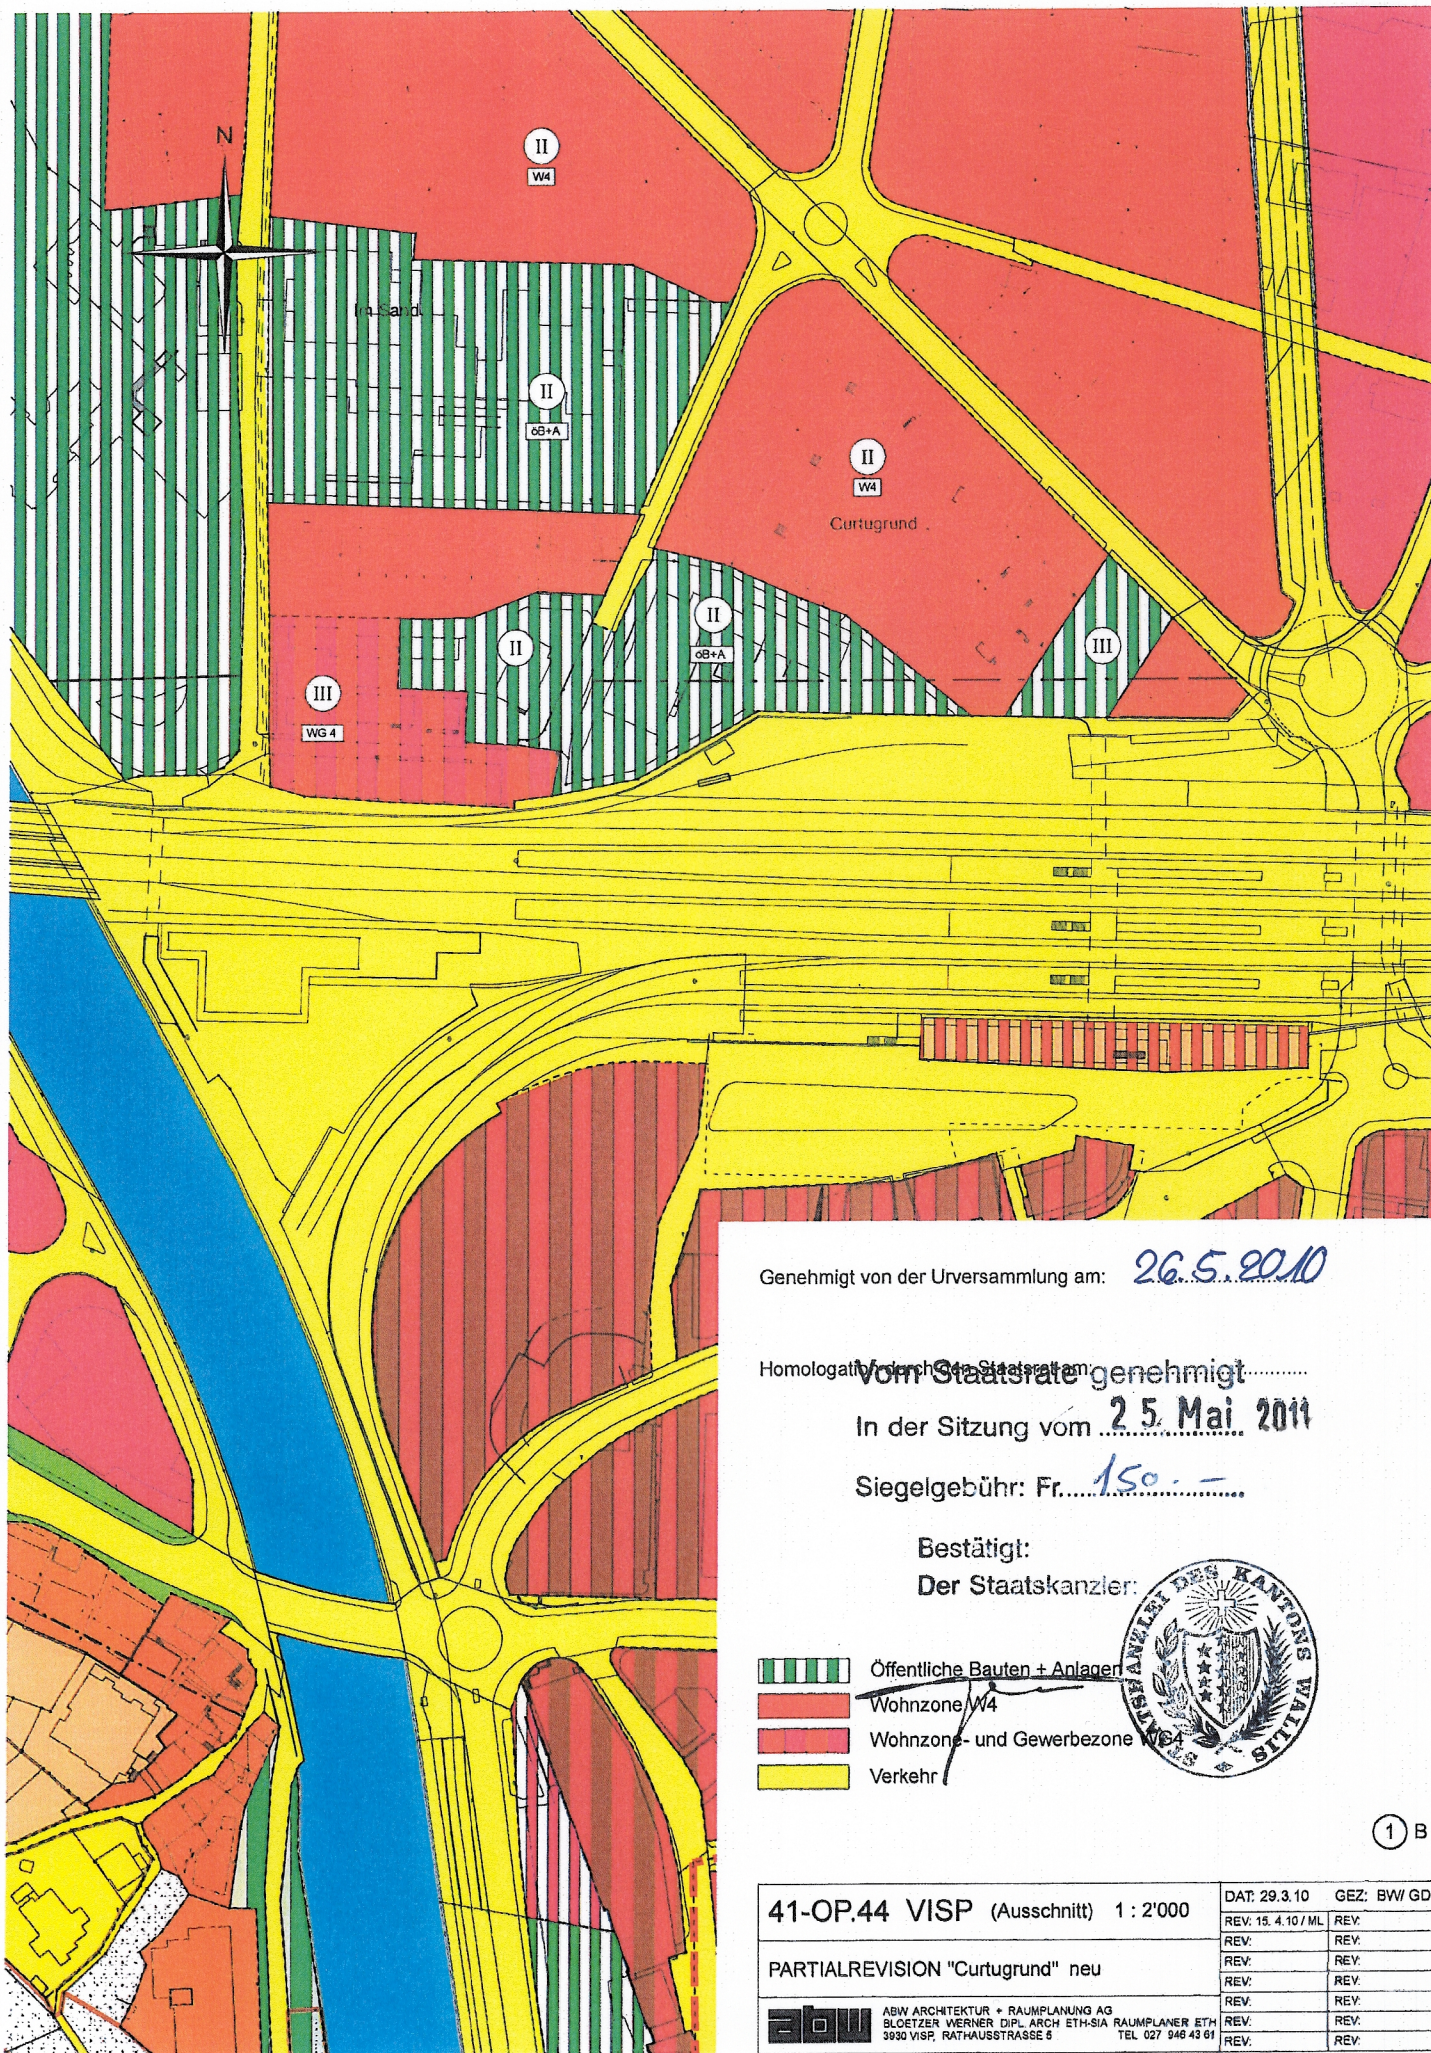

Genehmigt von der Urversammlung am: **26.5.2010**


Homologativ durch das Staatsrat am: **Vom Staatsrat genehmigt**

In der Sitzung vom **25. Mai 2011**

Siegelgebühr: Fr. **150.-**

Bestätigt:

Der Staatskanzler:

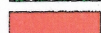-  Öffentliche Bauten + Anlagen
-  Wohnzone/W4
-  Wohnzone- und Gewerbezone WG4
-  Verkehr



1 B

41-OP.44 VISP (Ausschnitt) 1:2'000

DAT: 29.3.10 GEZ: BW/GD

REV: 15.4.10/ML REV:

REV: REV:

REV: REV:

REV: REV:

REV: REV:

REV: REV:

PARTIALREVISION "Curtugrund" neu



ABW ARCHITEKTUR + RAUMPLANUNG AG
BLOETZER WERNER DIPL. ARCH ETH-SIA RAUMPLANER ETH
3930 VISP, RATHAUSSTRASSE 5 TEL 027 946 43 61