

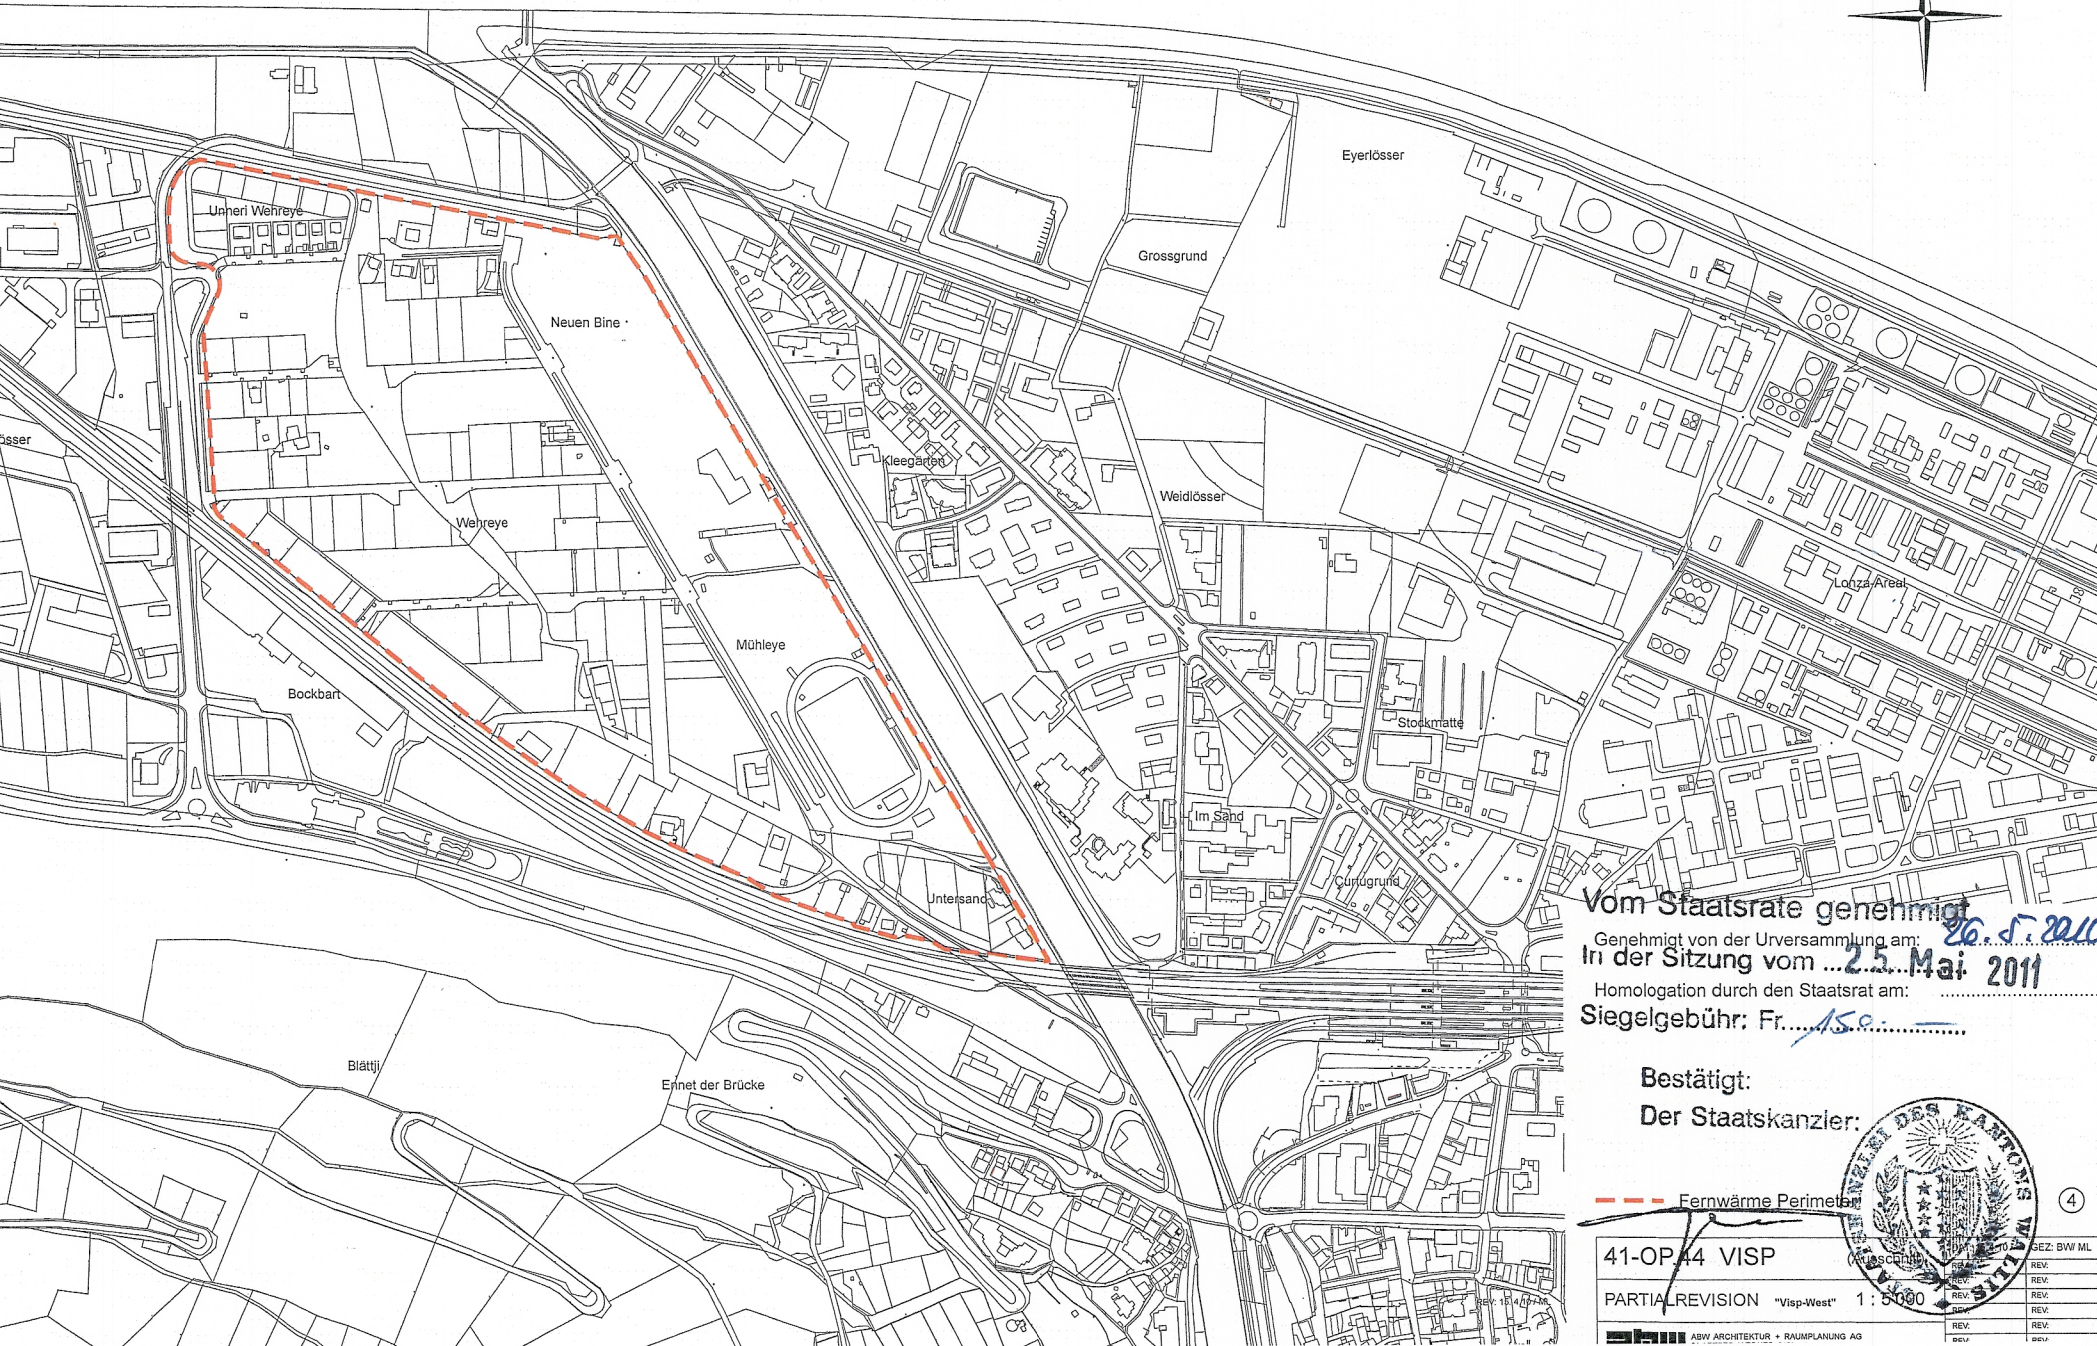


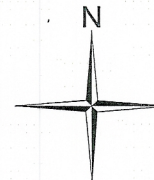

Vom Staatsrate genehmigt
Genehmigt von der Urversammlung am: 26.5.2010
In der Sitzung vom ... 25. Mai 2011
Homologation durch den Staatsrat am:
Siegelgebühr: Fr. 150.-

Bestätigt:
Der Staatskanzler:

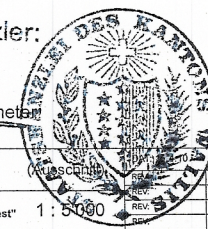

--- Fernwärme Perimeter

41-OP.44 VISP

PARTIAL REVISION "Visp-West" 1:5000

shu ABW ARCHITEKTUR + RAUMPLANUNG AG

SEZ: BW ML	REV:
REV:	REV:
REV:	REV:
REV:	REV:
REV:	REV:
REV:	REV:

4