

326.01

Gemeinde Visp / Visp-West

1:1'000

Quartierplan Segment 2

Überbaubare Zone (Wohn- und Gewerbezone)

Nicht überbaubare Zone

Zone für offene Parkierung

Zentrale Freifläche

Zufahrt

Quartierplanperimeter

Baulinie

Baum (im Sinne des Vorschlags Büro Veuve)

Mielig + Partner GmbH

Präsidentenstrasse 3, 3904 Naters

www.mielig-partner.ch

Datum: 08.10.2012


Nachtrag: 08.10.2012

Gez: 05.08.2012 CH

Rev:

Kont:

Kont:

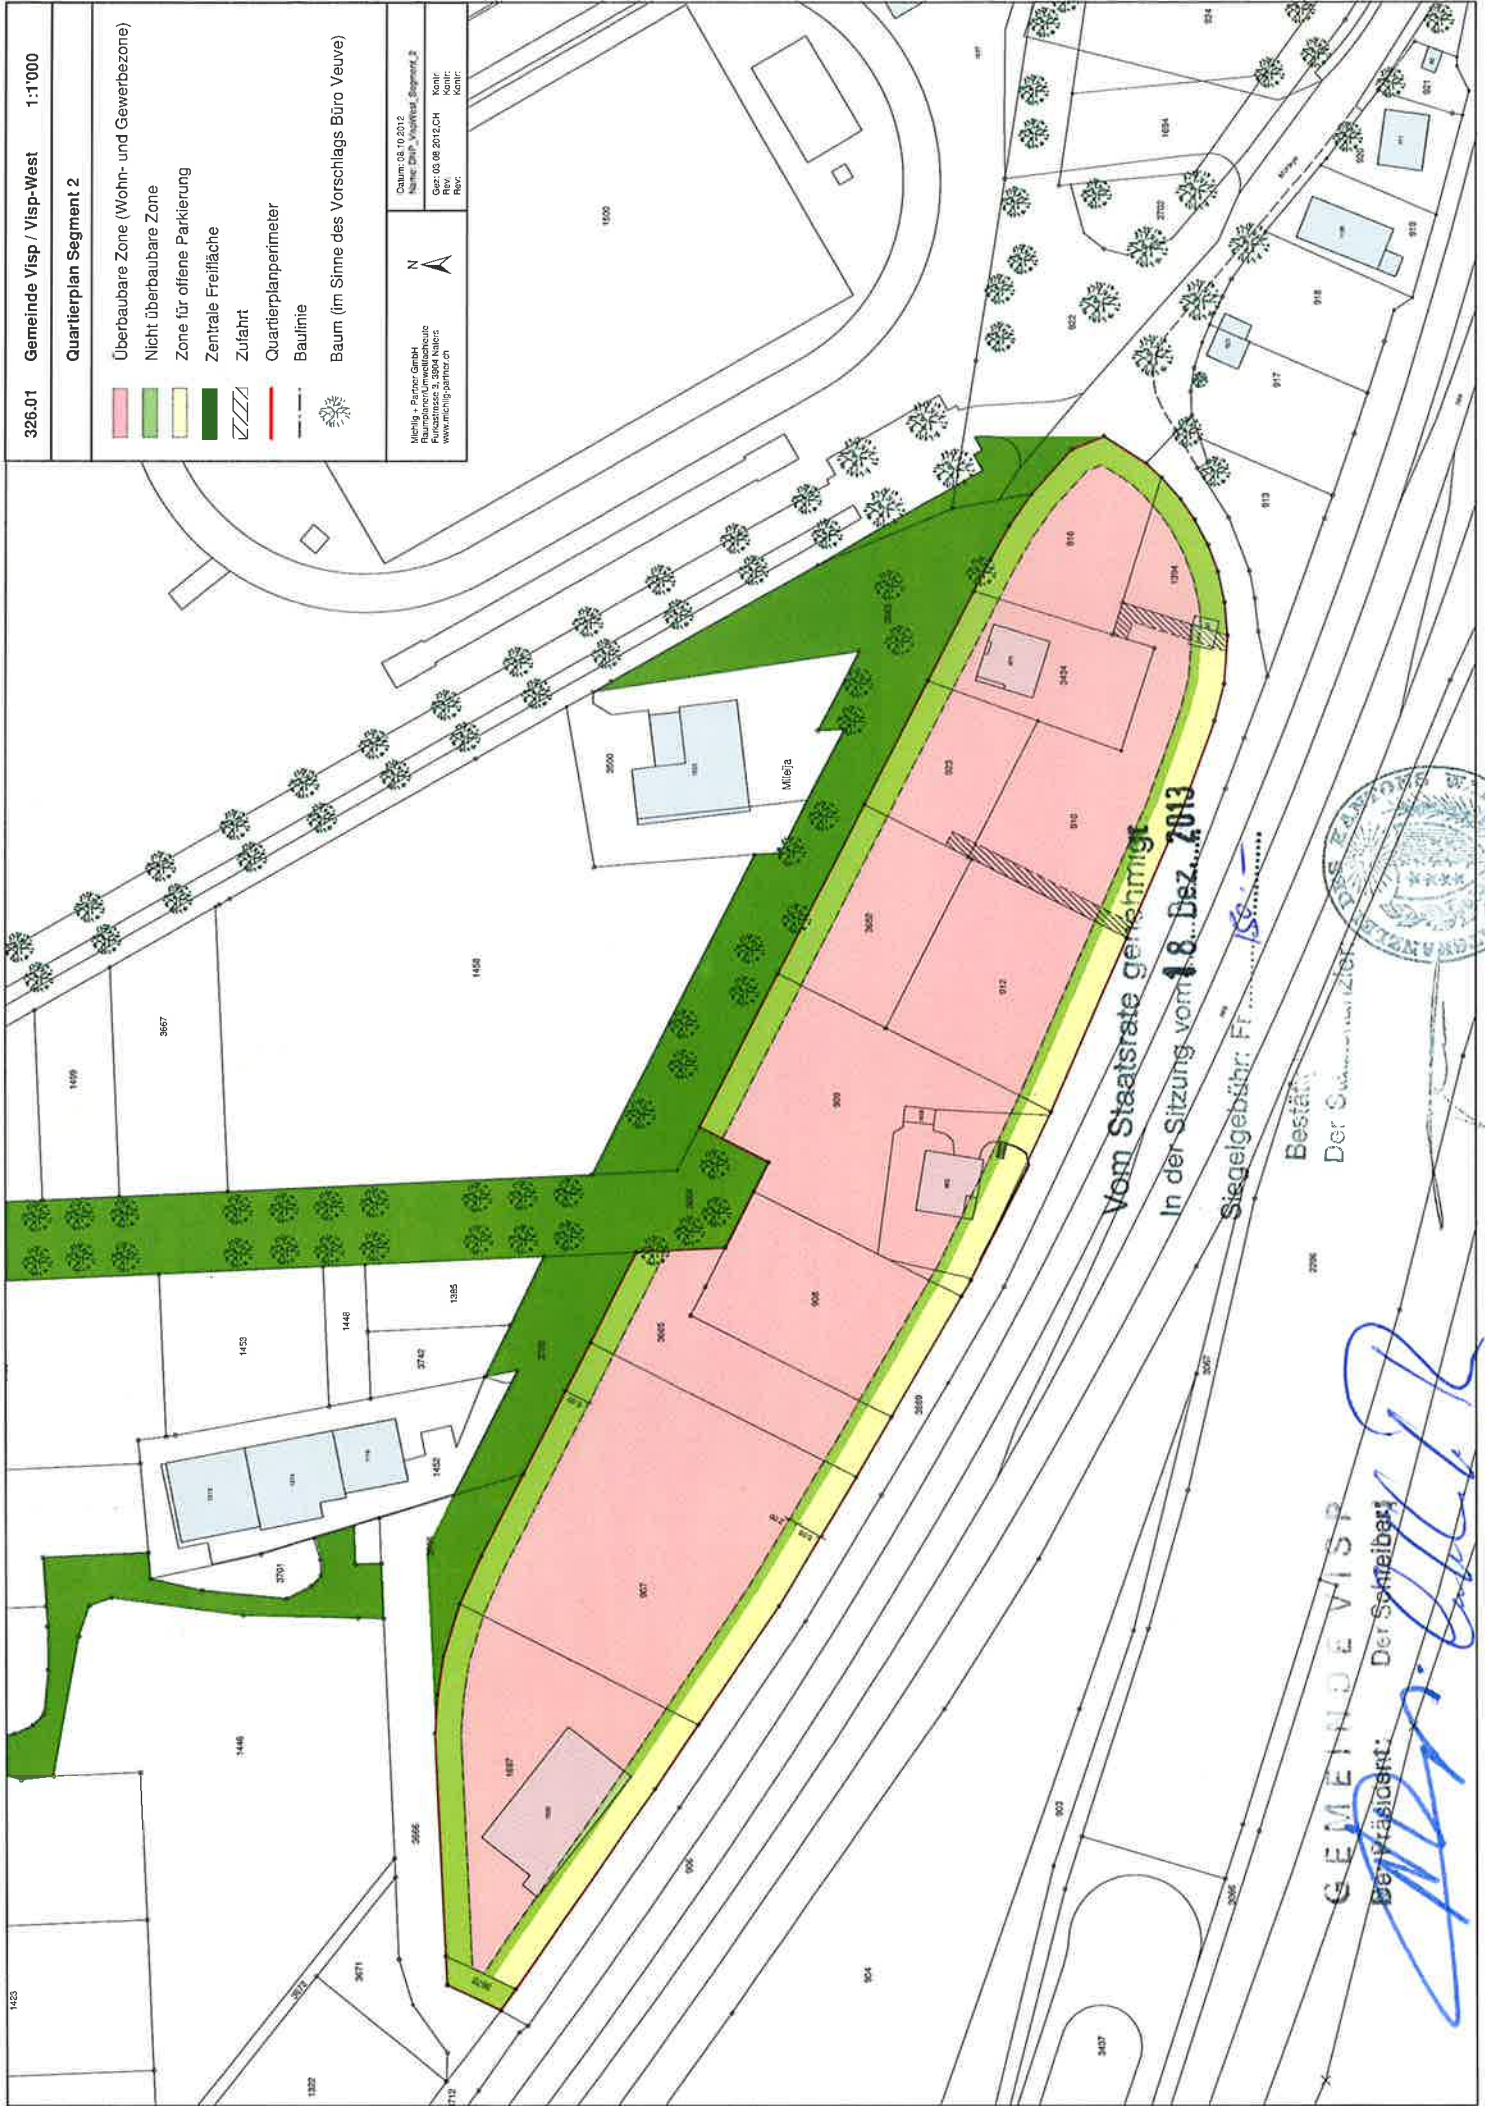

Vom Staatsrate genehmigt

In der Sitzung vom 18. Dez. 2013

Siegelgebühr: Fr.

Bestätigt

Der Gemeindegemeinschaft

GEMEINDE VISP

Der Präsident

Der Schriftführer



[Handwritten signature]