


BRIG GLIS	Teiländerung Zonennutzungsplan Campus Universitäre Fernstudien/FFHS						Plan Nr.
	Alter Zustand						MST. 1 : 1000
Dir. ICAD-Technik	Rev.	Rev.	Rev.	Rev.	Rev.	Rev.	Datum: 02.08.2017



BRIG GLIS	Teiländerung Zonennutzungsplan Campus Universitäre Fernstudien/FFHS						Plan Nr.
	Neuer Zustand						MST. 1 : 1000
Dir. ICAD-Technik	Rev.	Rev.	Rev.	Rev.	Rev.	Rev.	Datum: 02.08.2017

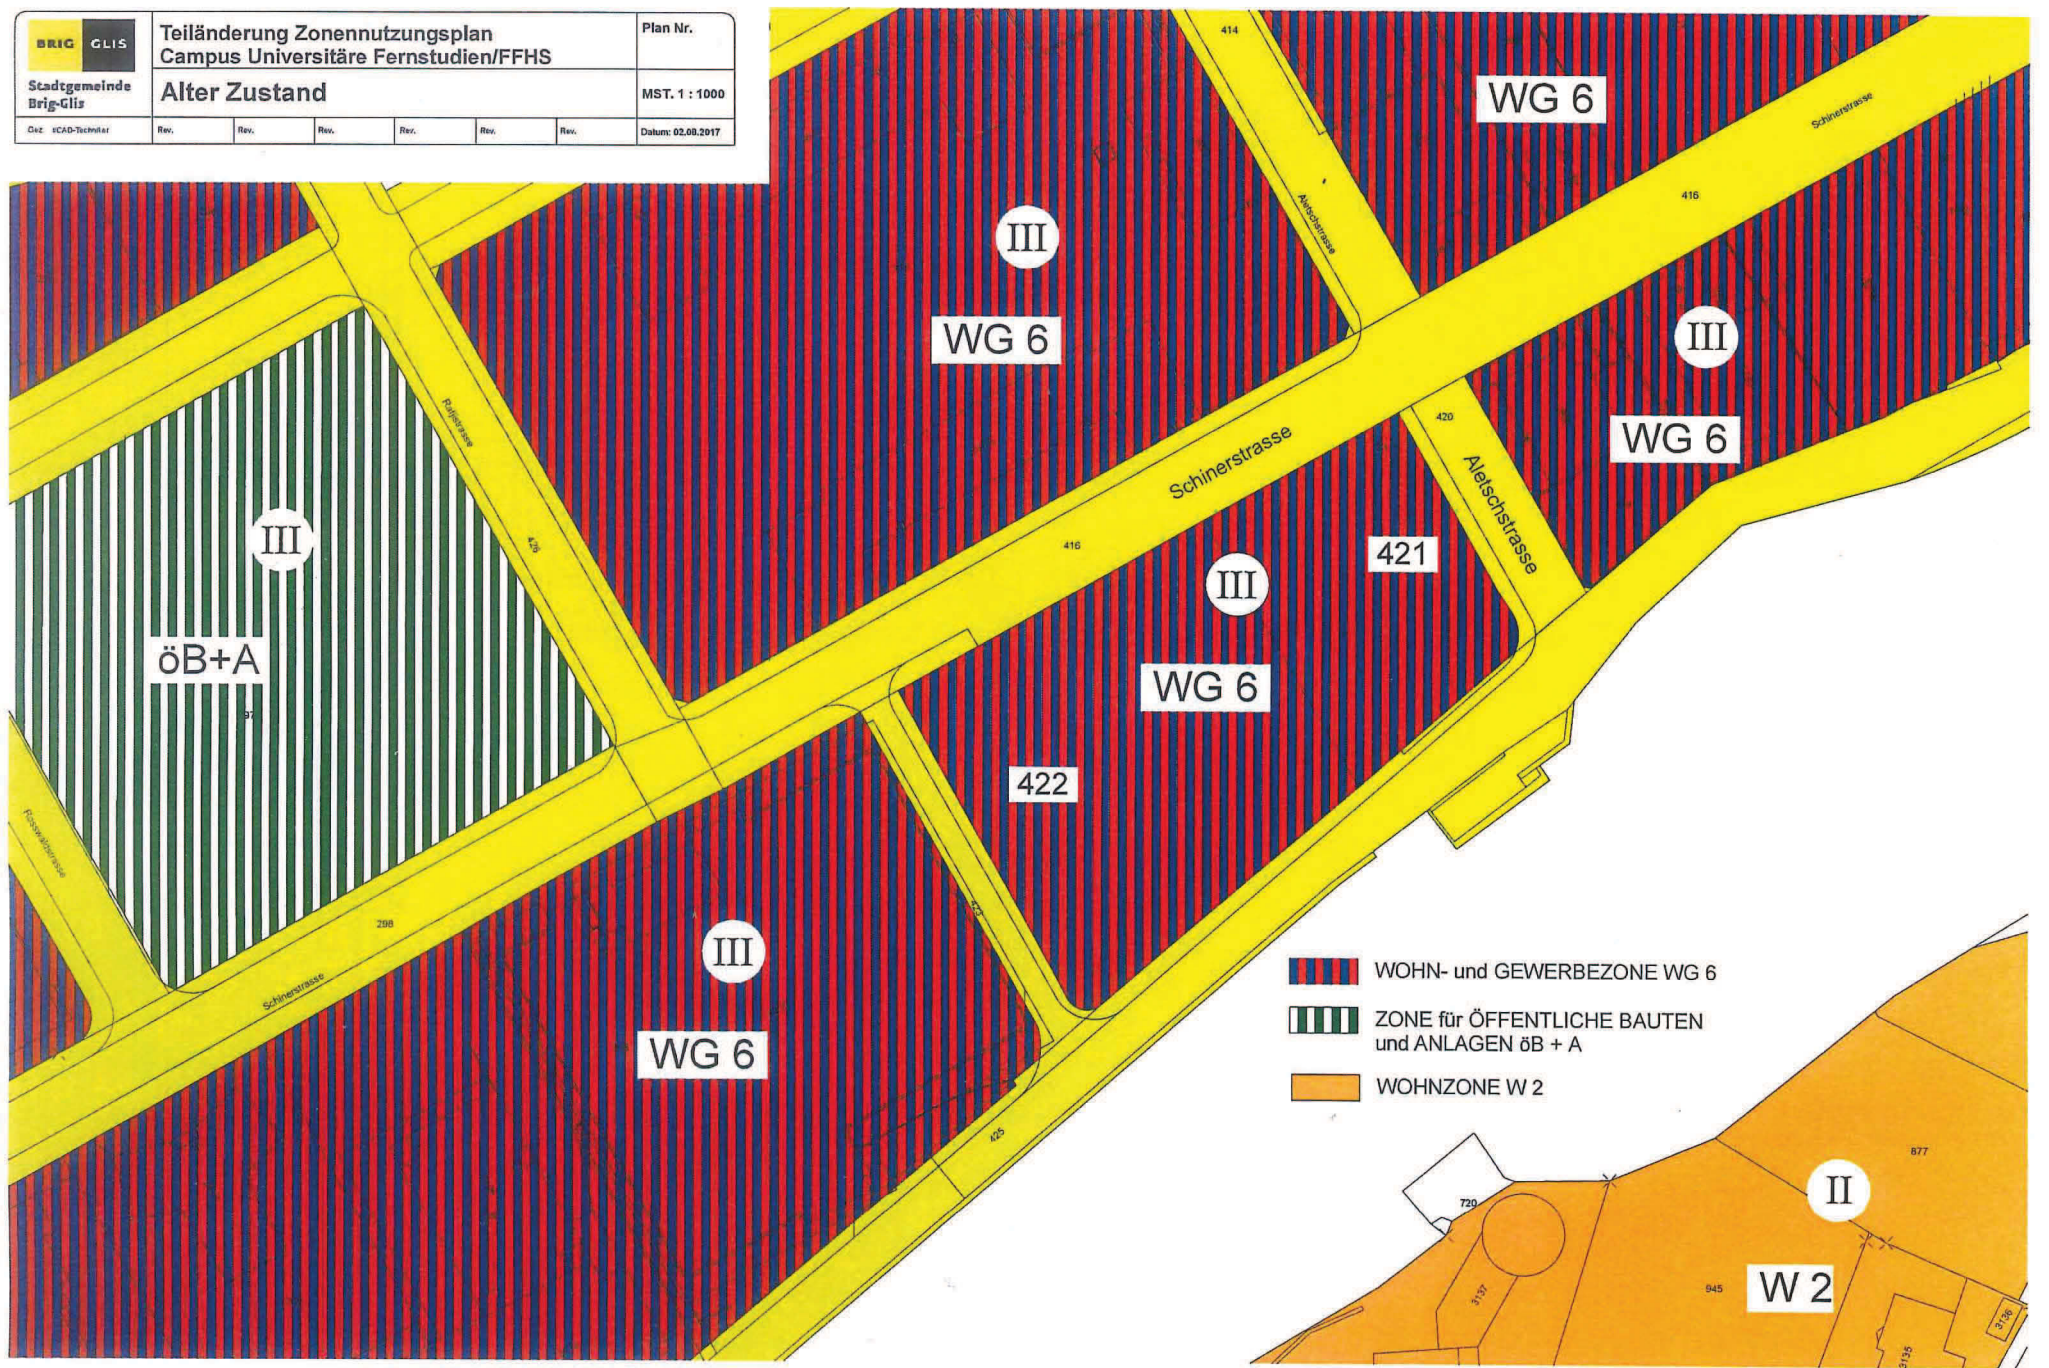