


|                                            |                  |           |                         |
|--------------------------------------------|------------------|-----------|-------------------------|
| PROPRIETE S.N.C RAUSIS ET Cie              |                  |           |                         |
| ASSOCIATION ST-PIE X NOTRE-DAME DES CHAMPS |                  |           |                         |
| CONSTRUCTION D'UNE CHAPELLE A ECONE        |                  |           |                         |
| GABARITS DES CONSTRUCTIONS 210             |                  |           |                         |
| ECHELLE :                                  | DATE : 6.10.1986 | MODIFIE : | FELIX PORCELLANA        |
| 1 : 200                                    | DESSINE : E.F    | 19.02.88  | ARCHITECTE S.I.A        |
|                                            | WISE :           |           | Rumine 27 1005 LAUSANNE |
|                                            | format 84/51 cm  |           | tél. 22 04 46           |


LES SAUT-DE-LOUPS SORTIES ABRIS AUVENTS CORNICHES PARVIS ESCALIERS COURS  
PEUVENT ETRE EXECUTES EN DEHORS DU PERIMETRE D'IMPLANTATION

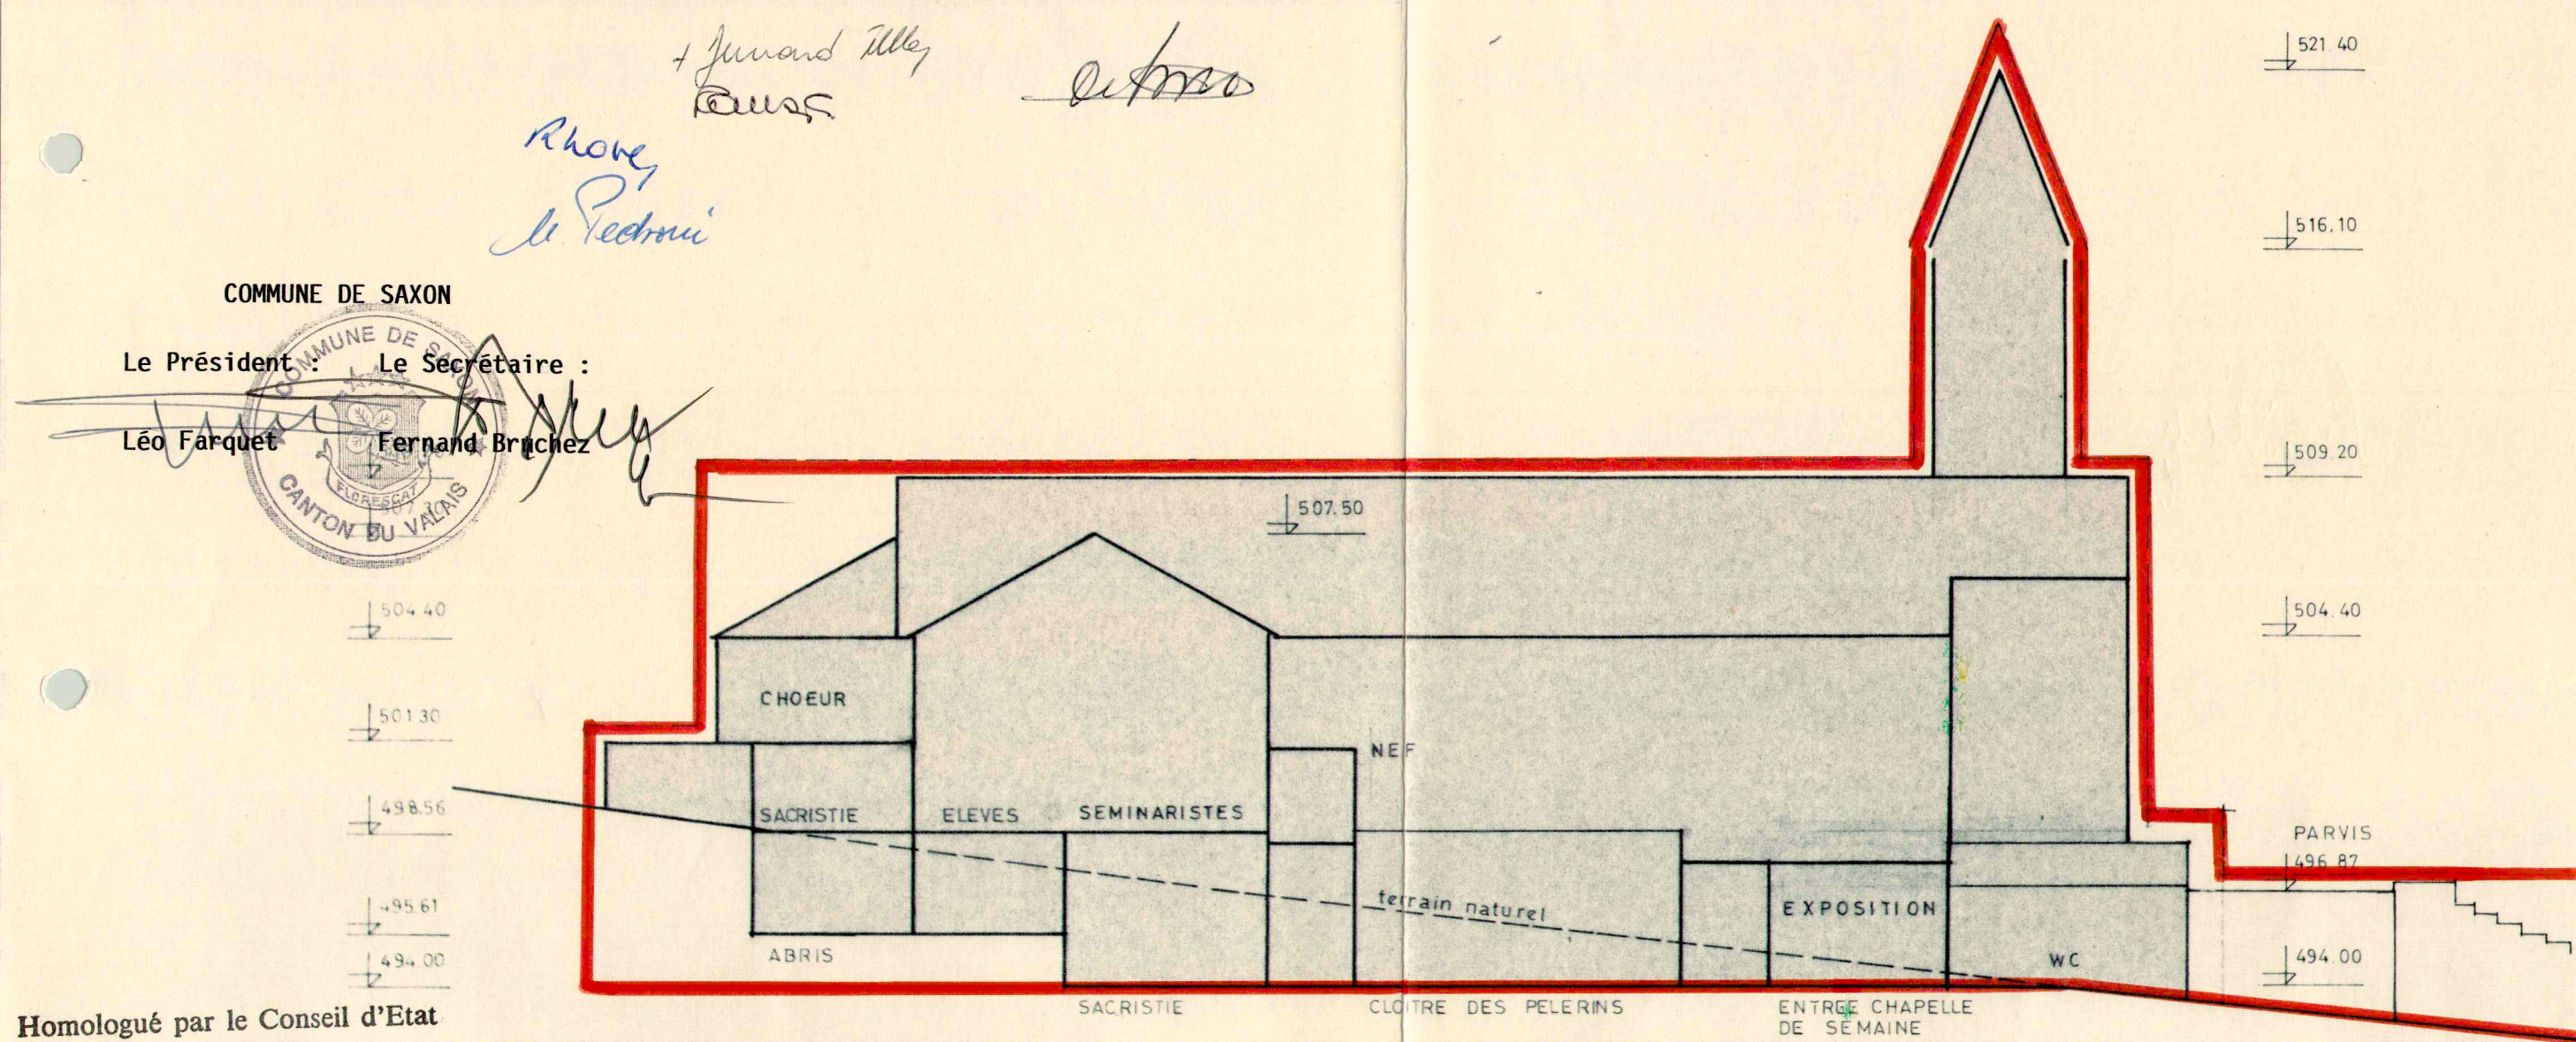


Homologué par le Conseil d'Etat  
en séance du 21 DEC 1994

Droit de sceau : Fr. 30  
L'atteste :  
Le chancelier d'Etat:


FACADE NORD-EST

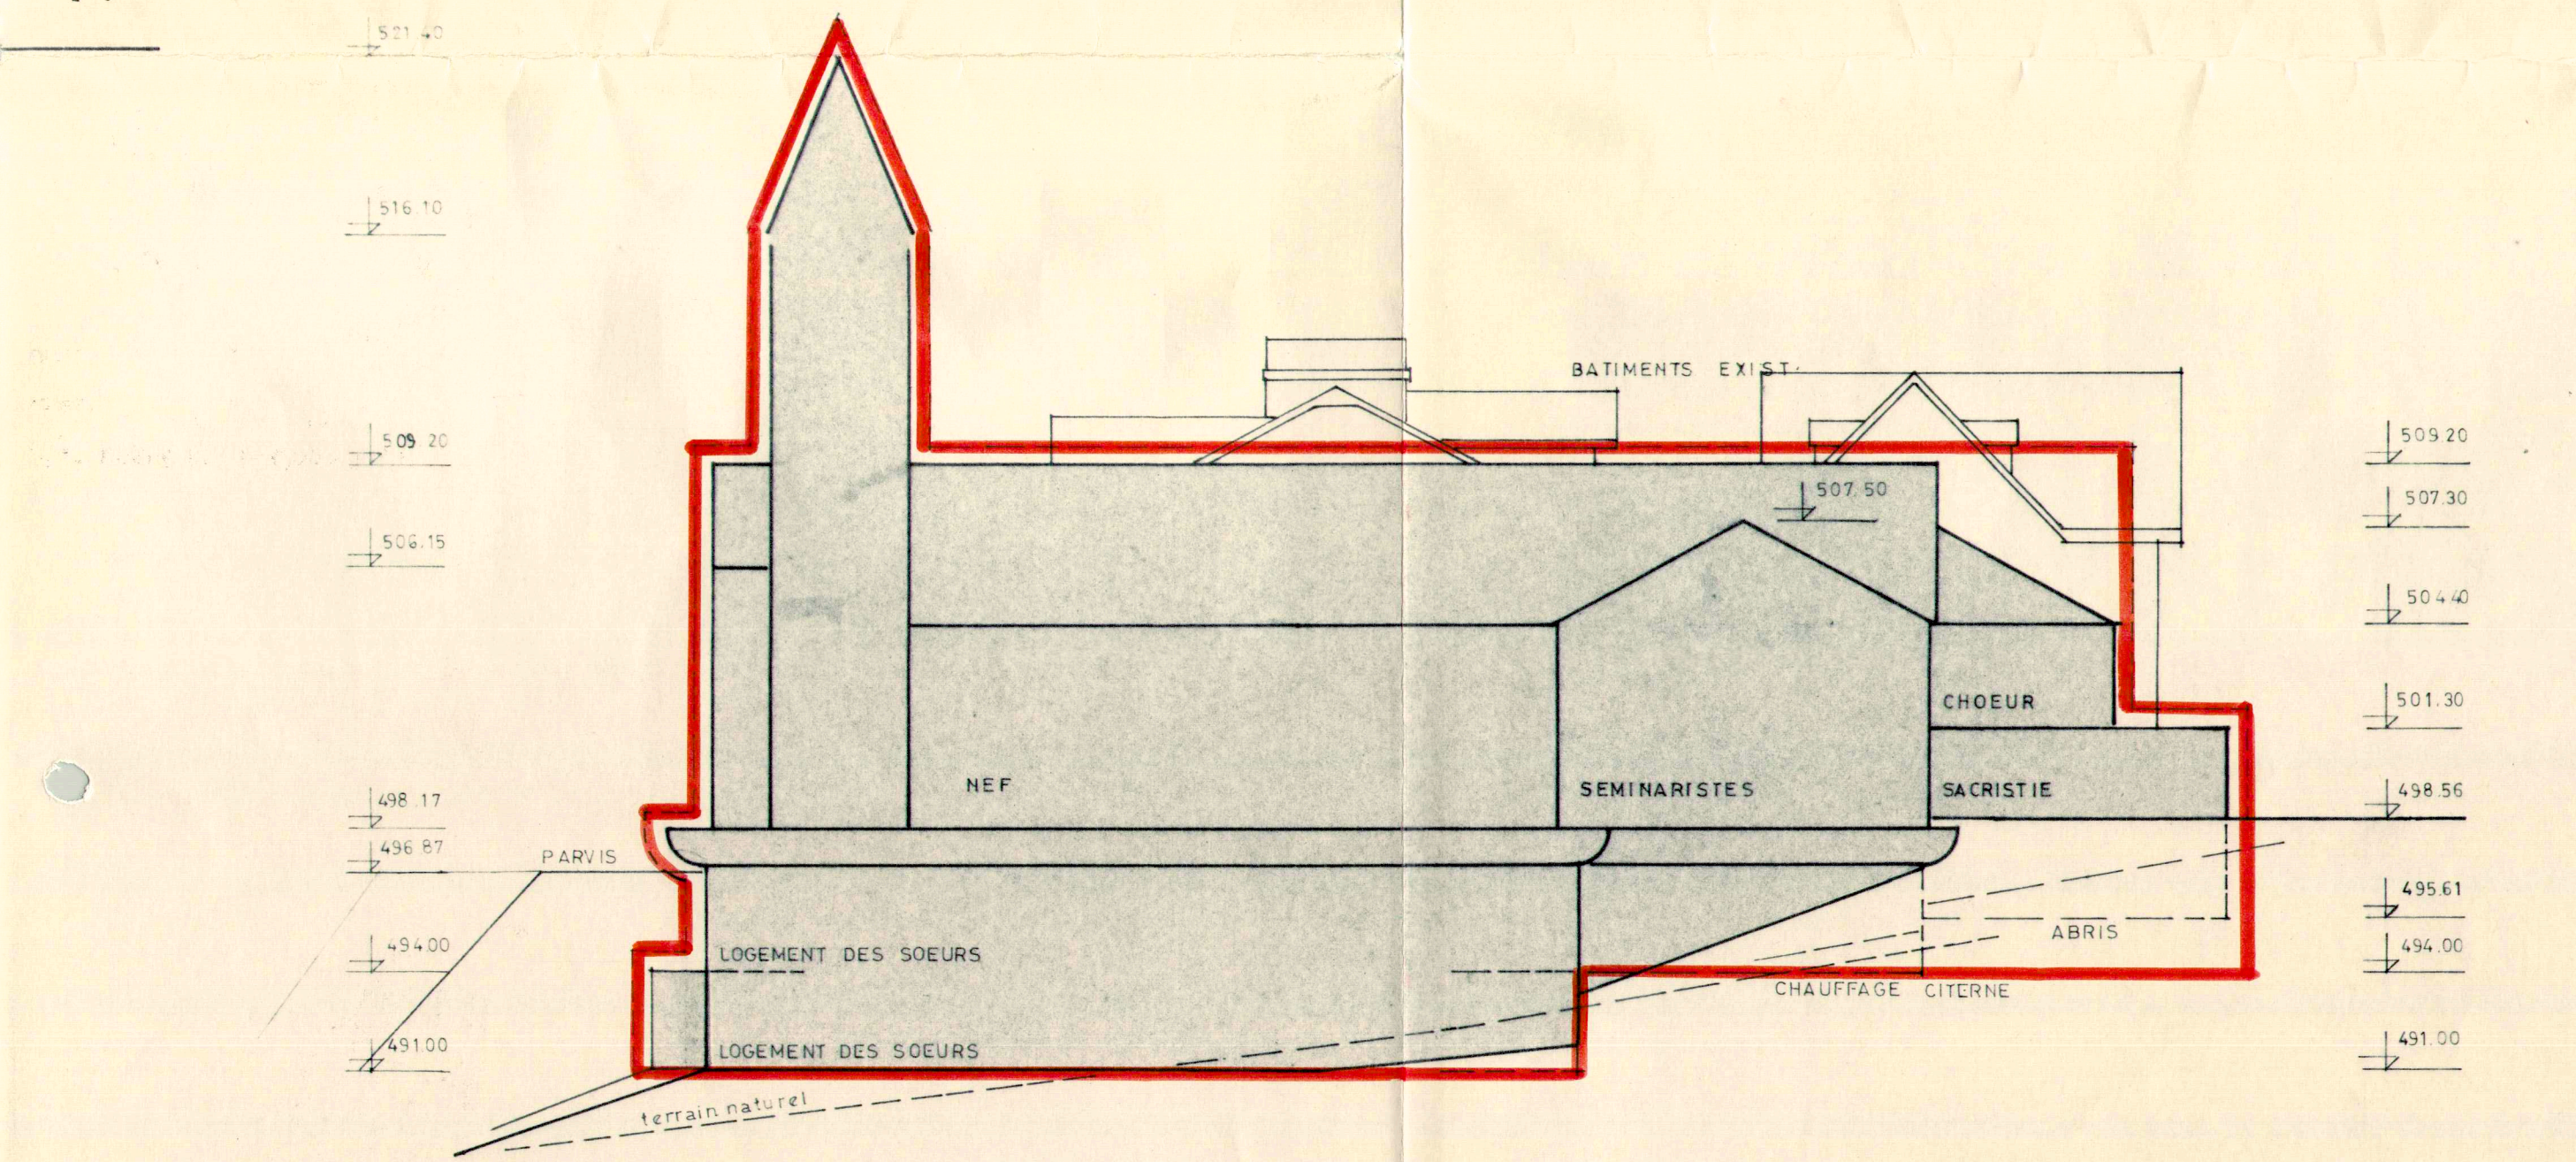

FACADE SUD-EST

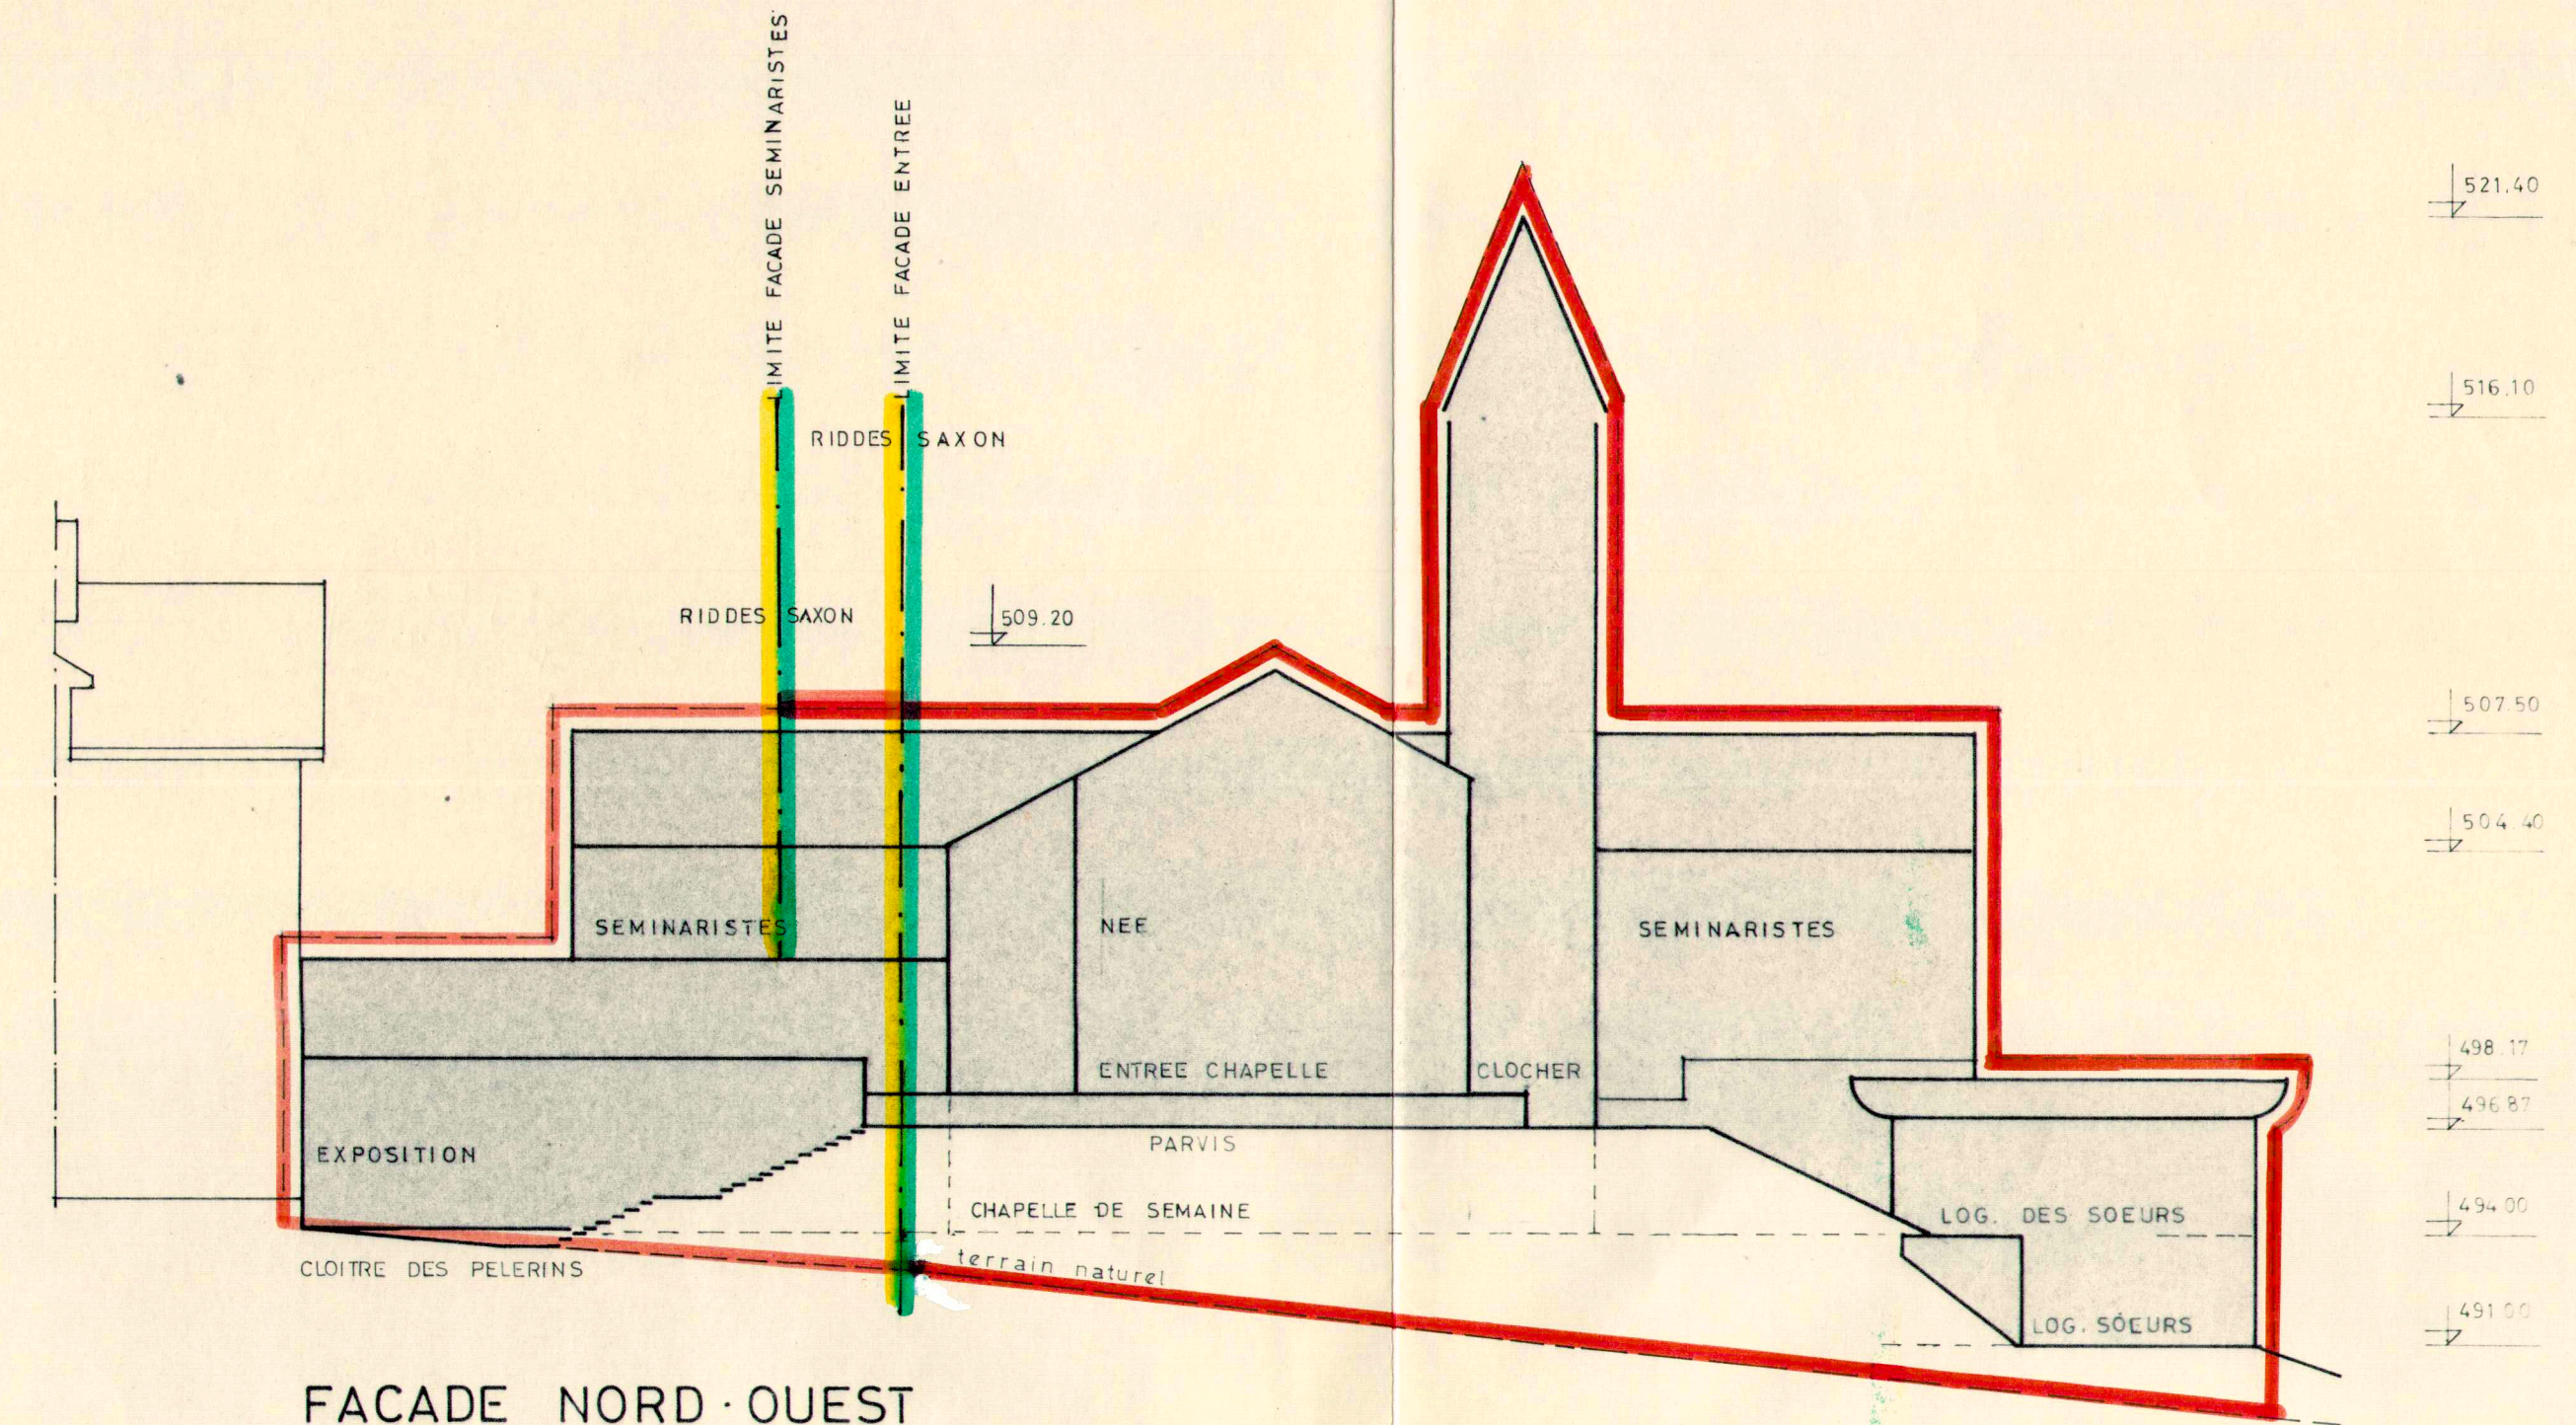

FACADE NORD-OUEST

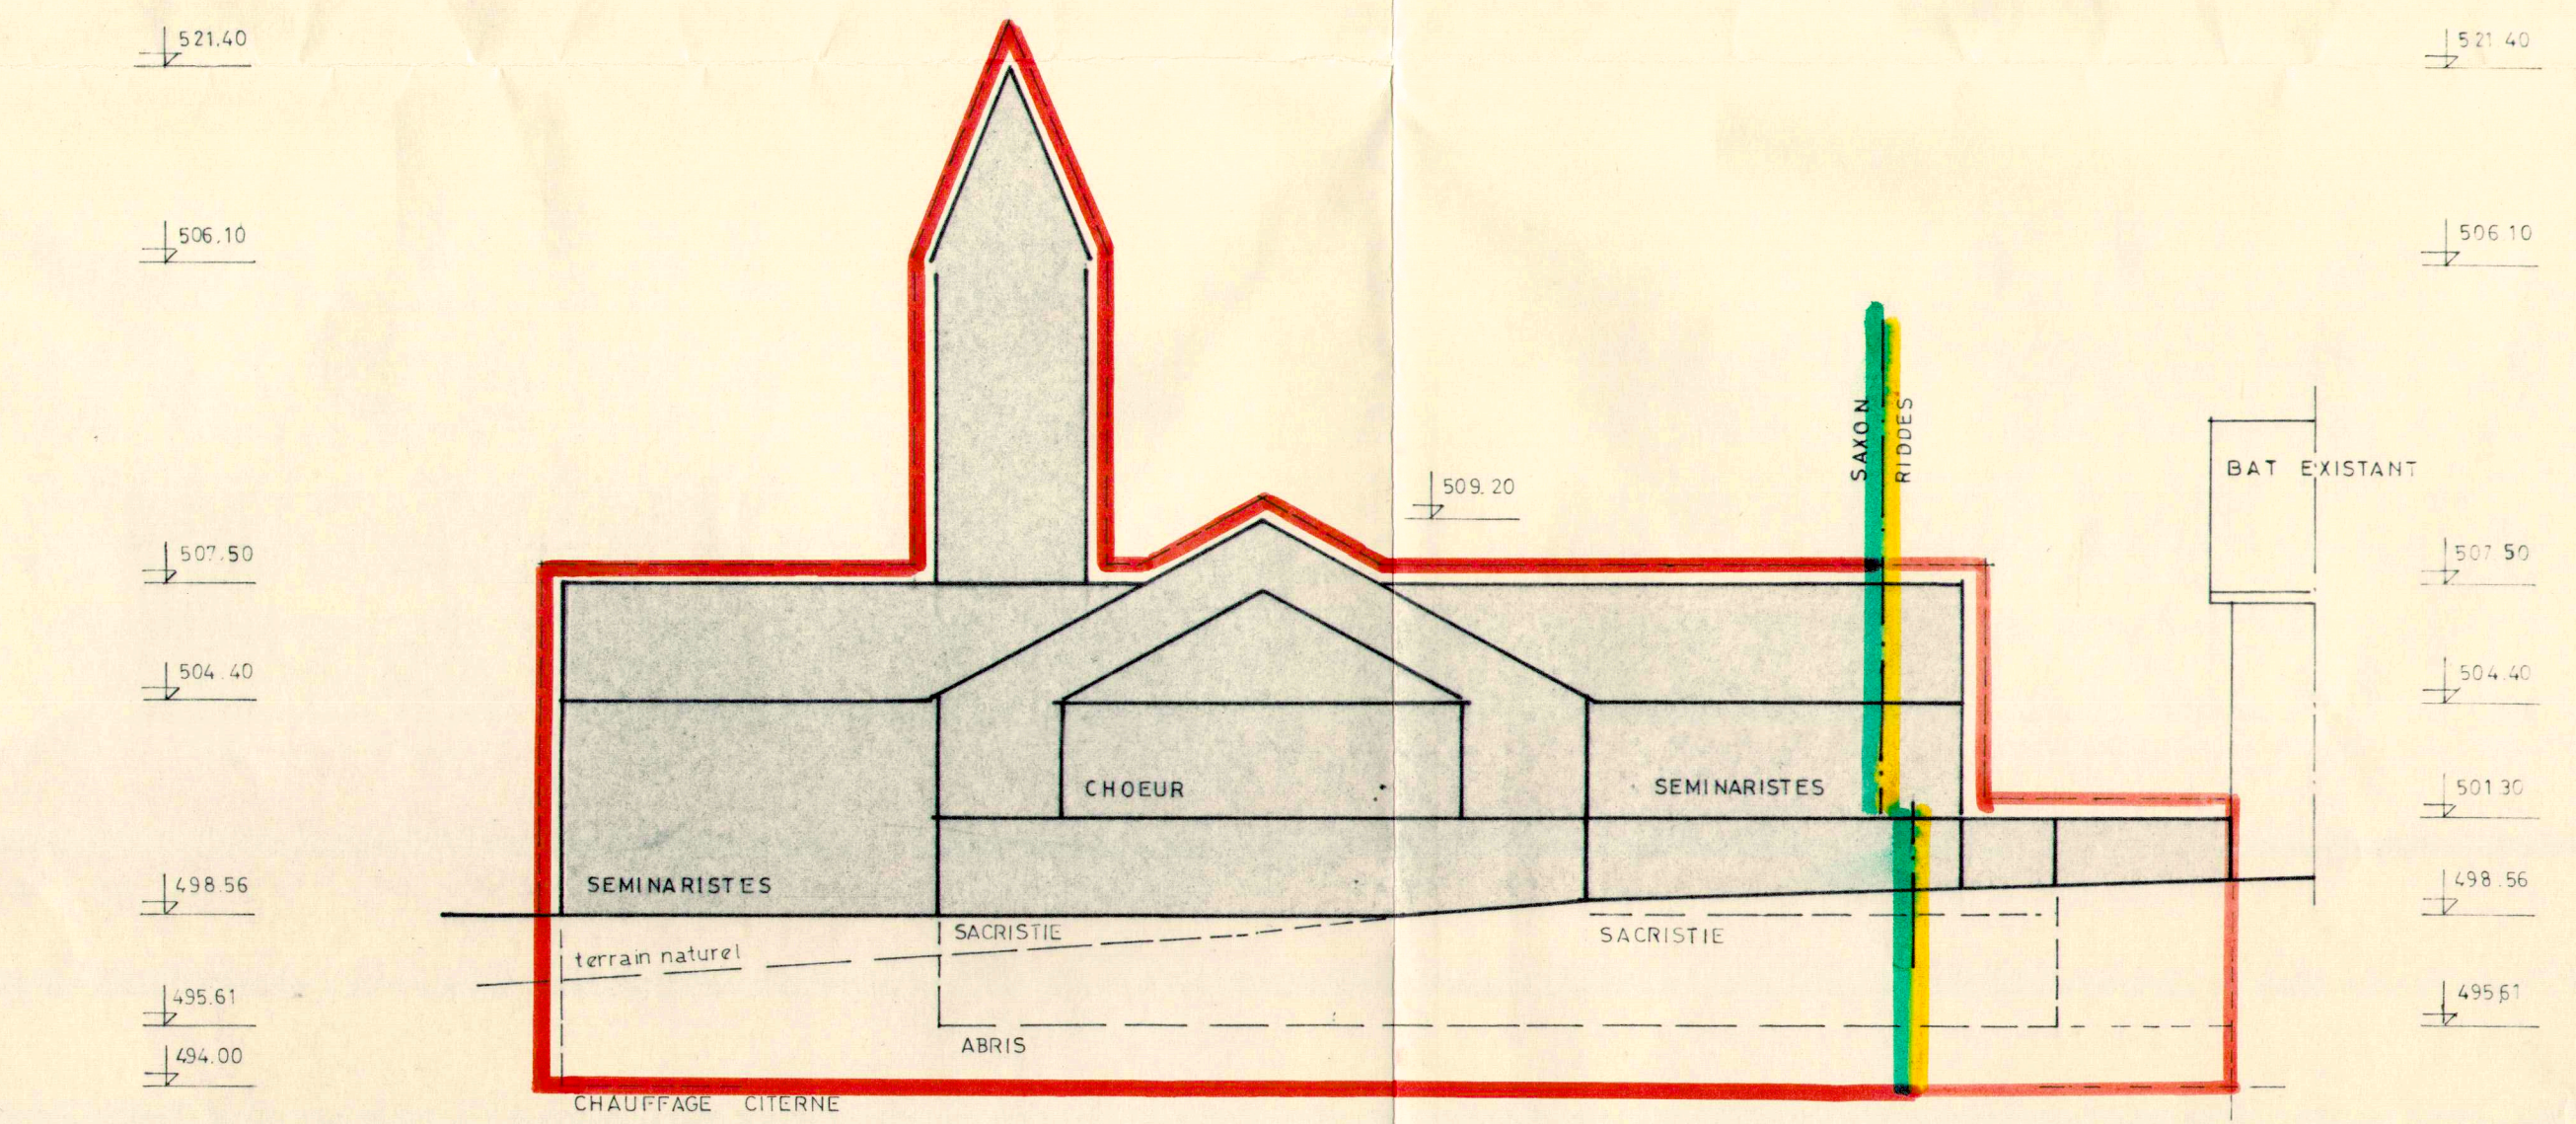

FACADE SUD-OUEST