

Canton du Valais

Commune de Conthey

DOSSIER

PIECE


18-5659

Plan d'aménagement détaillé Zone à aménager N°2b

LE PARCOURET

Approuvé par le Conseil municipal en séance du 30 JAN. 2014

Le Président 

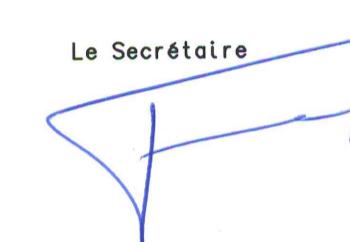
Le Secrétaire 

APPROUVÉ le 02 AVR. 2015

Commission cantonale des constructions

ECHELLE 1:1000

| | |
|--|---|
| Maître de l'œuvre COMMUNE DE CONTHEY | 18-5659 date projeté dessiné contrôlé |
| | févr. 2014 CADWORK |
| Bureau technique BUREAU D'INGENIEURS ET DE GÉOMÈTRES BSS SA BSS SA 1964 CONTHEY | 027/346.44.24 |

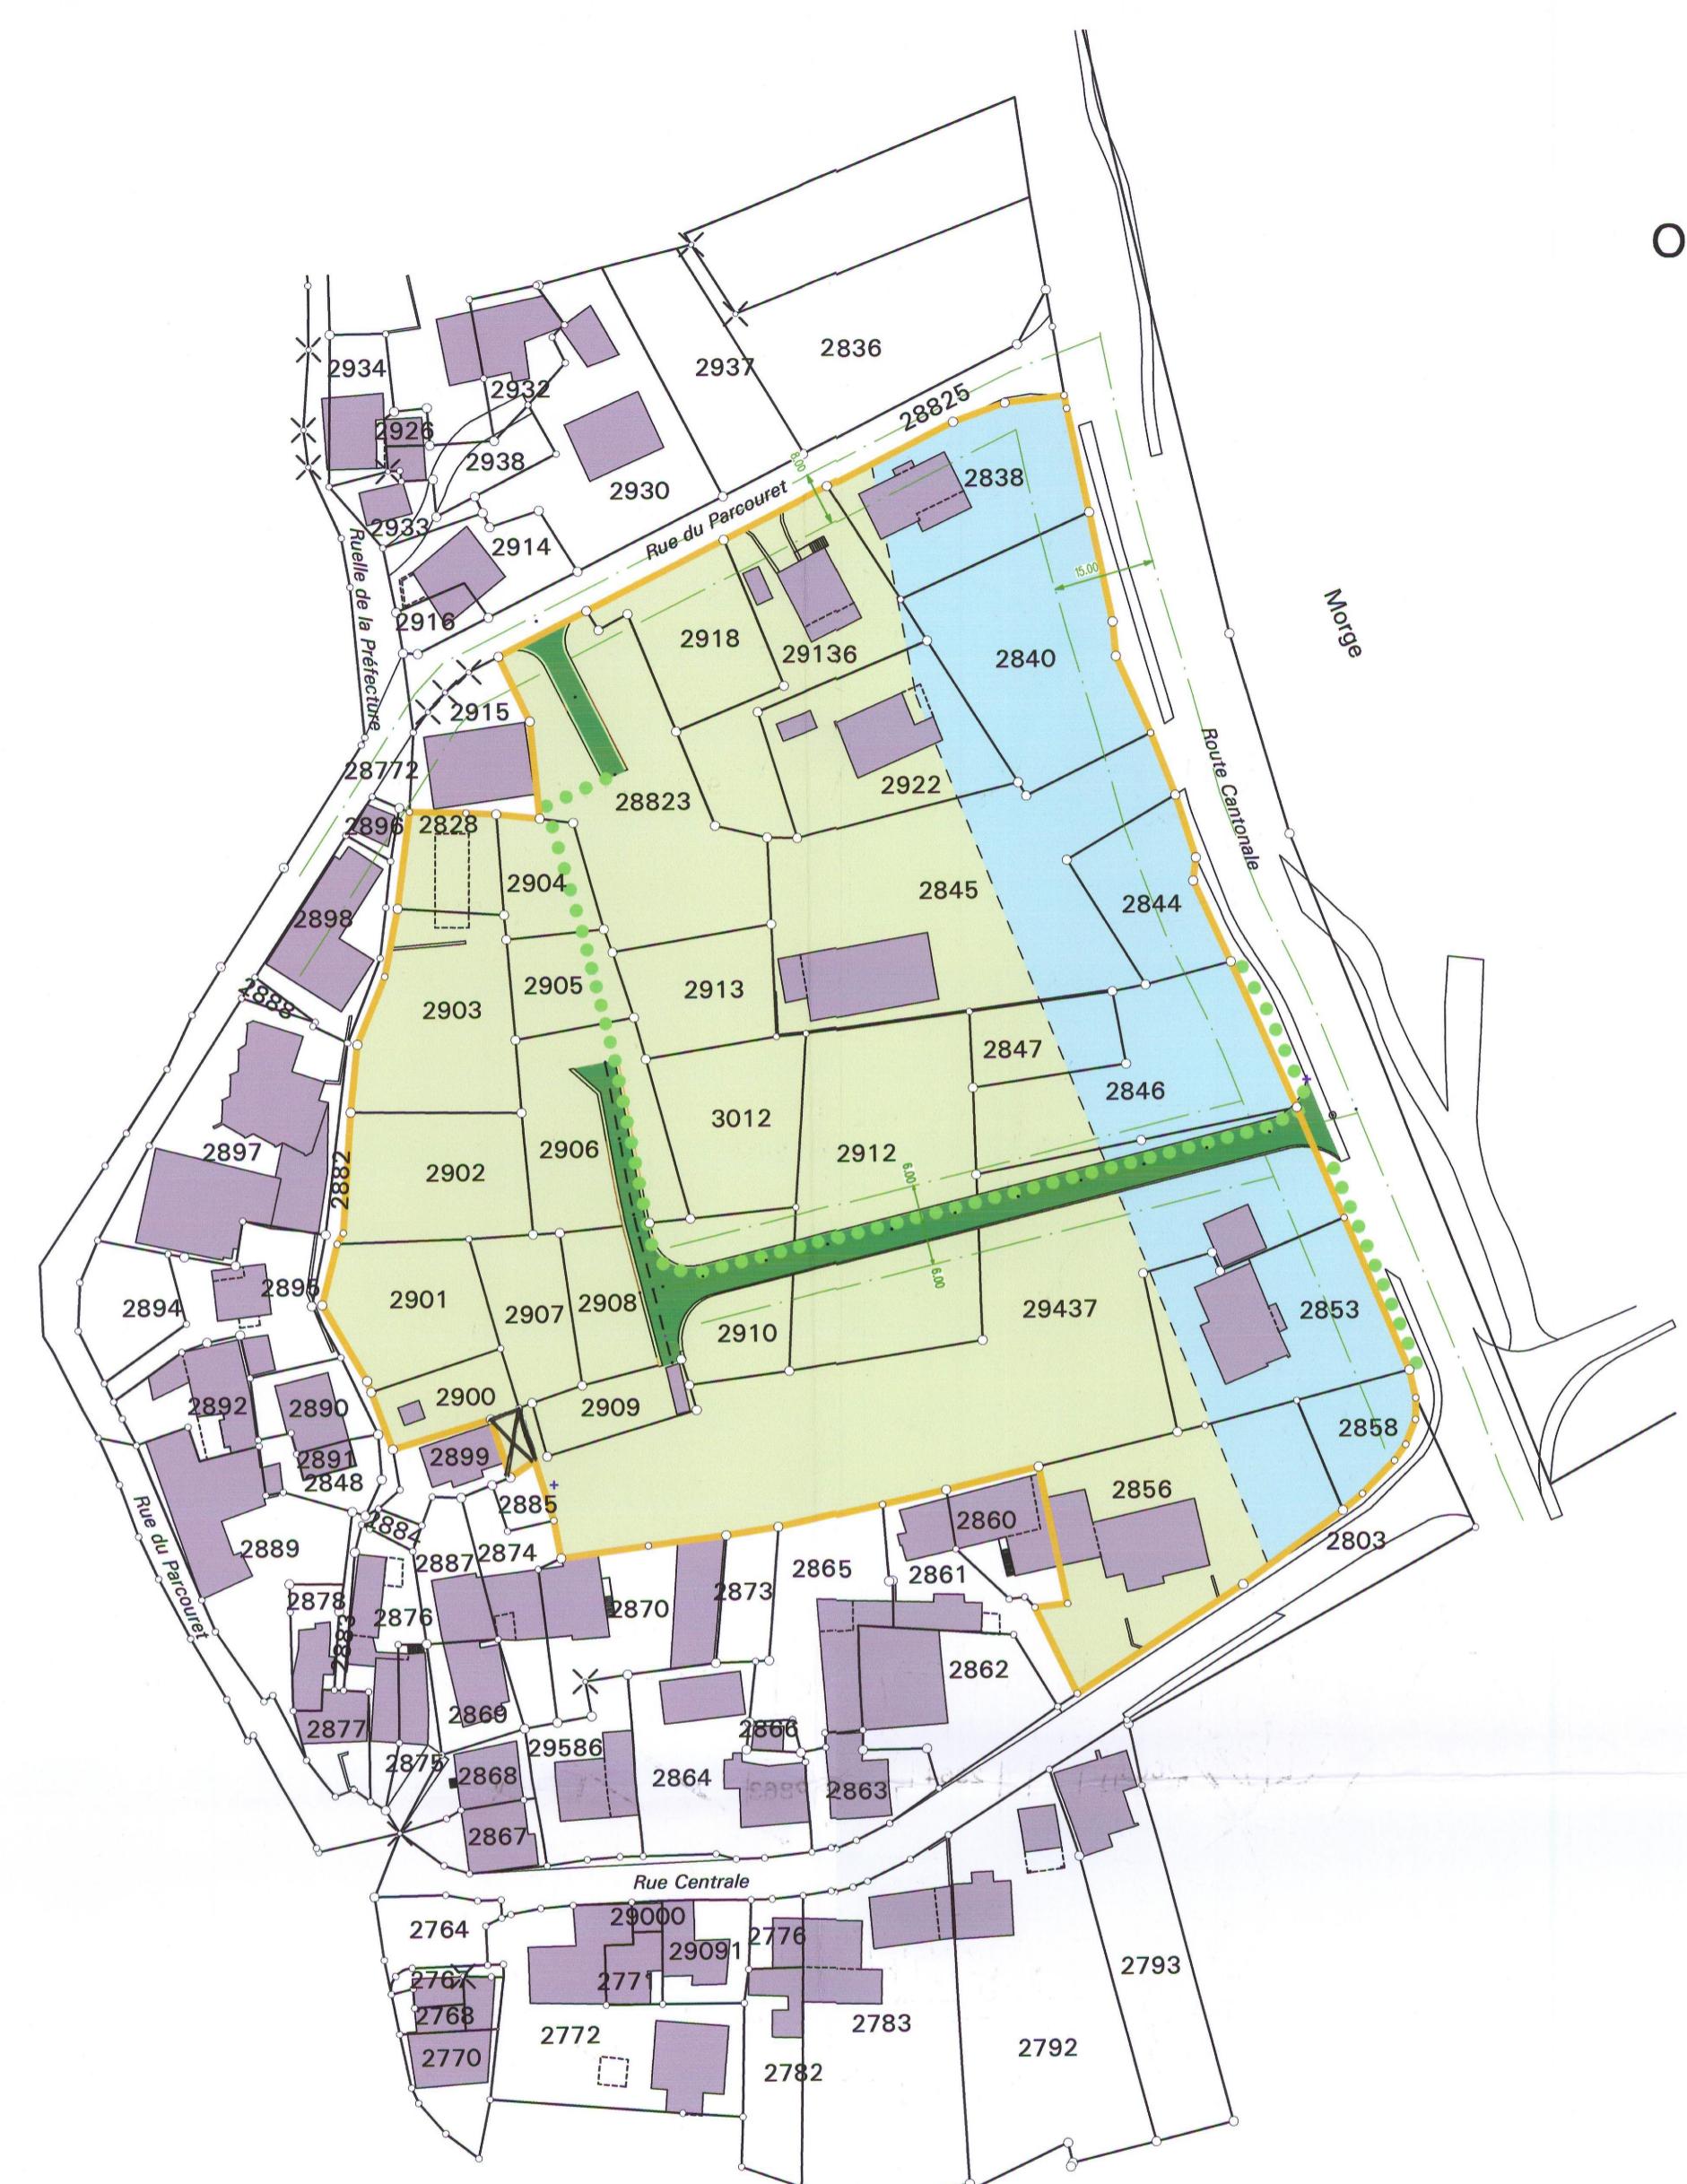

LEGENDE

Périmètre d'aménagement détaillé = 18'833 m²

Aire d'implantation des constructions

Secteur M1 (commerce et artisanat) densité 0.3

Secteur EV (extension village) densité 0.6

Alignement des constructions

Routes de dessertes

Chemin piétonnier