

Canton du Valais

Commune de Conthey

DOSSIER


PIECE

18-3483


# Plan d'aménagement détaillé Zone à aménager N°12 SENSINE - ROUY

Approuvé par Le Conseil municipal en séance du 20 MAI 2014

Le Président

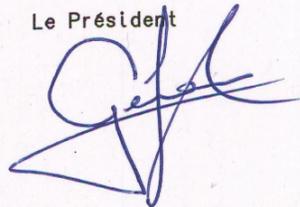

Le Secrétaire

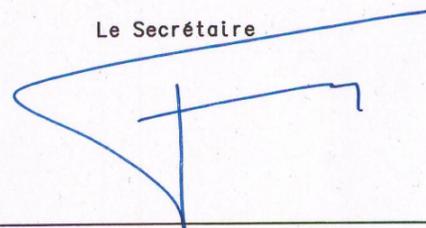

APPROUVÉ le

02 AVR. 2015

Commission cantonale  
des  
constructions

ECHELLE 1:1000

Maître de l'oeuvre


COMMUNE DE CONTHEY

Bureau technique

BUREAU D'INGENIEURS ET DE GEOMETRES BSS SA  
BSS SA  
1964 CONTHEY

027/346.44.24

18-3483	date	projeté	dessiné	contrôlé
	Mai 2014		CADWORK	

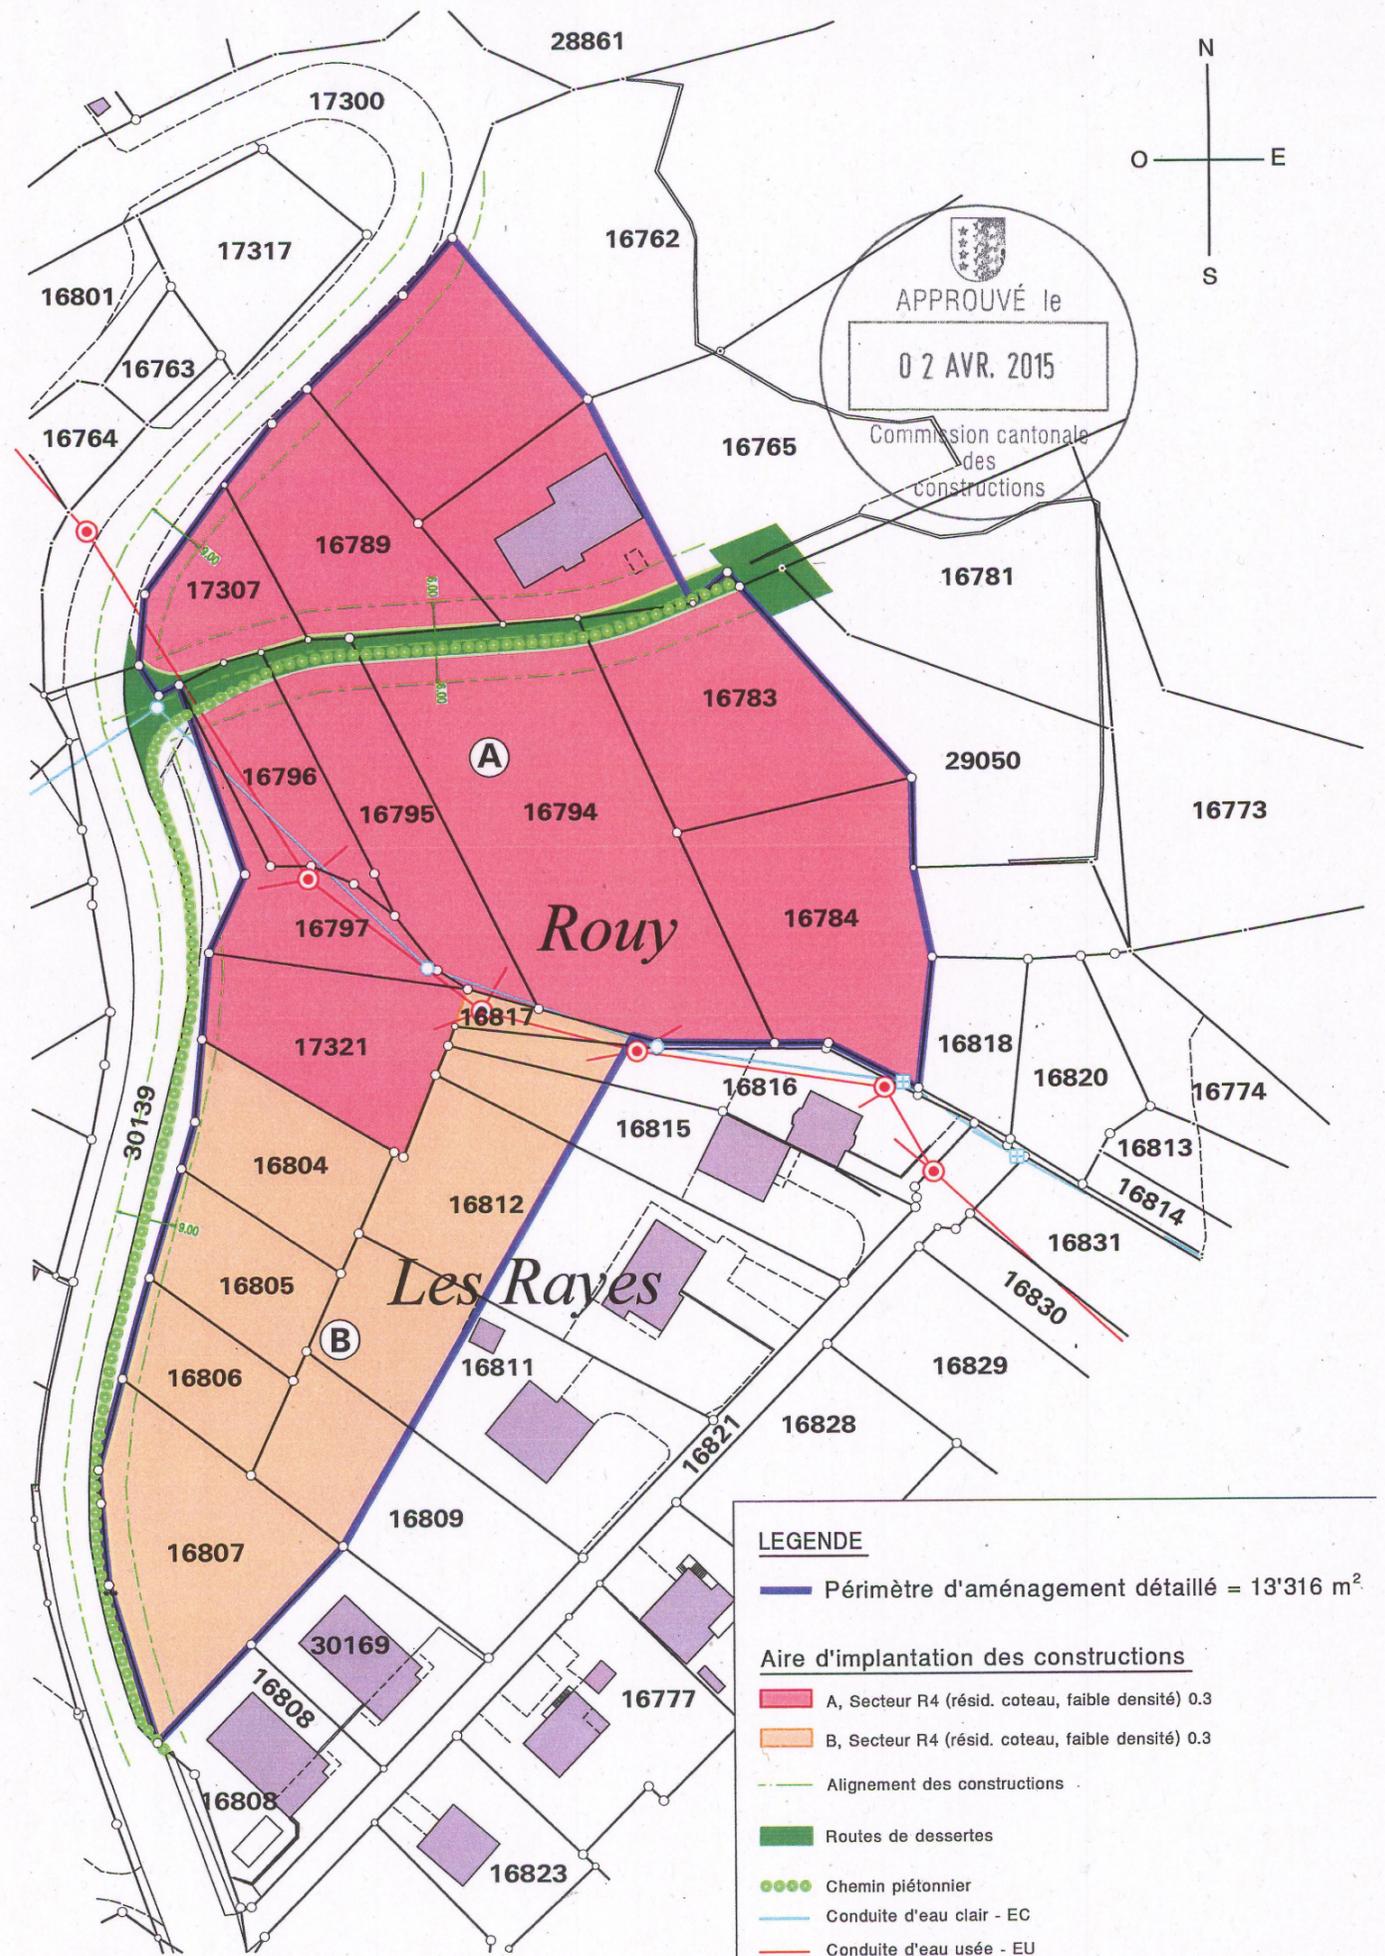

### LEGENDE

— Périmètre d'aménagement détaillé = 13'316 m<sup>2</sup>

### Aire d'implantation des constructions

■ A, Secteur R4 (résid. coteau, faible densité) 0.3

■ B, Secteur R4 (résid. coteau, faible densité) 0.3

— Alignement des constructions

■ Routes de dessertes

●●●● Chemin piétonnier

— Conduite d'eau clair - EC

— Conduite d'eau usée - EU