

COMMUNE DE SAVIESE



PLAN D'AFFECTATION DES ZONES

VILLAGES DE SAVIESE

Homologué par le Conseil d'Etat
en séance du 22 SEP. 1999
Droit de scolarité: Fr. 5000
L'atteste:
Le chancelier d'Etat:

| | | | | | | |
|---|-----------------|---------|----------------------|----------------------|----------------------|----------------------|
| Projet N° 13911 | Echelle 1:5'000 | | Pièce N° 1 | | | |
| ARCALPIN PLANIFICATION EN REGION DE MONTAGNE 24, Avenue Ritz 1950 Sion 2 Nord | FORMAT | SURFACE | DATE | PROJ. | DESS. | CONTR. |
| | 45 cm 145 cm | 0,65m2 | 6.91 3.96 9.96 | A.T. A.T. E.W. | J.F. C.S. C.S. | A.T. A.T. A.T. |

| | | | |
|-------------------------|---------------------------------|--|---------------------------------------|
| | Décision du Conseil communal | Approbation par l' Assemblée primaire | Homologation par le Conseil d'Etat |
| Révision globale | 25 février 1996 | 26 septembre 1996 | 23 juin 1998 |
| Révision partielle 1999 | 19 mai 1999 | 19 mai 1999 | |



LEGENDE

PERIMETRE DES ZONES A BATIR

- Zone des villages (DS II)
- Zone d'extension des villages ES0 (DS II)
- Zone résidentielle R 30 (DS II)
- Zone résidentielle R 20 (DS II)

ZONES D'ACTIVITES ECONOMIQUES

- Zone mixte artisanale et commerciale (DS III)
- Zone artisanale (DS IV)
- Zone de dépôts (DS III)
- Zone d'équipements touristiques et commerciales (DS II)

ZONES SPECIALES


- Zone de constructions et d'installations publiques A (DS II)
- Zone de constructions et d'installations publiques B (DS II)

ZONES FIGURANT A TITRE INDICATIF

- Aire forestière
- Zone de dangers d'instabilité (type A)
- Périmètre de dangers d'instabilité limités (type B)
- Zone de protection de la nature

REGLLEMENTATIONS SPECIALES

- Zone à aménager (cahier des charges)
- Zone sensible
- Zone d'affectation différée

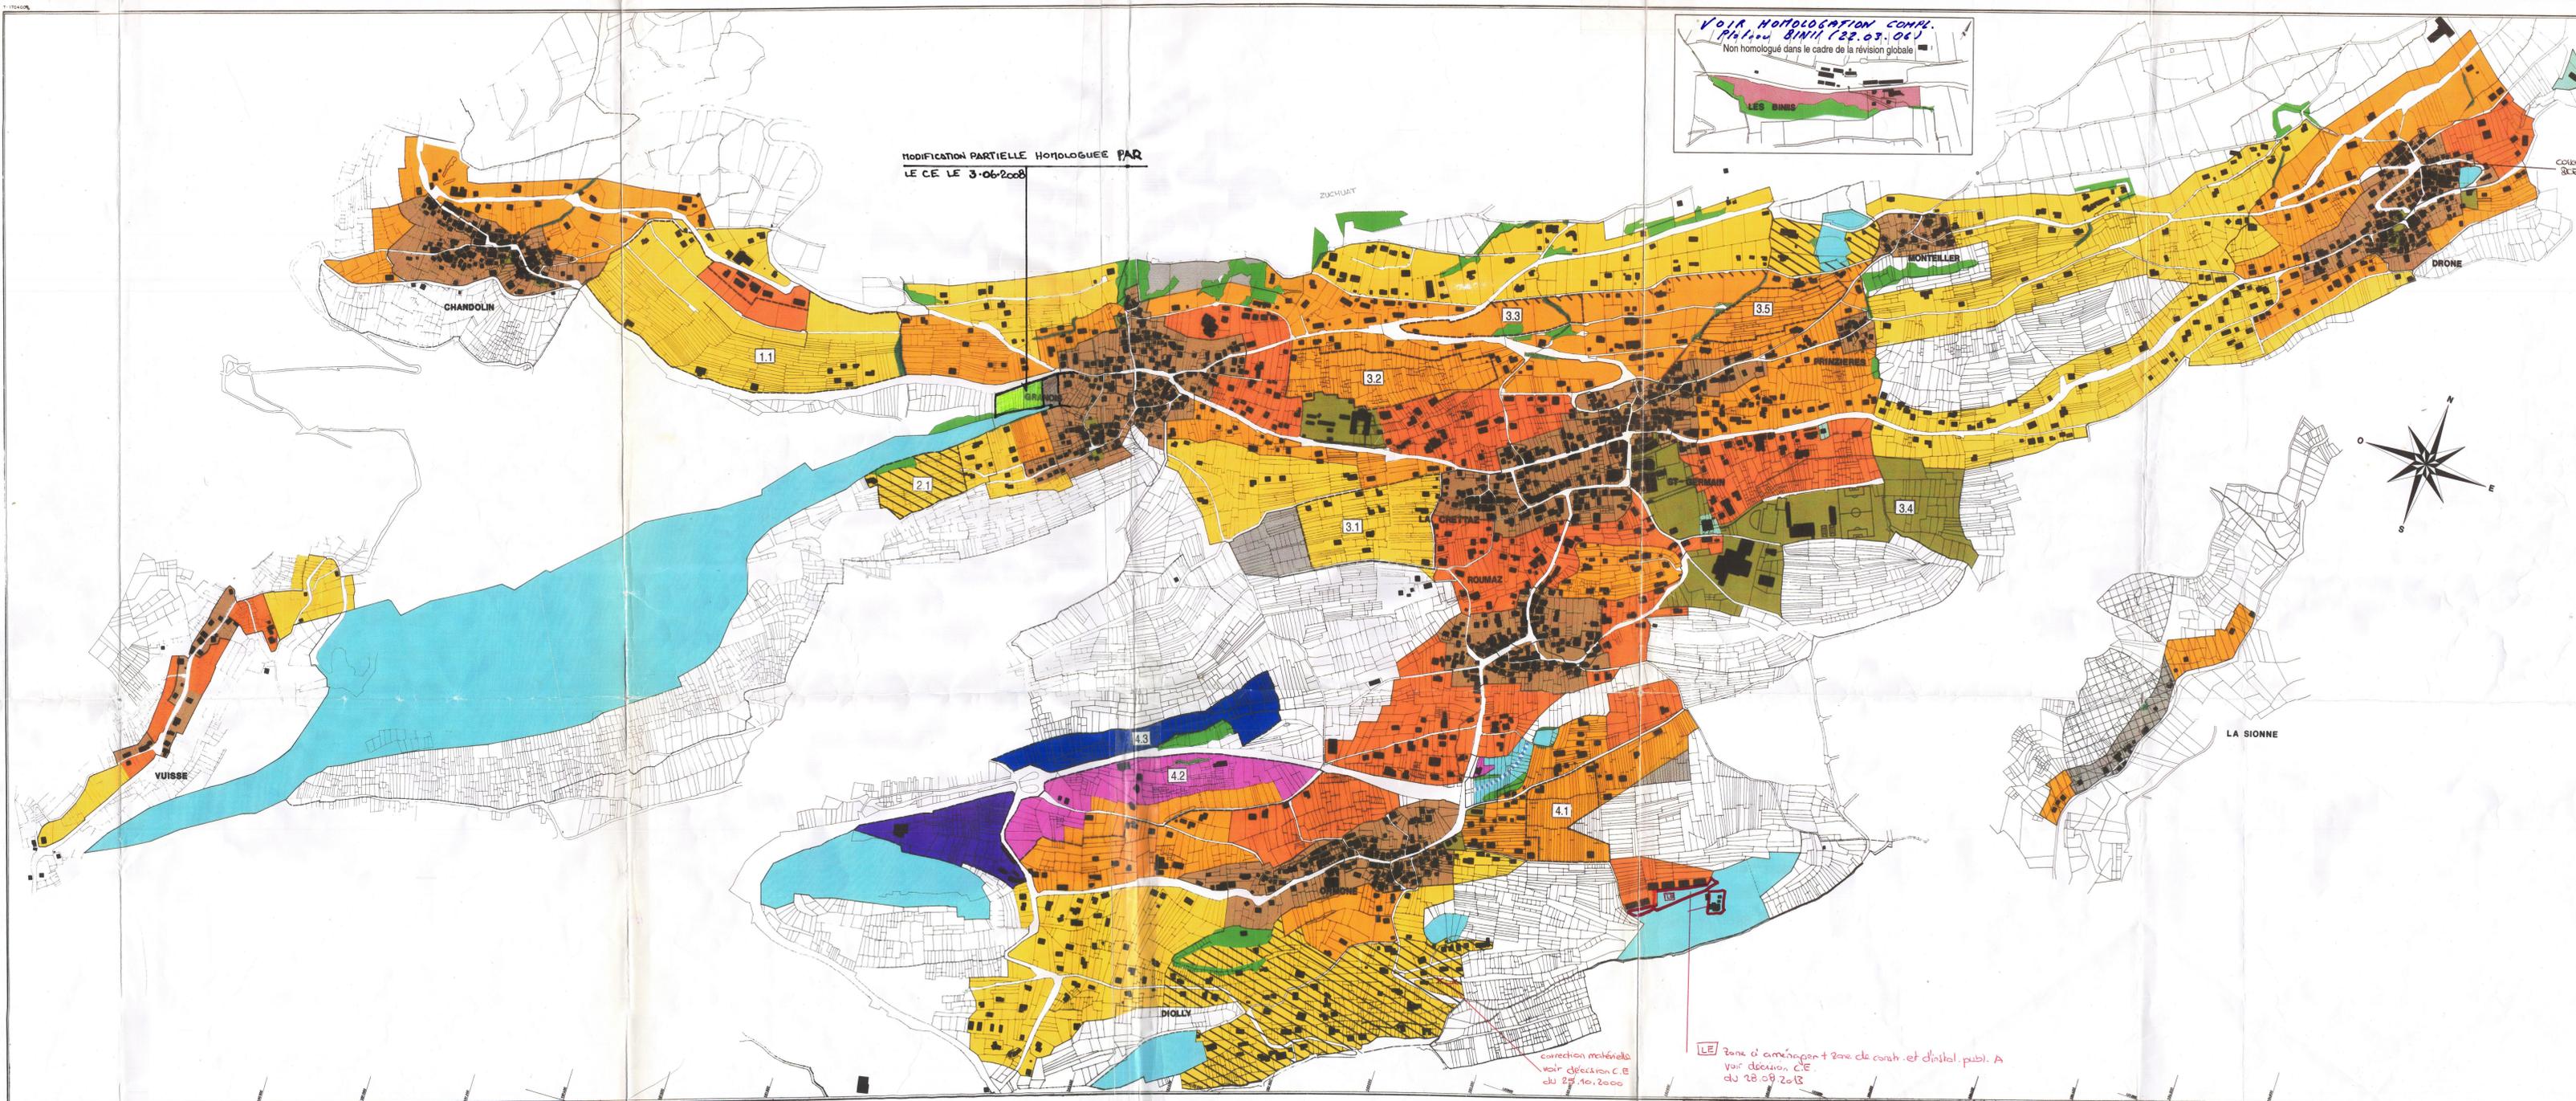

MODIFICATION PARTIELLE HOMOLOGUEE PAR
LE C.E. LE 3-06-2008

VOIR HOMOLOGATION COMM.
PLAN DE SAVIESE (22.03.06)
Non homologué dans le cadre de la révision globale

correction matérielle
voir décision C.E.
du 25.10.2000

LE zone d'aménagement zone de const. et d'instal. publ. A
voir décision C.E.
du 28.09.2013

correction matérielle
BCE 05.02.2014