


Homologué par le Conseil d'Etat
en séance du **21 NOV. 2018**
Droit de sceau: Fr. **750**

L'atteste:
Le chancelier d'Etat



MODIFICATION PARTIELLE DU PAZ
ZONE DE CONSTRUCTIONS ET D'INSTALLATIONS
PUBLIQUES B
LIEU-DIT « BOUÉLÉ »
ECHELLE 1 : 1'000
Sion, le 16 avril 2018


AZUR Roux & Rudaz sàrl | rue du Socx 16B | 1950 Sion
+41.27.323.02.06 | info@azur-sarl.ch | www.azur-sarl.ch

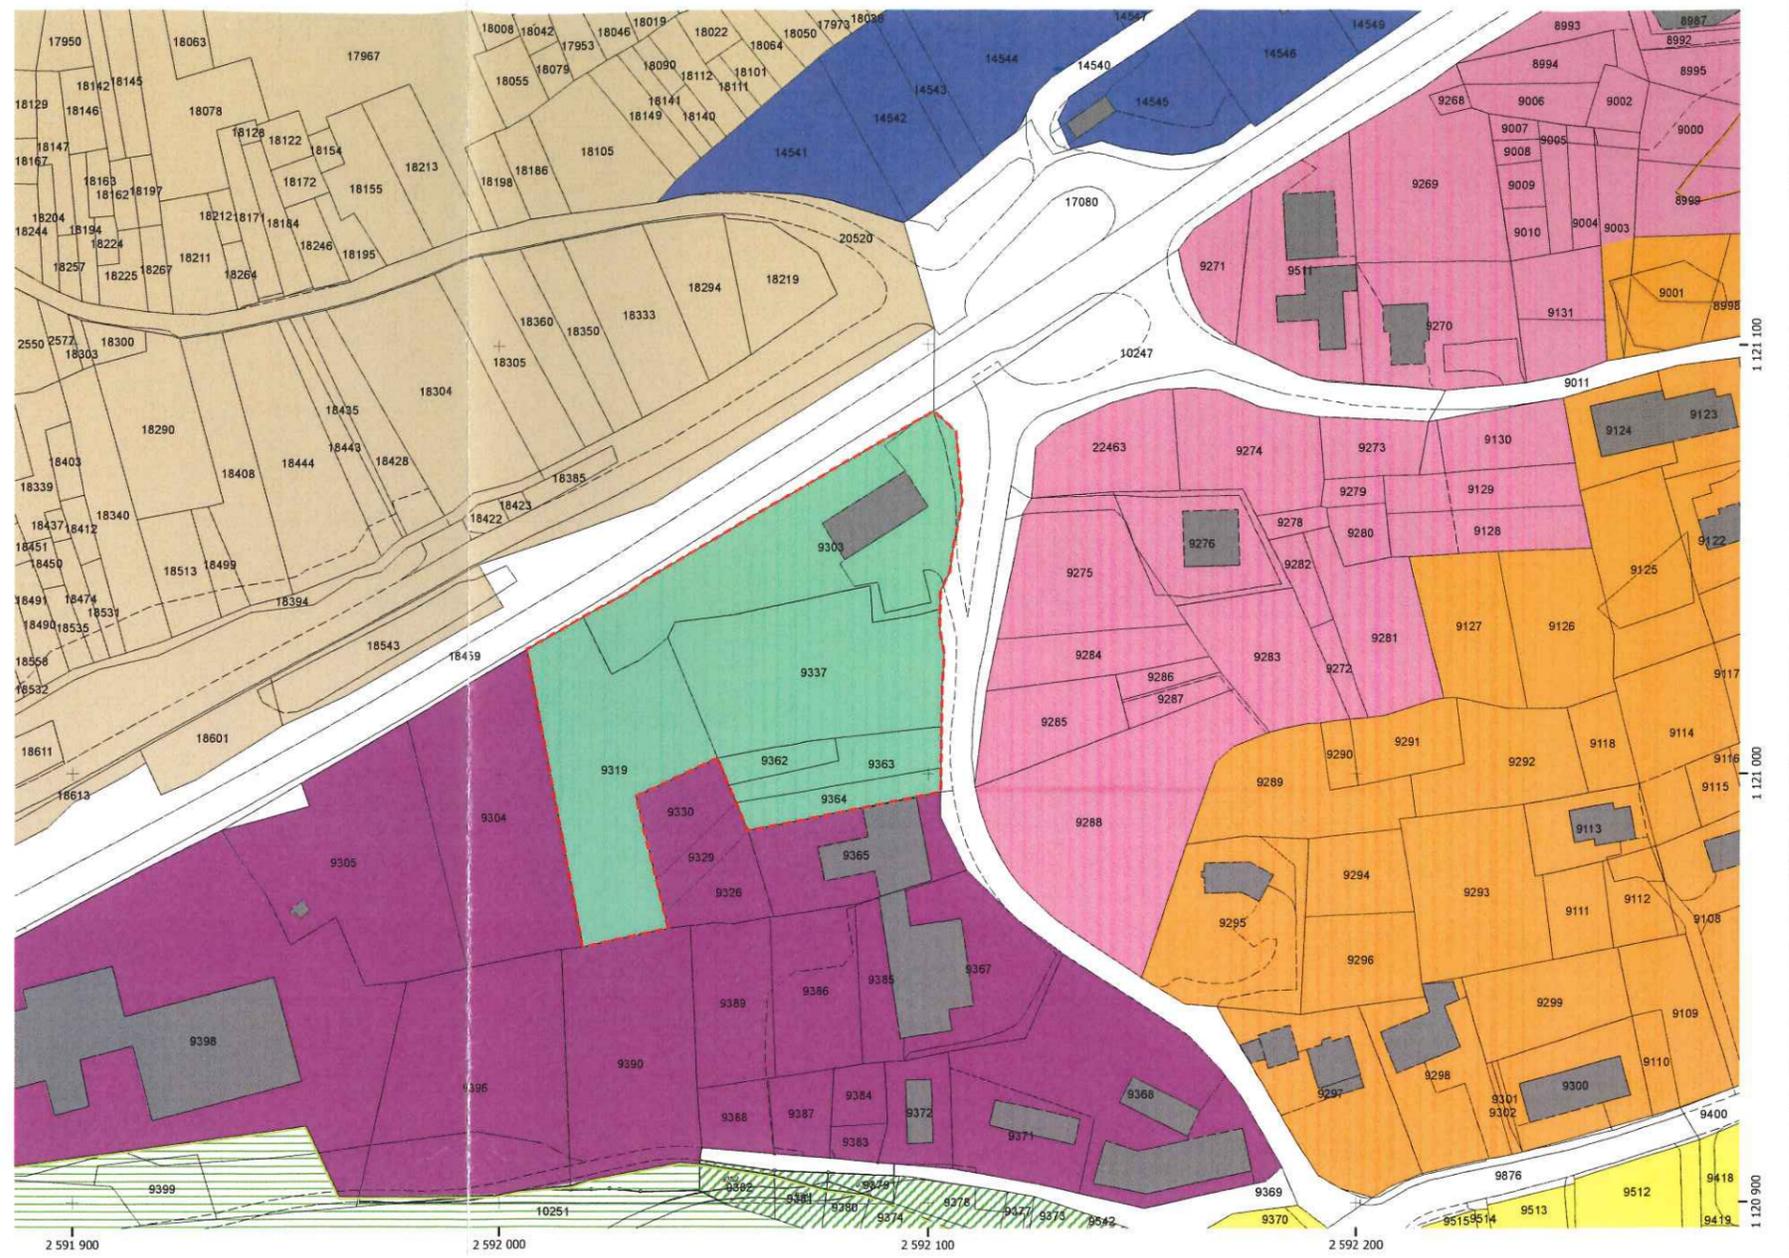


Modification partielle du PAZ



- Légende**
- Périmètre de la modification partielle du PAZ
 - Affectation des zones**
 - Zone artisanale à aménager
 - Zone de dépôts
 - Zone mixte artisanale et commerciale
 - Zone résidentielle R30
 - Zone agricole
 - Zone viticole protégée
 - Zone de constructions et d'installations publiques B
 - Zone de protection de la nature
 - A titre indicatif**
 - Constatation forestière définitive
 - Forêt indicative
 - Haie ou bosquet

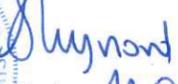Décision du Conseil Municipal, en date du : **21 03 2018**
le Président  le Secrétaire 
Approbation par l'Assemblée primaire, en date du : **10 06 2018**
le Président  le Secrétaire 

Homologation par le Conseil d'Etat, en date du:

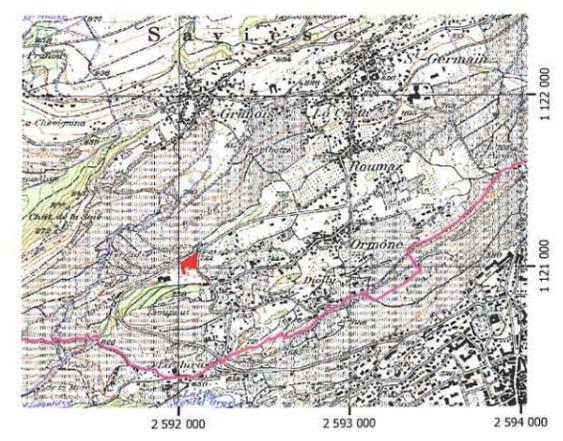

Situation

