


EINGEGANGEN 01. April 2005

Angenommen durch die Urversammlung am 15. Dezember 2005

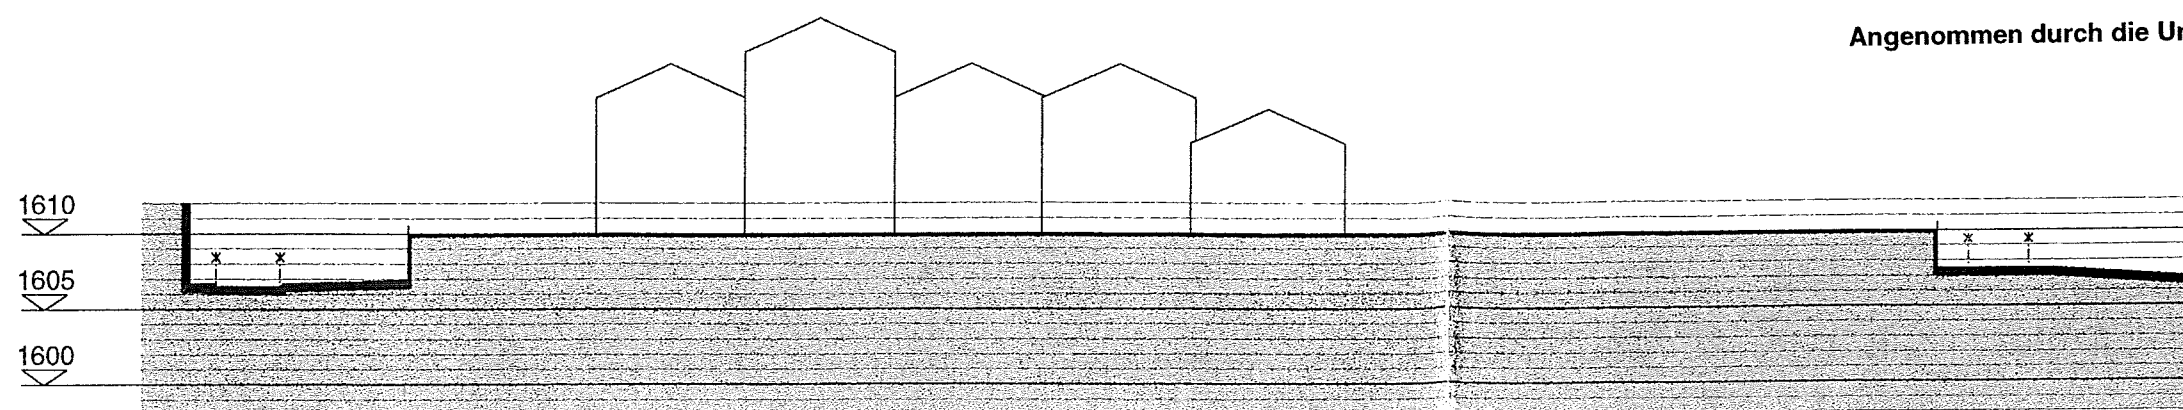

SCHNITT A - A


Vom Staatsrate genehmigt
12. APR. 2006

In der Sitzung vom

Siegelgebühr: Fr. 150.-

Bestätigt:

Der Staatskanzler:

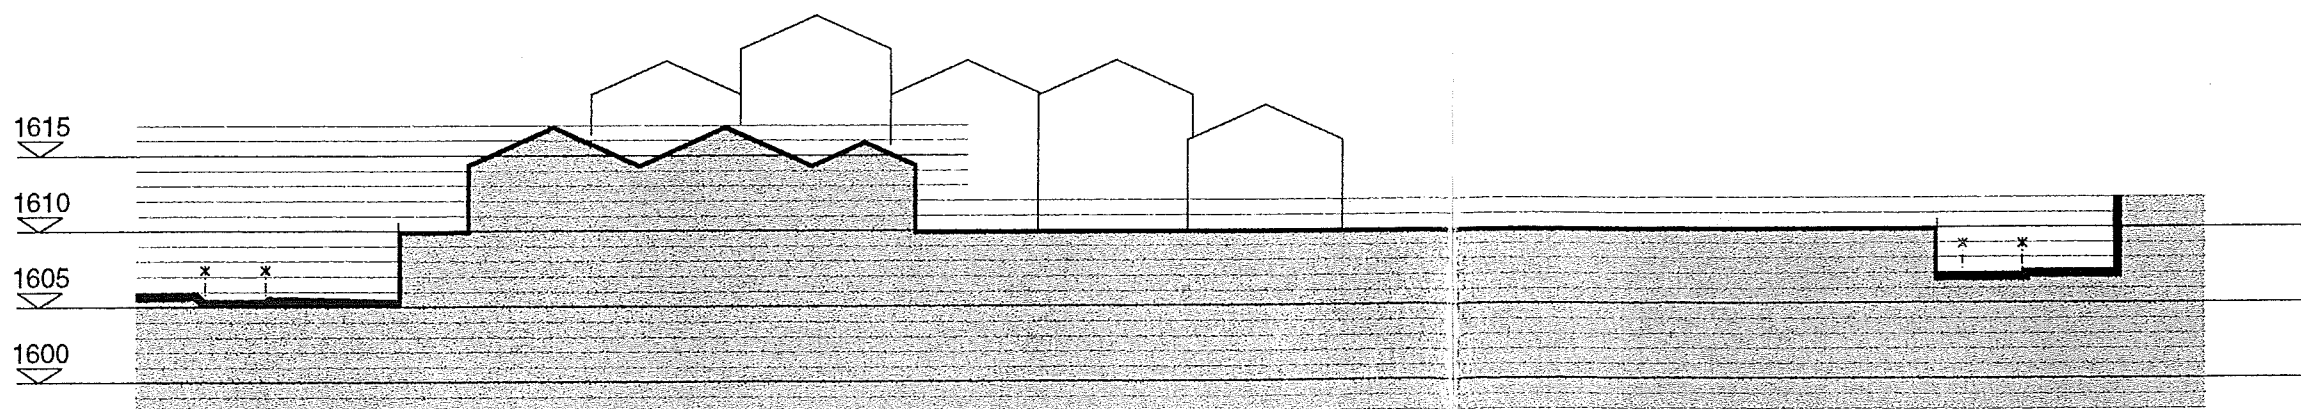

SCHNITT B - B

QP OBEREMATTEN ZERMATT
SCHNITTE A-A B-B 1-500

mpl architekturbüro
mooser & petrig & lauber
dat 31.03.05
gez jaced
gr 63/30
rev
Holmattstr.7 • 3920 Zermatt • tel 027 966 38 88 • fax 027 966 38 85 • mpl@zermatt.ch