


EINGEGANGEN 1. April 2005


Angenommen durch die Urversammlung am 15. Dezember 2005

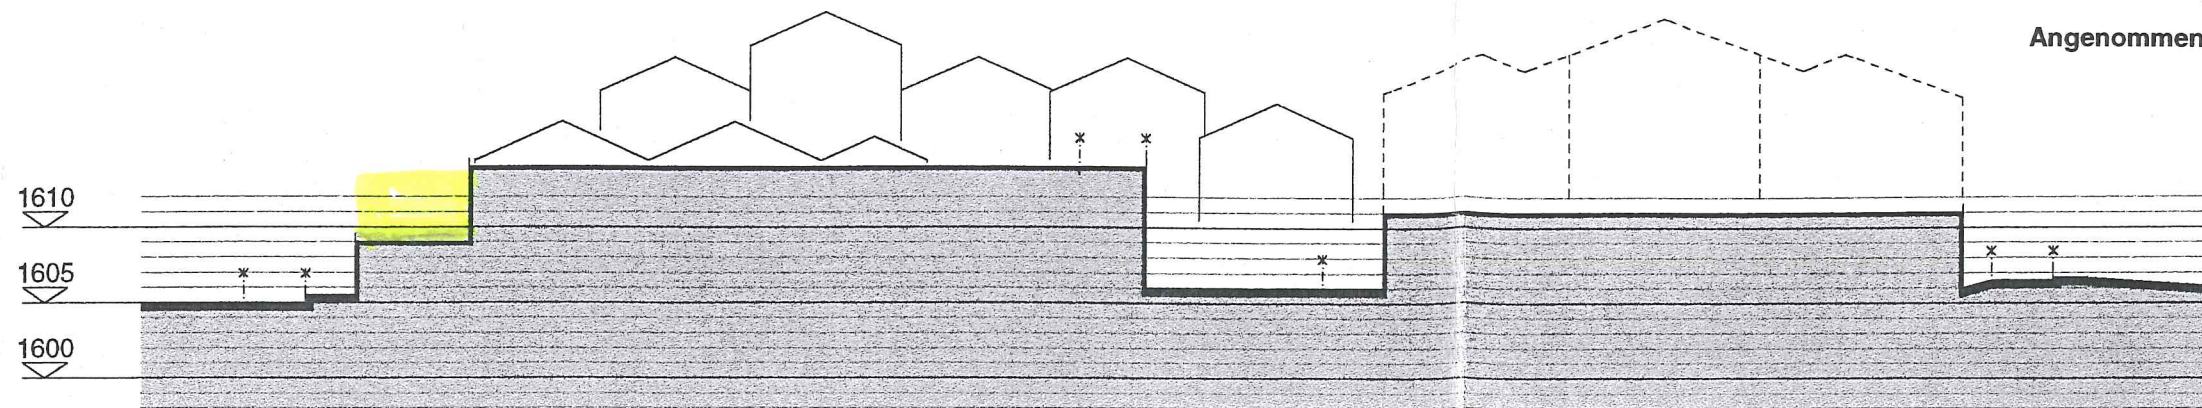

SCHNITT C - C

vom Staatsrate genehmigt
12. APR. 2006
In der Sitzung vom
Siegelgebühr: Fr. 150.-

Bestätigt:
Der Staatskanzler:

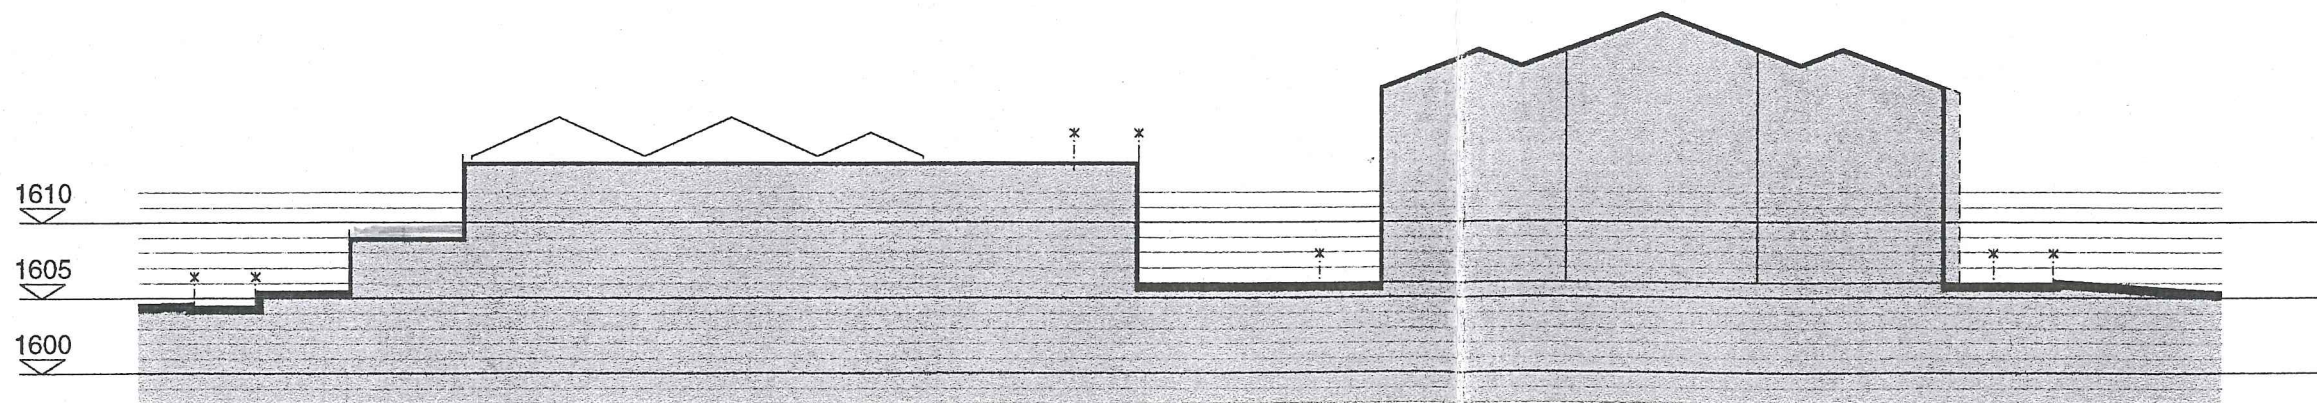

SCHNITT D - D

QP OBEREMATTEN ZERMATT
SCHNITTE C-C D-D 1-500

mpl architekturbüro
mooser & petrig & lauber

Hofmattstr. 7 • 3920 Zermatt • tel 027 966 38 88 • fax 027 966 38 85 • mpl@zermatt.ch

dat 31.03.05
gez jacad
gr 63/30
rcv