


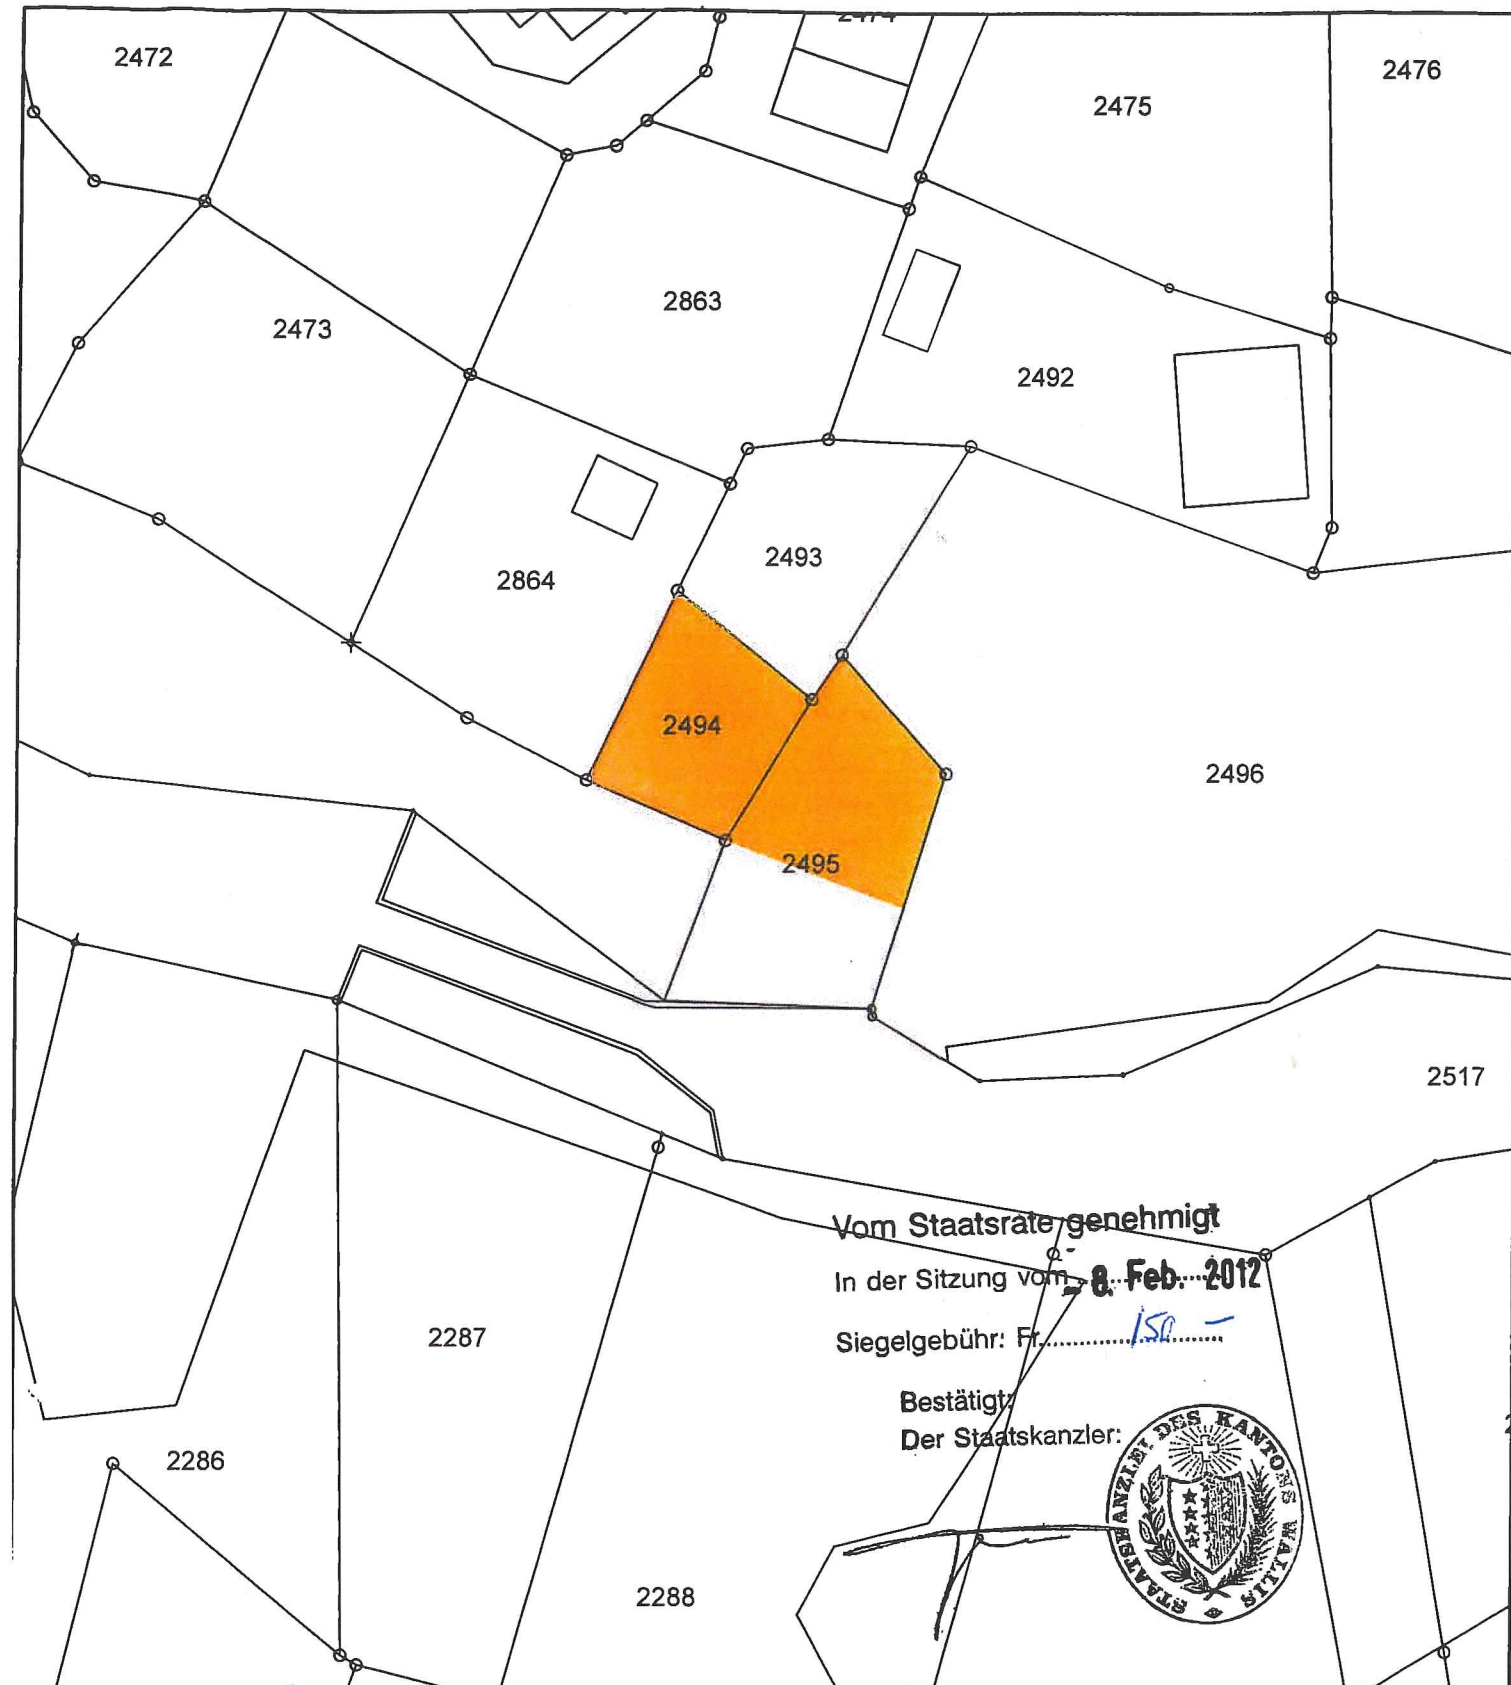

Vom Staatsrat genehmigt

In der Sitzung vom **8. Feb. 2012**

Siegelgebühr: Fr. 150.-

Bestätigt

Der Staatskanzler:



Zermatt, ~~12.08.2011~~

Der Präsident:

Leiter Verwaltung:

[Handwritten signatures in blue ink over the printed names 'Der Präsident' and 'Leiter Verwaltung']

319 Gemeinde Zermatt

1:500

**Umzonung 16 Kronig Gregor
Schlüematta Parzellen Nr. 2494 / 2495**

Angenommen durch die Urversammlung am
Genehmigt durch den Staatsrat am

31. AUG. 2011



Heute: Landwirtschaftszone 2.Priorität
Nachher: Zone 2 Z2



Michlig + Partner GmbH
Raumplaner/Umweltfachleute
Furkastrasse 3, 3904 Naters
www.michlig-partner.ch

Druckdatum: 08.08.2011

Gez: 14.01.10, AB Kontr: DM
Rev: Kontr:
Rev: Kontr: