


Vom Staatsrate genehmigt
In der Sitzung vom **23. Mai 2012**


Siegelgebühr: Fr.150.-

Hinweisinventar
Sonderzonen Zermatt

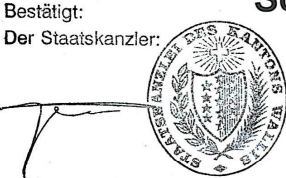


Einwohnergemeinde Zermatt
Präsident
Leiter Verwaltung

Plan I

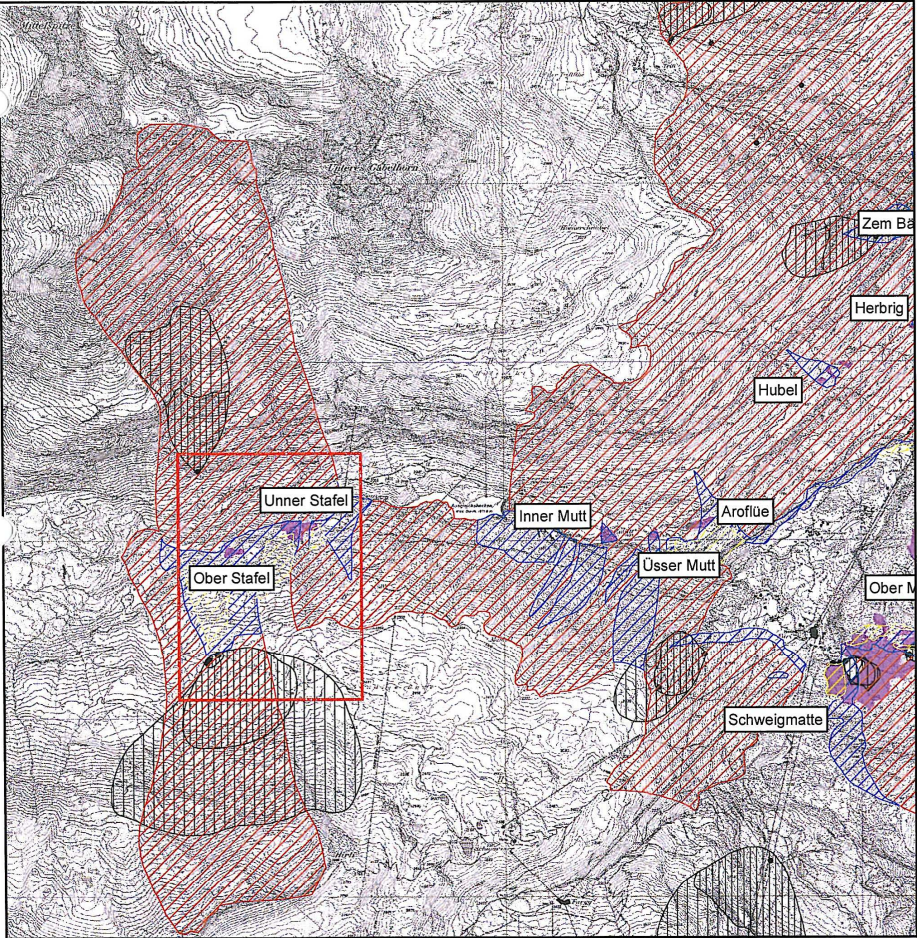

Übersicht - Massstab 1:30'000

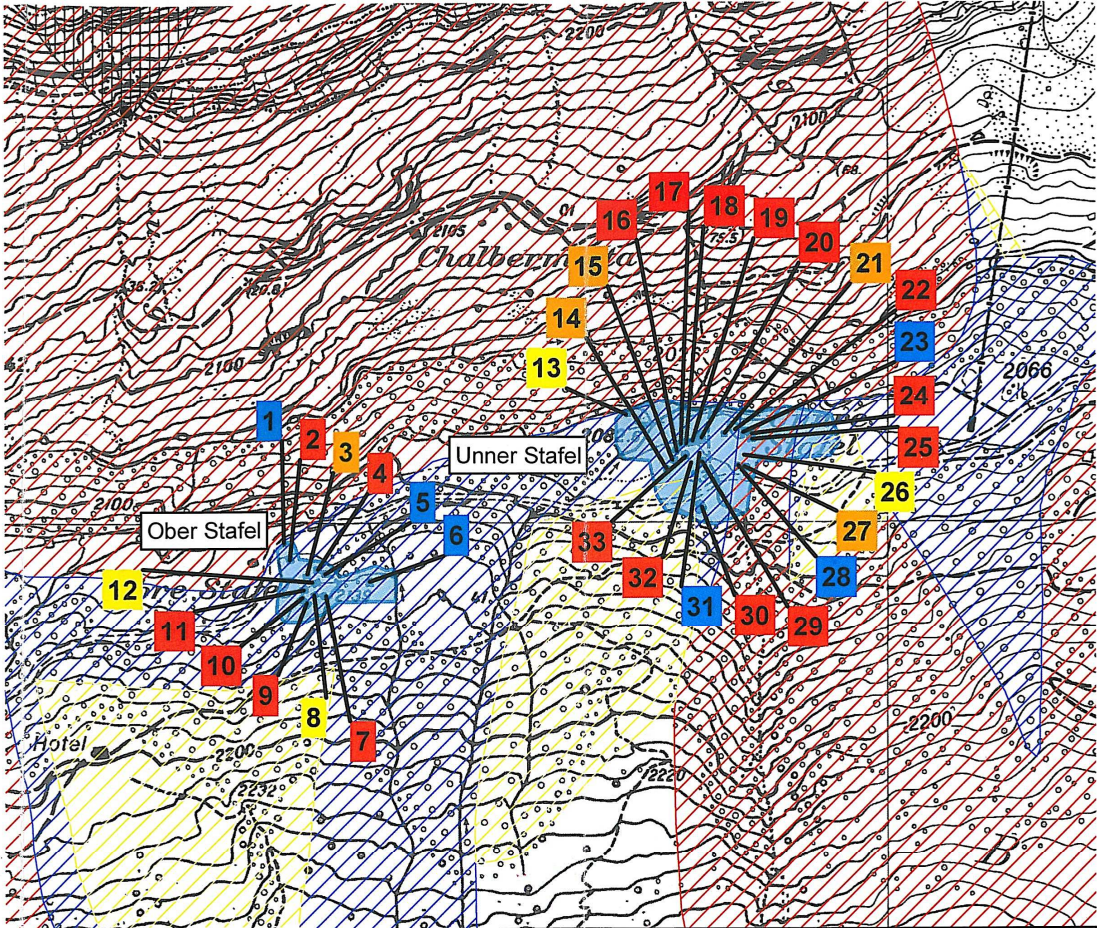

319	Zermatt	1:5'000
319.07	Hinweisinventar Sonderzonen	
	Erhaltungszone	 Quellschutzzone S1 (Fassungsbereich)
	Kategorie 1: Originalgebäude (ev. mit leichten Änderungen)	 Quellschutzzone S2 (engere Schutzzone)
	Kategorie 2: Originalgebäude (mit wesentlichen Änderungen)	 Quellschutzzone S3 (weitere Schutzzone)
	Kategorie 3: Verändertes Originalgebäude / neues Gebäude	 Quelle
	Kategorie 0: Originalgebäude zerfallen	
	Lawinenzone rot	
	Lawinenzone blau	
	Lawinenzone gelb	
Michlig + Partner GmbH - Raumplaner/Umweltfachleute Furkastrasse 3, 3904 Naters www.michlig-partner.ch		Dateiname: Zermatt_MZEZ_Plan1.mxd Druckdatum: 16.11.2011 Giez: 15.04.08, SL Kontr: DM Rev: 28.07.08, TP Kontr: BO Rev: 16.11.11, RG Kontr: DM