

Vom Staatsrate genehmigt
In der Sitzung vom 23. Mai 2012

Siegelgebühr: Fr. 150.-


Hinweisinventar
Sonderzonen Zermatt




Bestätigt:
Der Staatskanzler:

Plan II

Einwohnergemeinde Zermatt
Präsident
Leiter Verwaltung

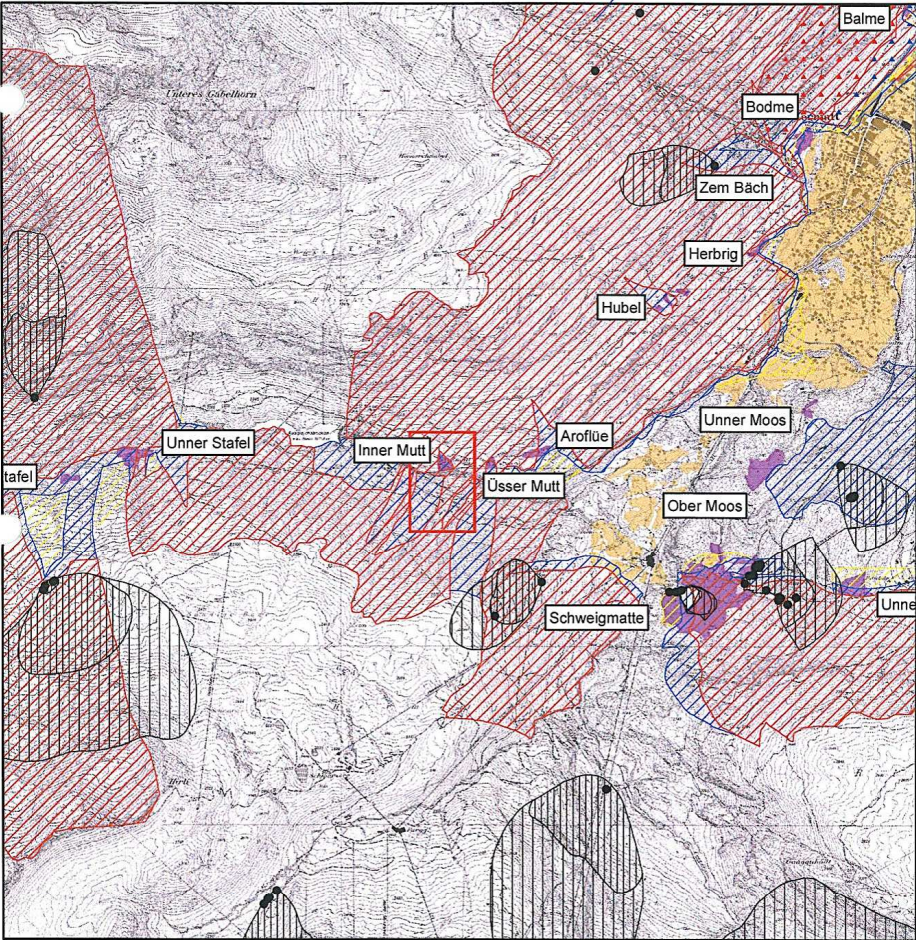

Übersicht - Massstab 1:30'000

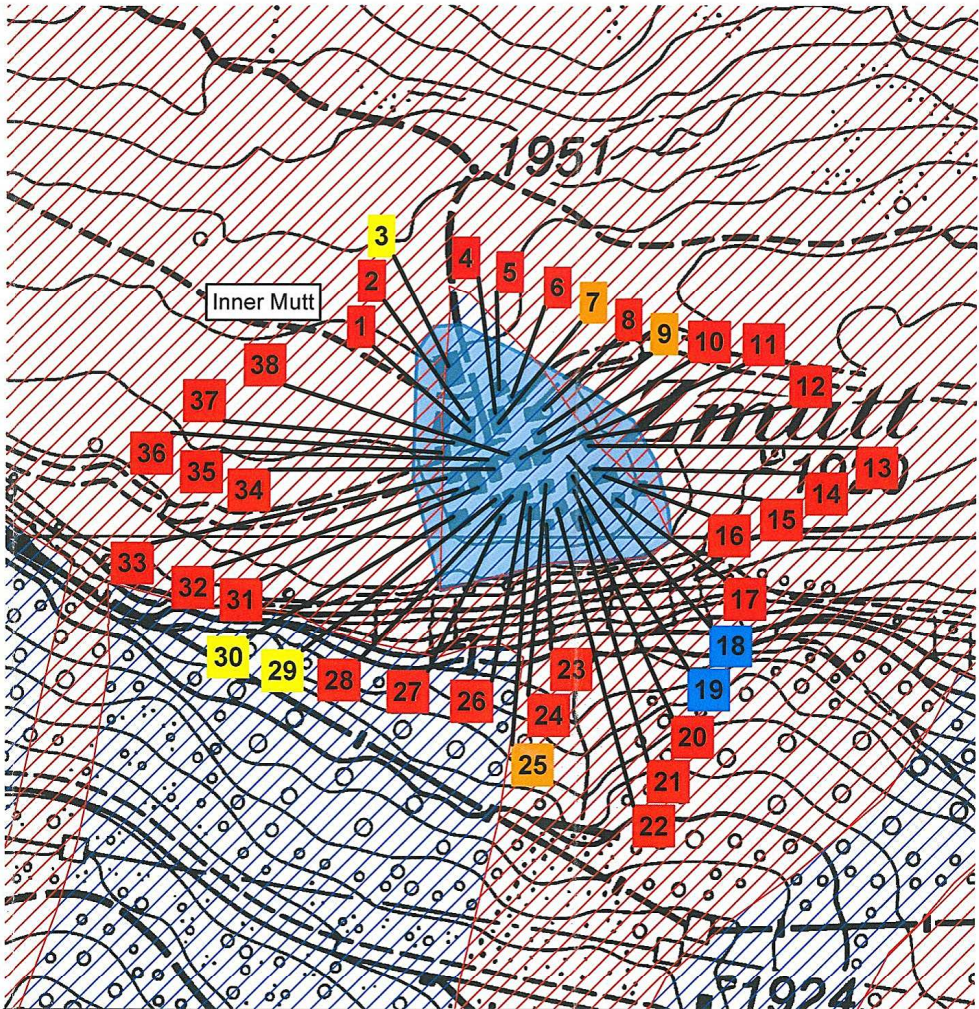

319	Zermatt	1:2'000	
319.07	Hinweisinventar Sonderzonen		
	Erhaltungzone		Quellschutzzone S1 (Fassungsbereich)
	Kategorie 1: Originalgebäude (ev. mit leichten Änderungen)		Quellschutzzone S2 (engere Schutzzone)
	Kategorie 2: Originalgebäude (mit wesentlichen Änderungen)		Quellschutzzone S3 (weitere Schutzzone)
	Kategorie 3: Verändertes Originalgebäude / neues Gebäude		Quelle
	Kategorie 0: Originalgebäude zerfallen		
	Lawinenzone rot		
	Lawinenzone blau		
	Lawinenzone gelb		
Michlig + Partner GmbH - Raumplaner/Umweltfachleute Furkastrasse 3, 3904 Naters www.michlig-partner.ch		Dateiname: Zermatt_MZEZ_Plan2.mxd Druckdatum: 16.11.2011 Gez: 15.04.08, SL Kontr: DM Rev: 28.07.08, TP Kontr: DO Rev: 16.11.11, RG Kontr: DM	