

Vom Staatsrate genehmigt

In der Sitzung vom 23. Mai 2012

Siegelgebühr: Fr. 150.-

Hinweisinventar

Sonderzonen Zermatt

Bestätigt:

Der Staatskanzler:




Plan IV

Einwohnergemeinde Zermatt

Präsident

Leiter Verwaltung

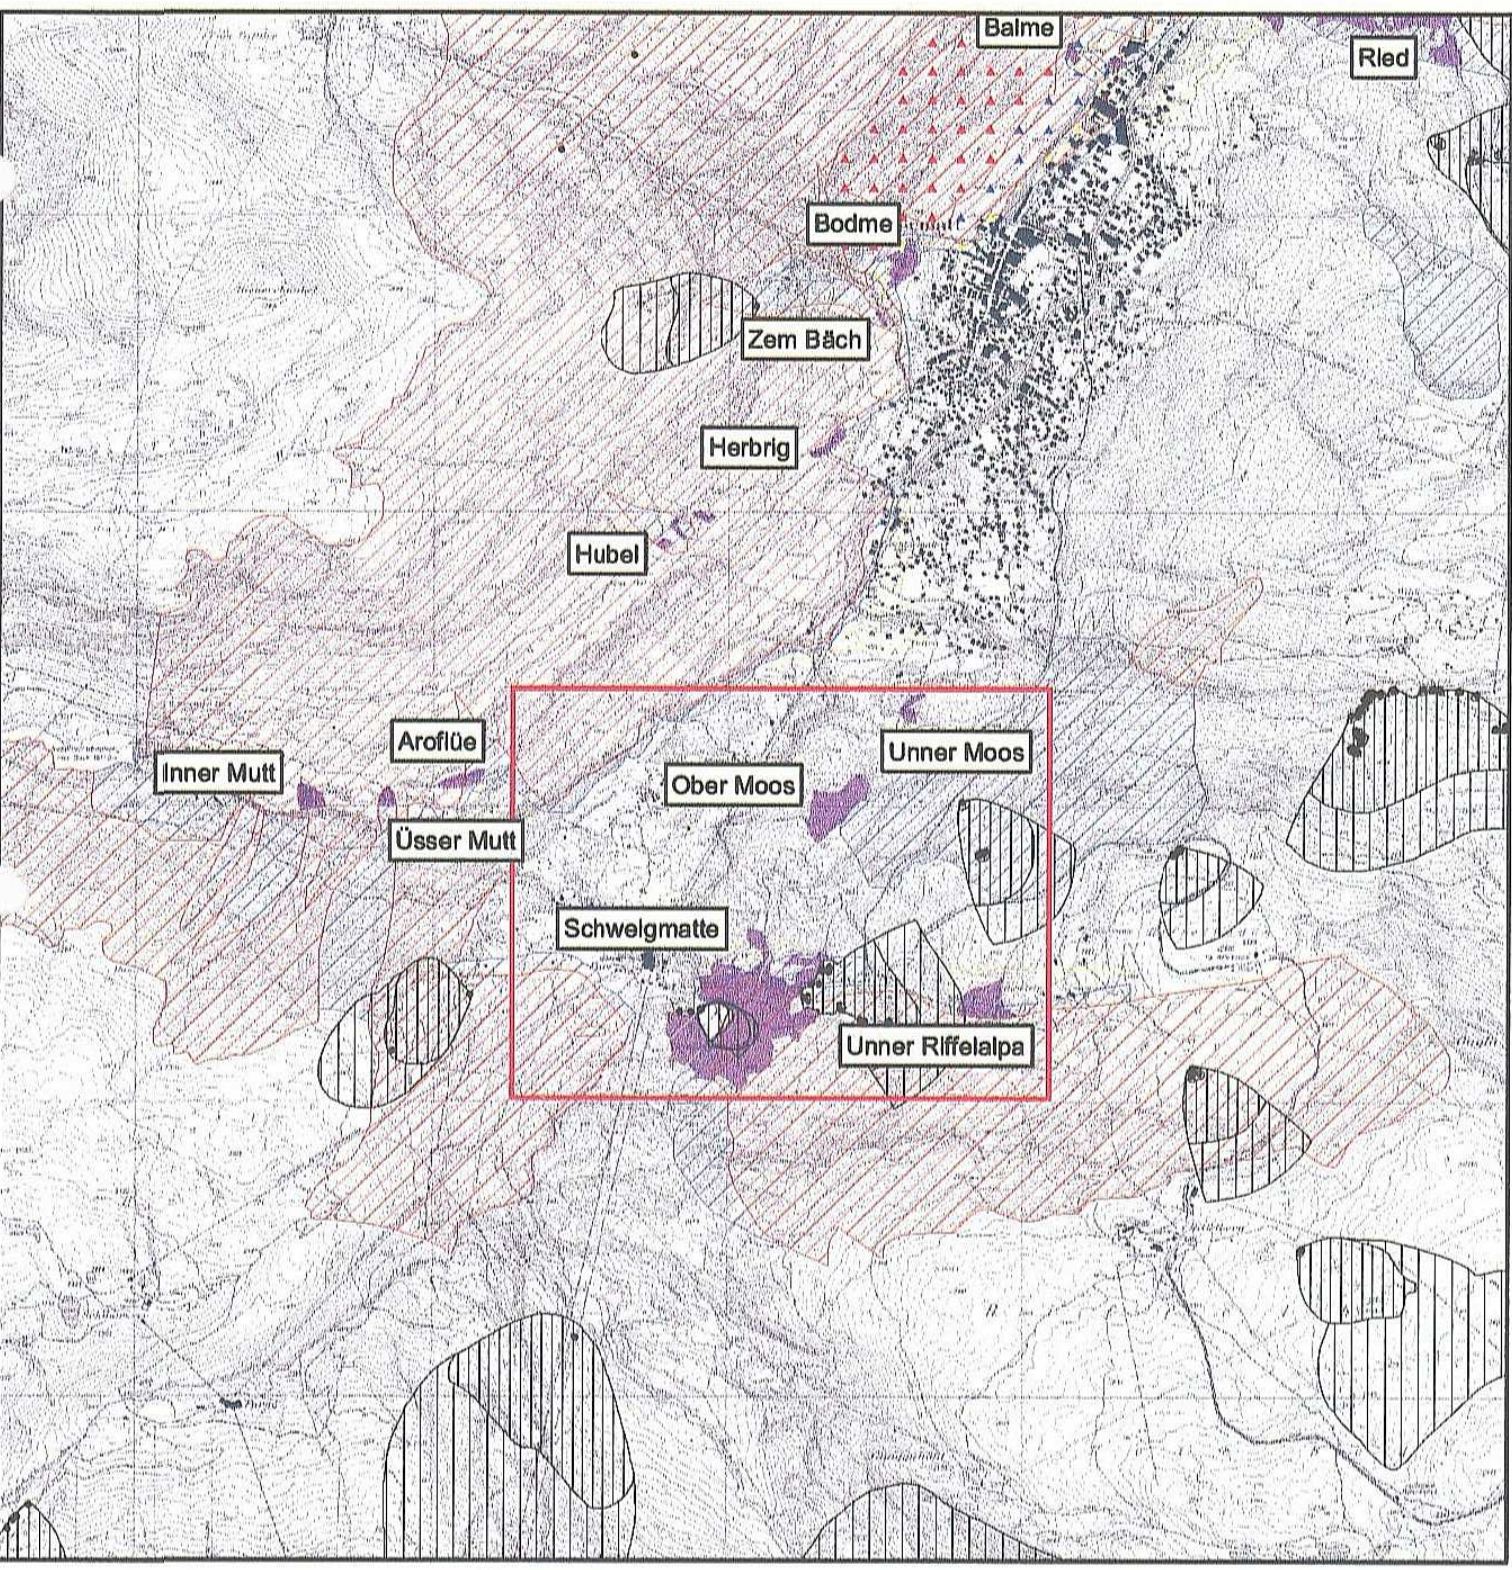

Übersicht - Massstab 1:30'000

319 Zermatt 1:5'000

319.07 Hinweisinventar Sonderzonen

- Erhaltungszone
- Malensässzone
- Kategorie 1: Originalgebäude (ev. mit leichten Änderungen)
- Kategorie 2: Originalgebäude (mit wesentlichen Änderungen)
- Kategorie 3: Verändertes Originalgebäude / neues Gebäude
- Kategorie 0: Originalgebäude zerfallen
- Quellschutzzone S1 (Fassungsbereich)
- Quellschutzzone S2 (engere Schutzzone)
- Quellschutzzone S3 (weitere Schutzzone)
- Quelle
- Lawinenzone rot
- Lawinenzone blau
- Lawinenzone gelb
- Steinschlagzone rot
- Steinschlagzone blau
- Steinschlagzone gelb
- Bauzone

Michlig + Partner GmbH - Raumplaner/Umweltfachleute
Furkastrasse 3, 3904 Naters
www.michlig-partner.ch

Dateiname: Zermatt_MZEZ_Plan4.mxd
Druckdatum: 16.11.11
Gez: 16.04.08, SL Kontr: DM
Rev: 20.05.10, AB Kontr: SG
Rev: 15.11.11, RG Kontr: DM

