

60-OP ZERMATT NUTZUNGSPLAN 1:10'000
Skisportzonen S, Gebiet Nord

Teilrevision Howette

- SKISPORTZONE S
- SKISPORTZONE NEU
- SKISPORTZONE ANNULLIERT
- VORRANGEBIET TIEFMATTEN – IISCHFLÜE
- LK/LR: Bäche, Flüsse, Seen (inkl. Ufer Art.23 KRPG)
- QUELLSCHUTZZONEN S1
- QUELLSCHUTZZONEN S2
- QUELLSCHUTZZONEN S3
- QUELLSCHUTZZONEN S1 Privat
- QUELLSCHUTZZONEN S2 Privat
- QUELLSCHUTZZONEN S3 Privat
- BESTEHENDE TOURISTISCHE TRANSPORTANLAGEN
- Mögliche Zukunftsprojekte
- DOWNHILL-Strecke
- LANDWIRTSCHAFTSZONEN 2. PRIORITAET (inkl. Sömmungs- und Alpweiden)
- Perimeter Bauzone

Einwohnergemeinde Zermatt
Präsident Leiter Verwaltung

Genehmigt vom Gemeinderat am 28. Februar 2013

Genehmigt von der Urversammlung am 18. Juni 2013

Homologiert vom Staatsrat am


Vom Staatsrate genehmigt
In der Sitzung vom 13. Aug. 2014

Siegelgebühr: Fr. 150.-

Bestätigt:
Der Staatskanzler:



Nutzungsplan homologiert am 22. Juni 2011

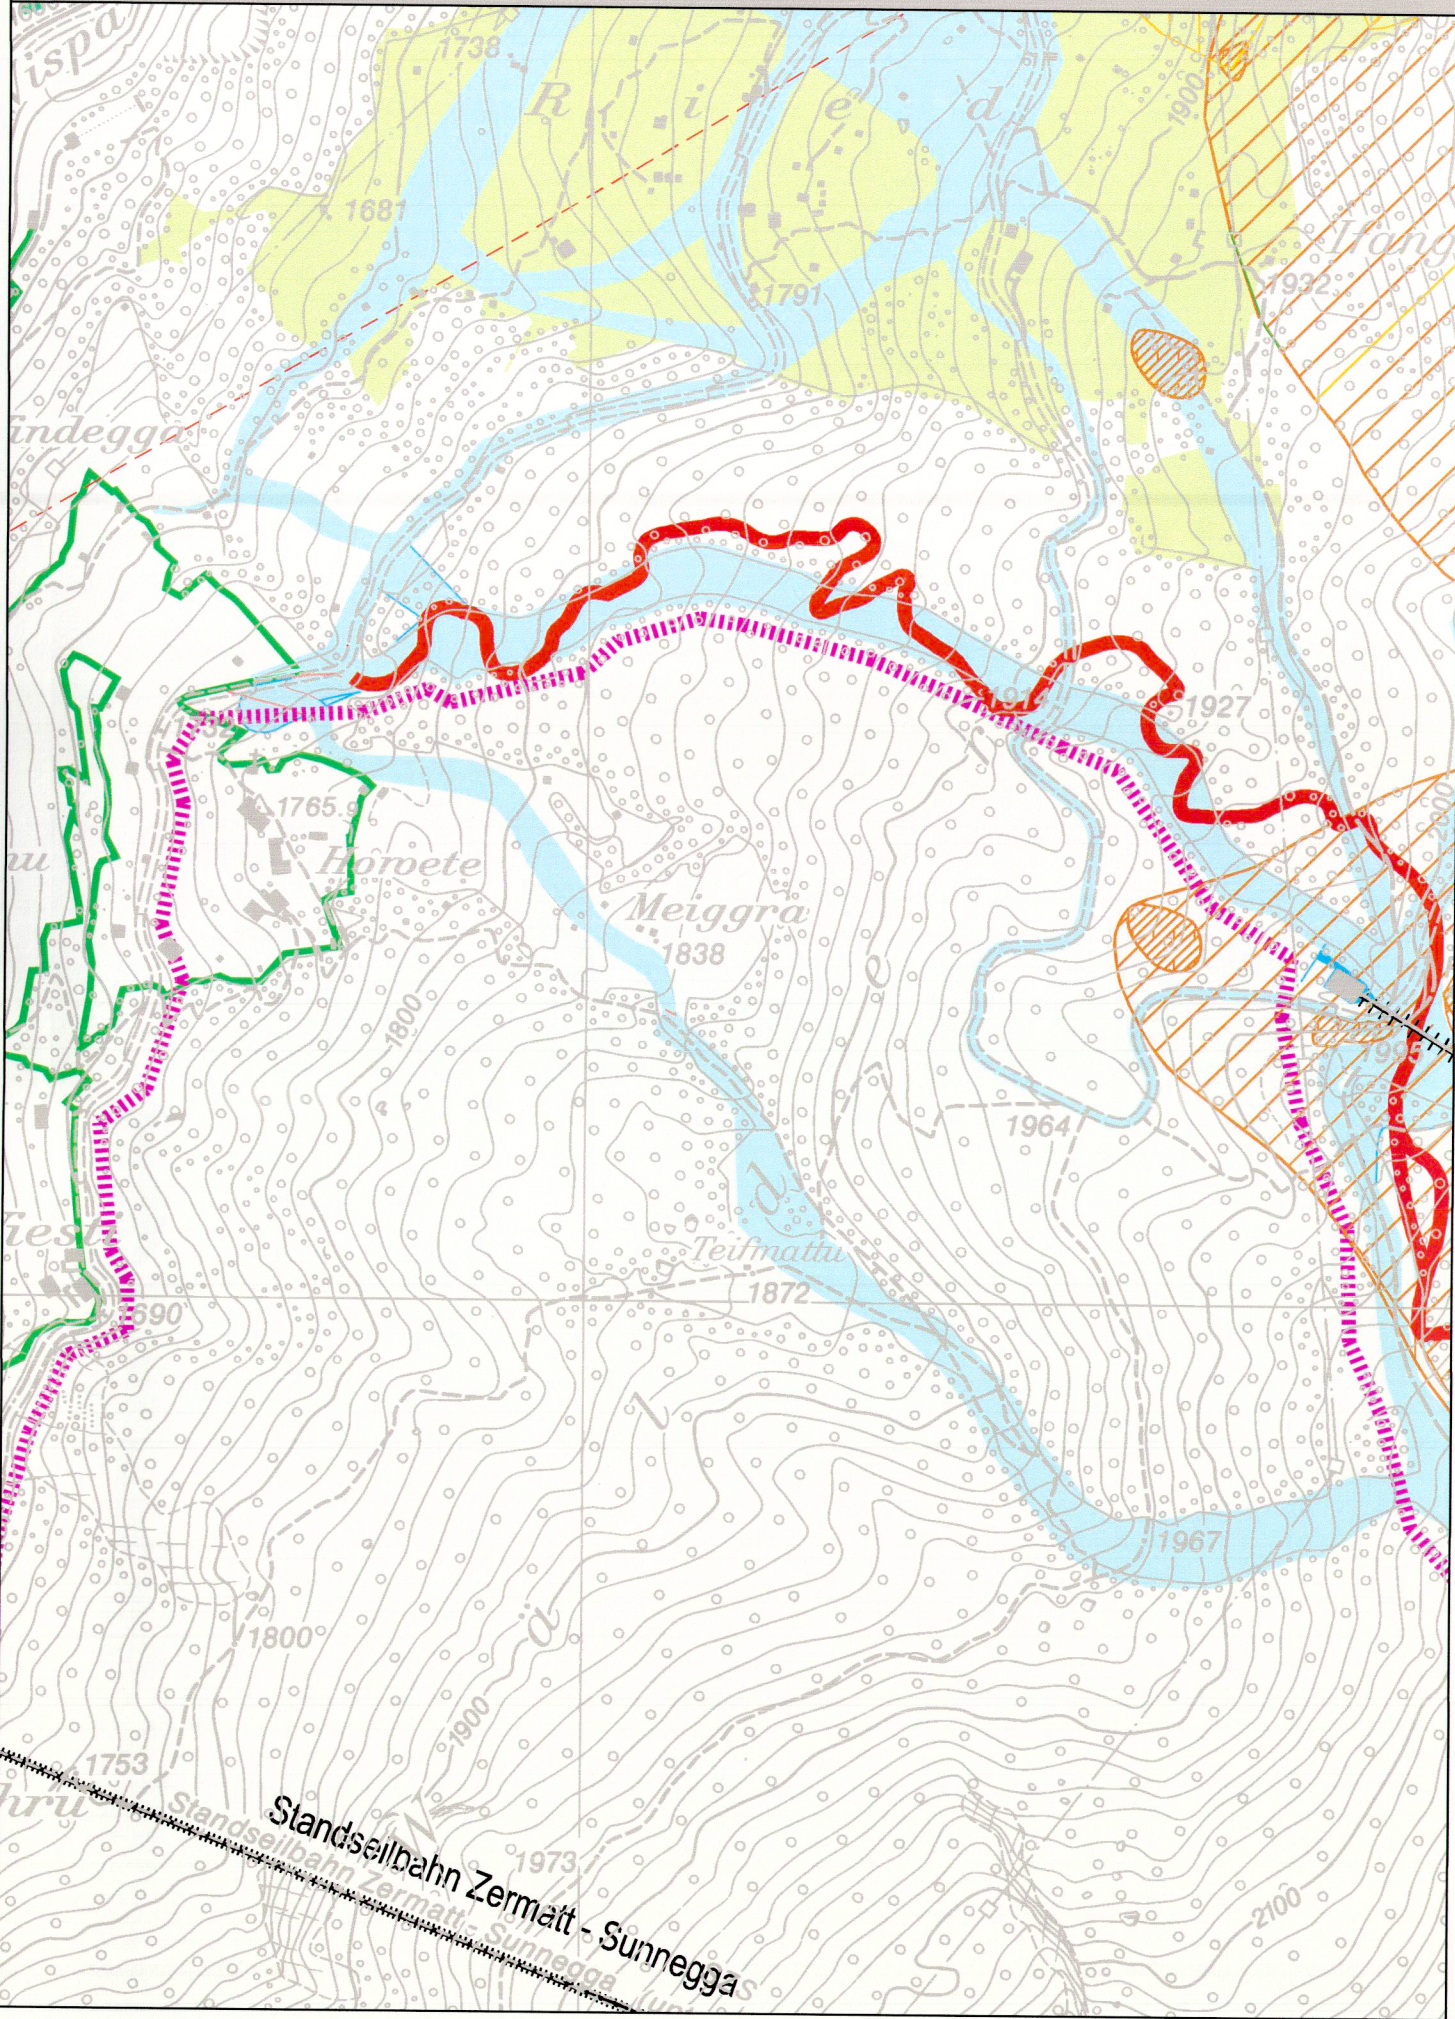

Nutzungsplan Teilrevision Howette

