



Gemeinde Zermatt

[Handwritten signature]

Bauzonen (kant.RPG: Art. 21)

- Zone touristische Bauten und Anlagen (SNP) II
- Zone tour. Bauten + Anlagen / Skipiste (az anrechenbar) II
- Verkehr (Gornergratbahn, eventuell Tram) III

Landwirtschaftszonen (kant.RPG: Art. 22) LZ

- Landwirtschaftszone 2. Priorität (inkl. Sömmerungs- und Alpweiden) III

Natur- + Landschaftsschutzzonen (kant.RPG: Art. 21)

- NK: Naturschutzgebiet von kantonaler Bedeutung
- NR: Naturschutzgebiet von regionaler Bedeutung
- LK/LR: Bäche, Flüsse, Seen (inkl. Ufer / Art. 23 KRPG)
- Freihaltezone

Weitere Zonen

- Maiensässzonen MZ (kant. RPG Art. 27) provisorisch III
- Zone für Sport und Erholung III
- potentielle Lawine (laut kant. Richtplan)
- Skisportzone S
- mögliche Pistenrückfahrt zur Station Riffelalp
- provisorische Quellschutzzonen (I, II, III)

Übriges

- Perimeter Sondernutzungsplan SNP
- Verlegung Fussweg
- Lärmschutzzonen (I, II, III) 22. April 1998

Droit de sceau: Fr. ... 75 ...

L'atteste:

Le chancelier d'Etat:

[Handwritten signature]



601-QP Riffelalp

1:2'000

Sondernutzungsplan SNP

DAT: JANUAR 1998
GEZ: WB / M
REV: März 1998 / 16

abw BLOETZER WERNER, DIPL. ARCH. ETH. PLANER RDS - ETH
3030 VISO ET MATHIEUSDORF A TEL 027 846 44 41



Gemeinde Zermatt


Kanton Wallis

Entwurf digitalisierter homologierte SNP Riffelalp **Homologation**

- | | | | |
|--|--------------------------------------|--|--|
| | Zone touristische Bauten und Anlagen | | Landwirtschaftszone 2. Priorität |
| | Zone touristische Bauten und Anlagen | | angepasster Perimeter SNP |
| | Zone für Skisport (az anrechenbar) | | Lärmempfindlichkeitsstufen |
| | Freihaltezone | | Nko :
Naturschutzzonen von kom. Bedeutung |
| | Zone für Skisport | | Vorranggebiet Löubre |
| | Zone für Sport und Freizeit | | |

Msst.	1:1'000	
Gez.	stl	30.12.13
Rev.		
Gr.	A3	

790_002a_SNP_Riffelalp_homologiert
Bellage A6

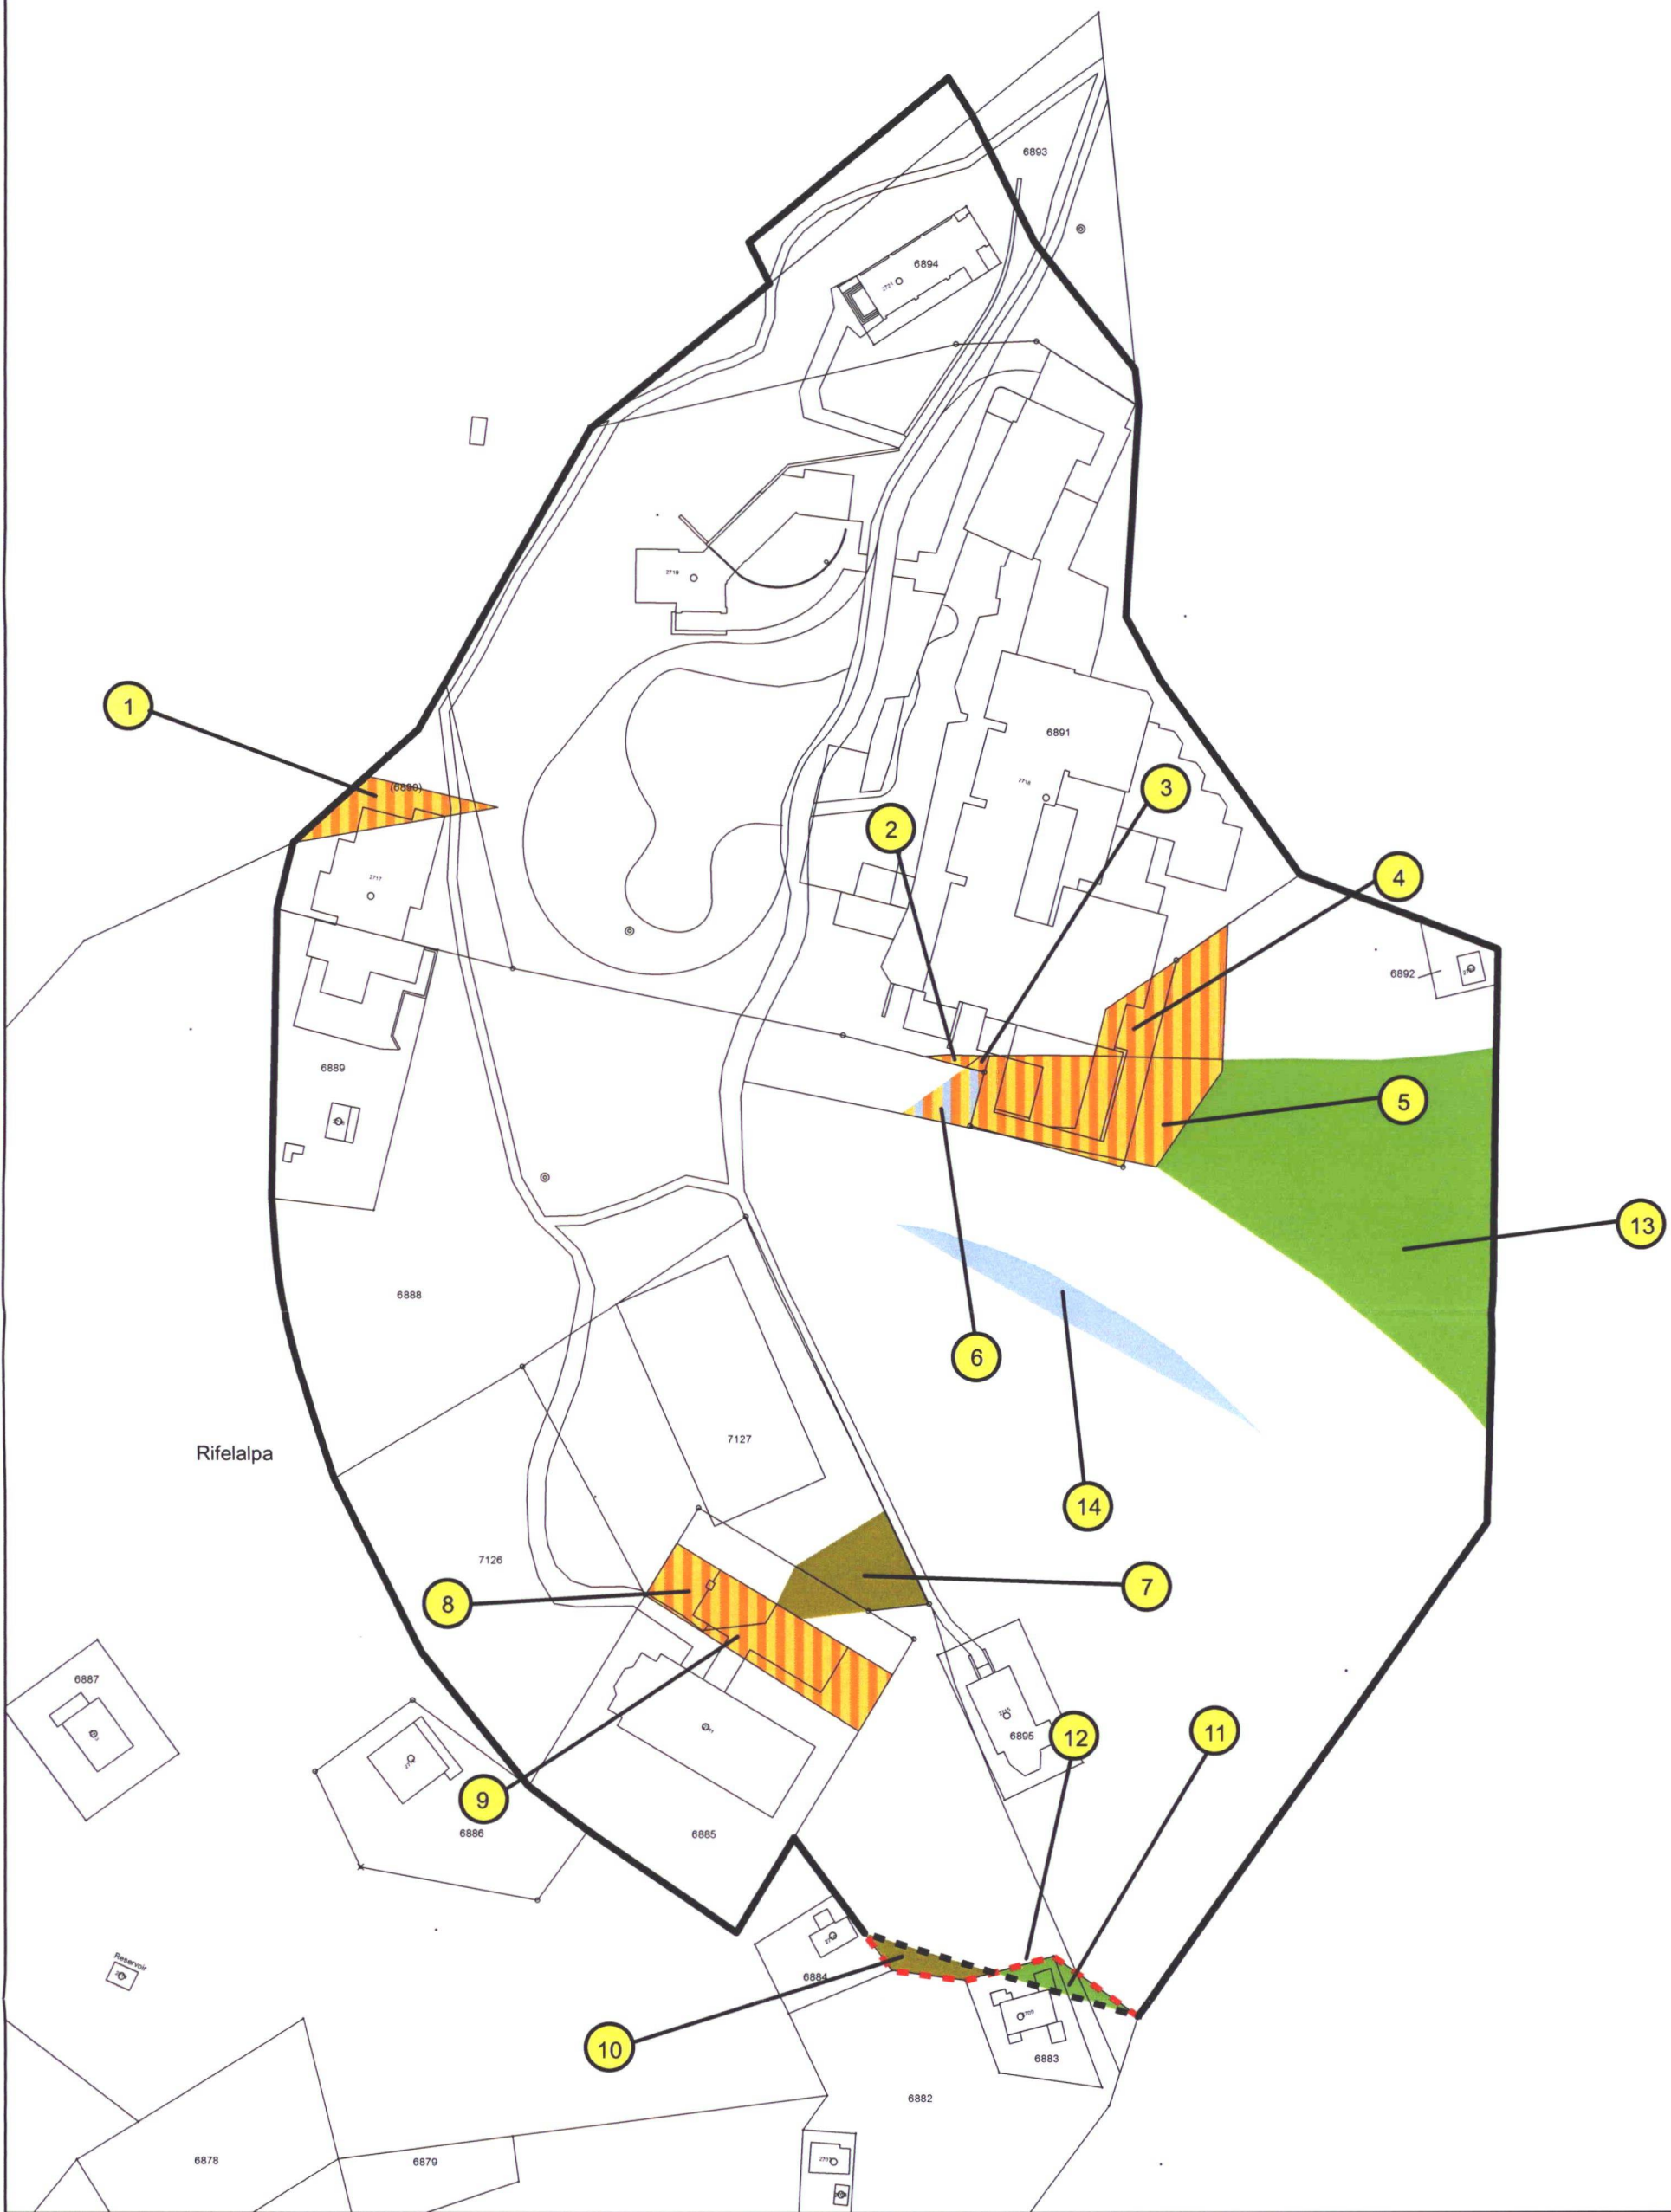

angenommen von der Urversammlung
am 10. Dezember 2013

Zermatt, den 16. Jan. 2014

Der Präsident:

Leiter Verwaltung:

Gemeinde Zermatt

SNP Riffelalpa Zonenänderungen

Kanton Wallis

Homologation




-  Zone touristische Bauten und Anlagen
-  Zone touristische Bauten und Anlagen
Zone für Skisport (az anrechenbar)
-  Freihaltezone
-  Zone für Skisport
-  Landwirtschaftszone 2. Priorität

-  homologierter Perimeter SNP
-  anzupassender Perimeterbereich SNP
-  neuer Perimeterbereich SNP

Erläuterung zu den Zonenänderungen
--> siehe erl. Bericht Kap. 2.1

Msst.	1:1'000	
Gez.	stl	30.12.13
Rev.		
Gr.	A3	

790_002a_Riffelalp_Zonenaenderungen
Bellage A7

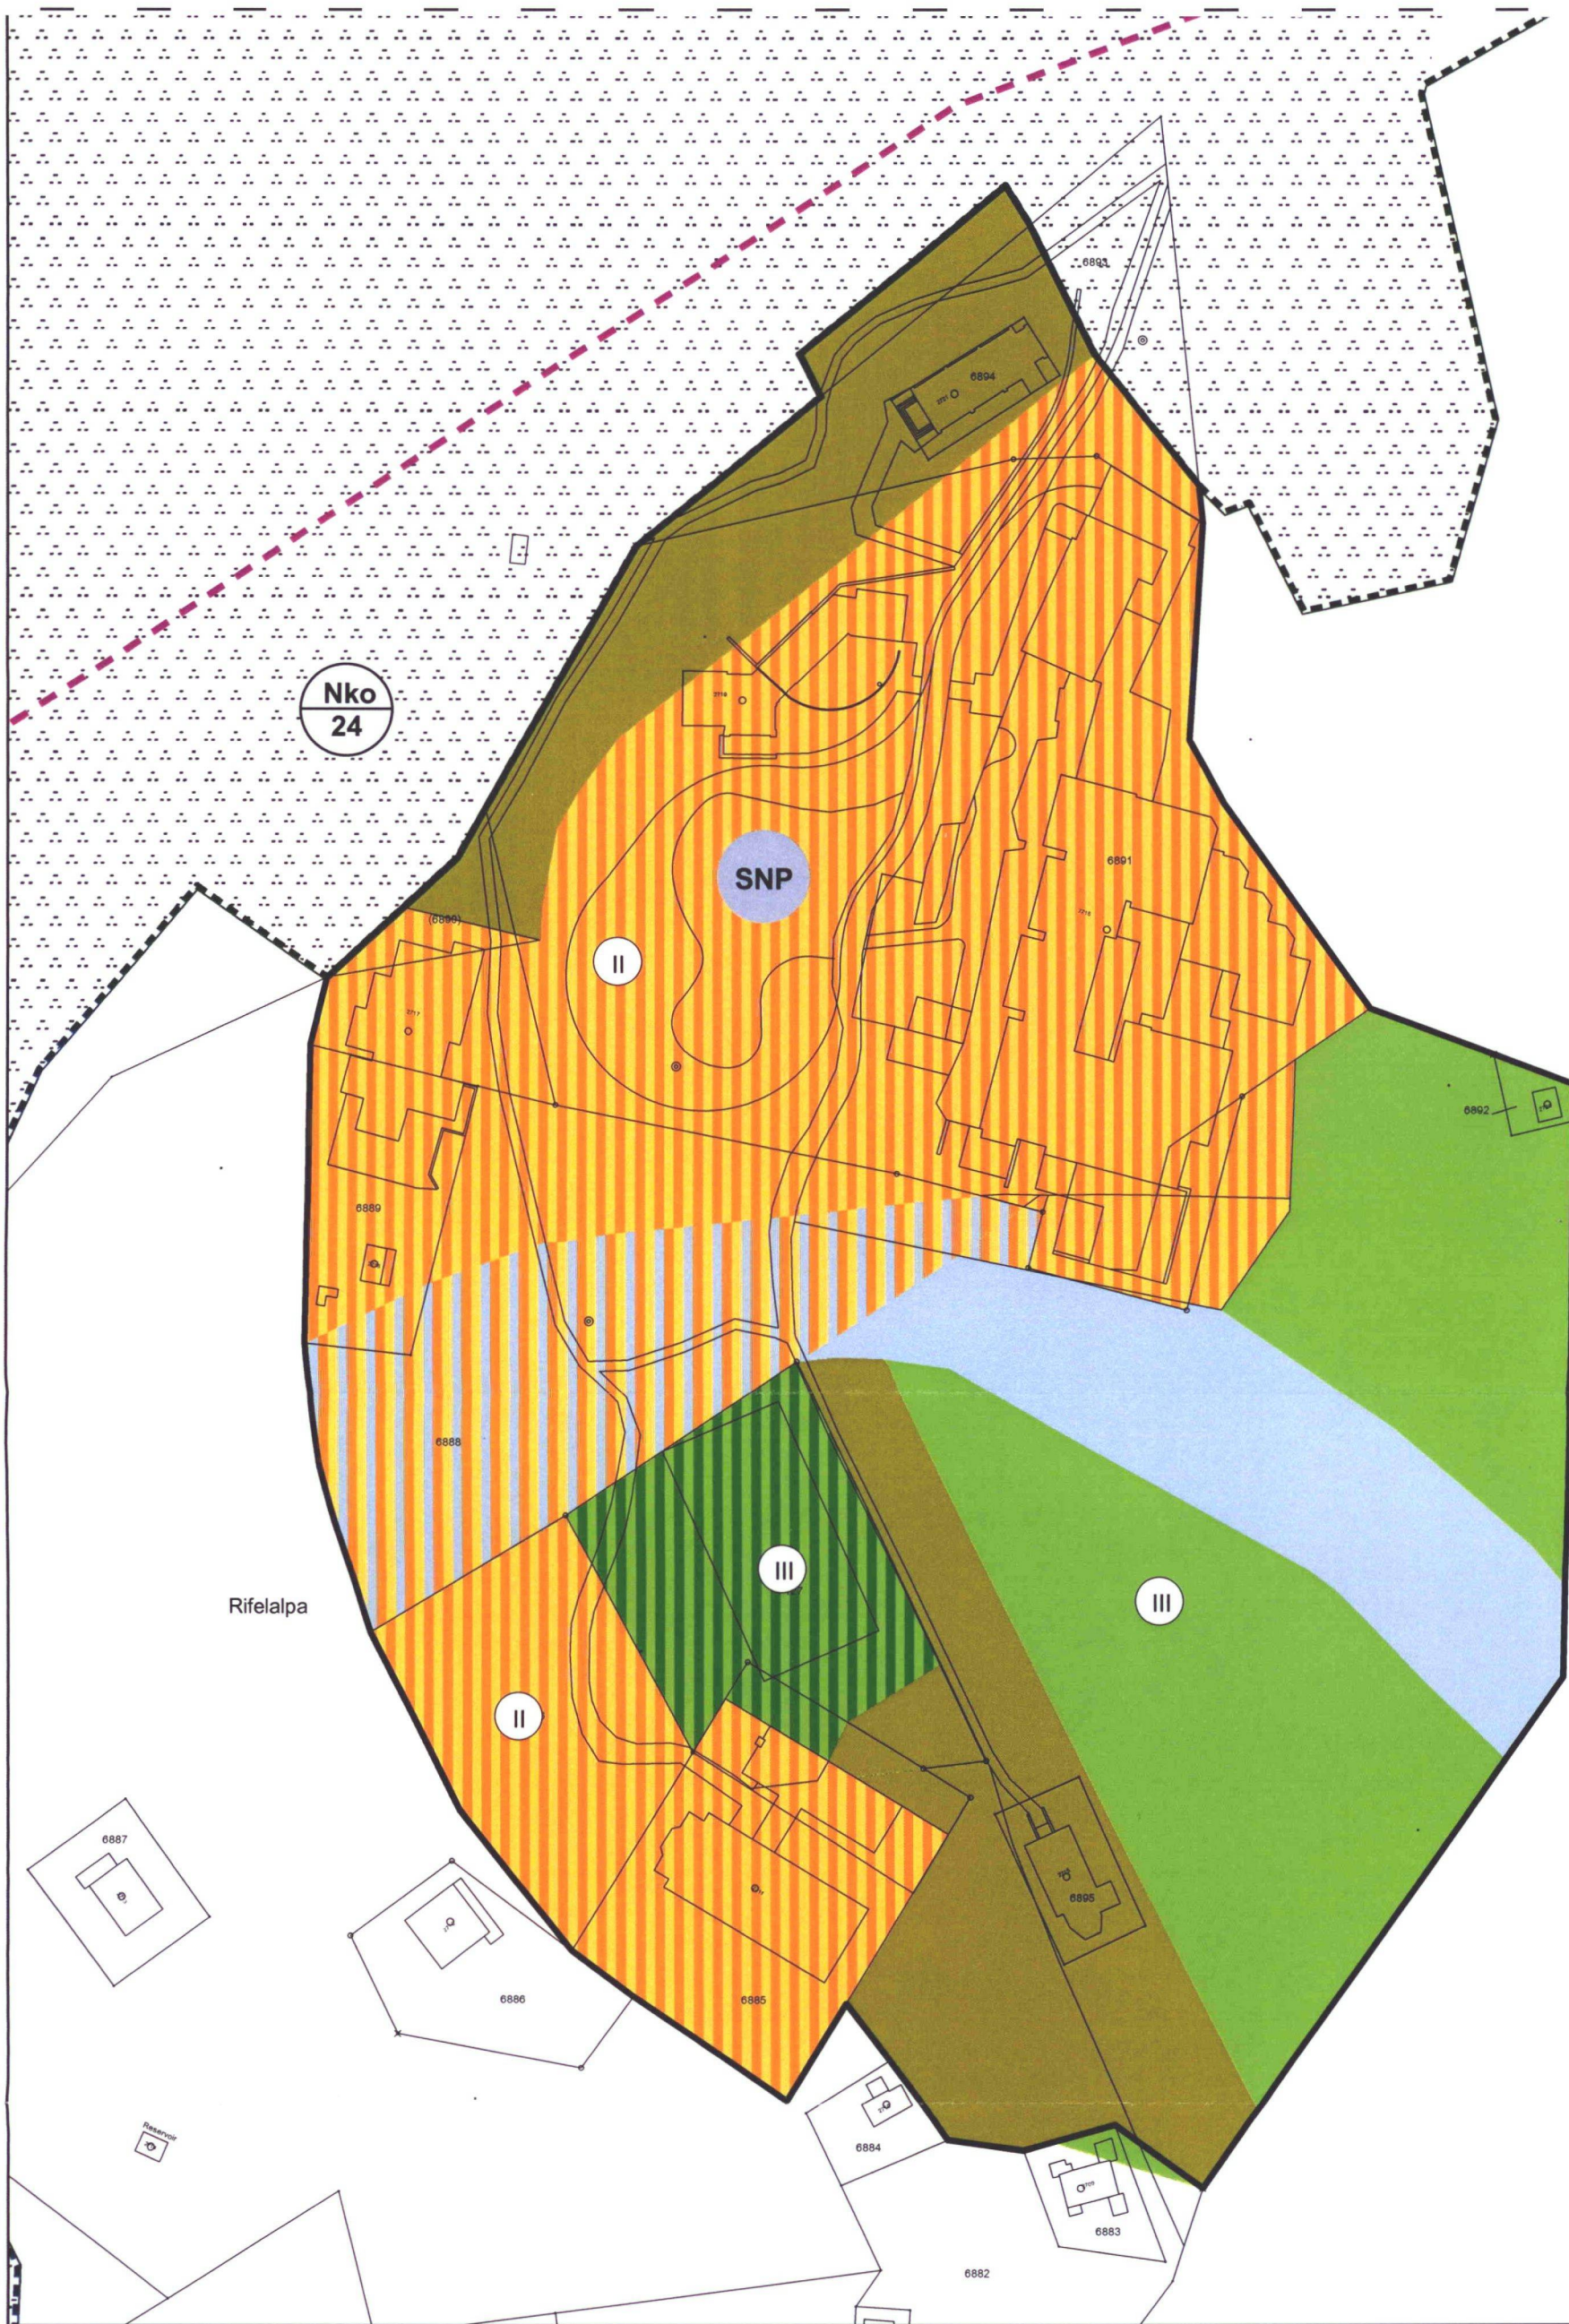

angenommen von der Urversammlung
am 10. Dezember 2013

Zermatt, den 16. Jan. 2014

Der Präsident:

Leiter Verwaltung:

Gemeinde Zermatt

Sondernutzungsplan SNP - Revision 2013

Kanton Wallis

Homologation



- | | | | |
|---|--|---|--|
|  | Zone touristische Bauten und Anlagen |  | Landwirtschaftszone 2. Priorität |
|  | Zone touristische Bauten und Anlagen
Zone für Skisport (az anrechenbar) |  | angepasster Perimeter SNP |
|  | Freihaltezone |  | Lärmempfindlichkeitsstufen |
|  | Zone für Skisport |  | Nko :
Naturschutzzonen von kom. Bedeutung |
|  | Zone für Sport und Freizeit | | Vorranggebiet Löbber |

Msst.	1:1'000	
Gez.	stl	30.12.13
Rev.		
Gr.	A3	

790_002a_SNP_Rifelalp_Rev_homo
Bellage A8



Bauabteilung Gemeinde Zermatt