


Nutzungsplan

genehmigt durch den
Staatsrat am 18. August 1999

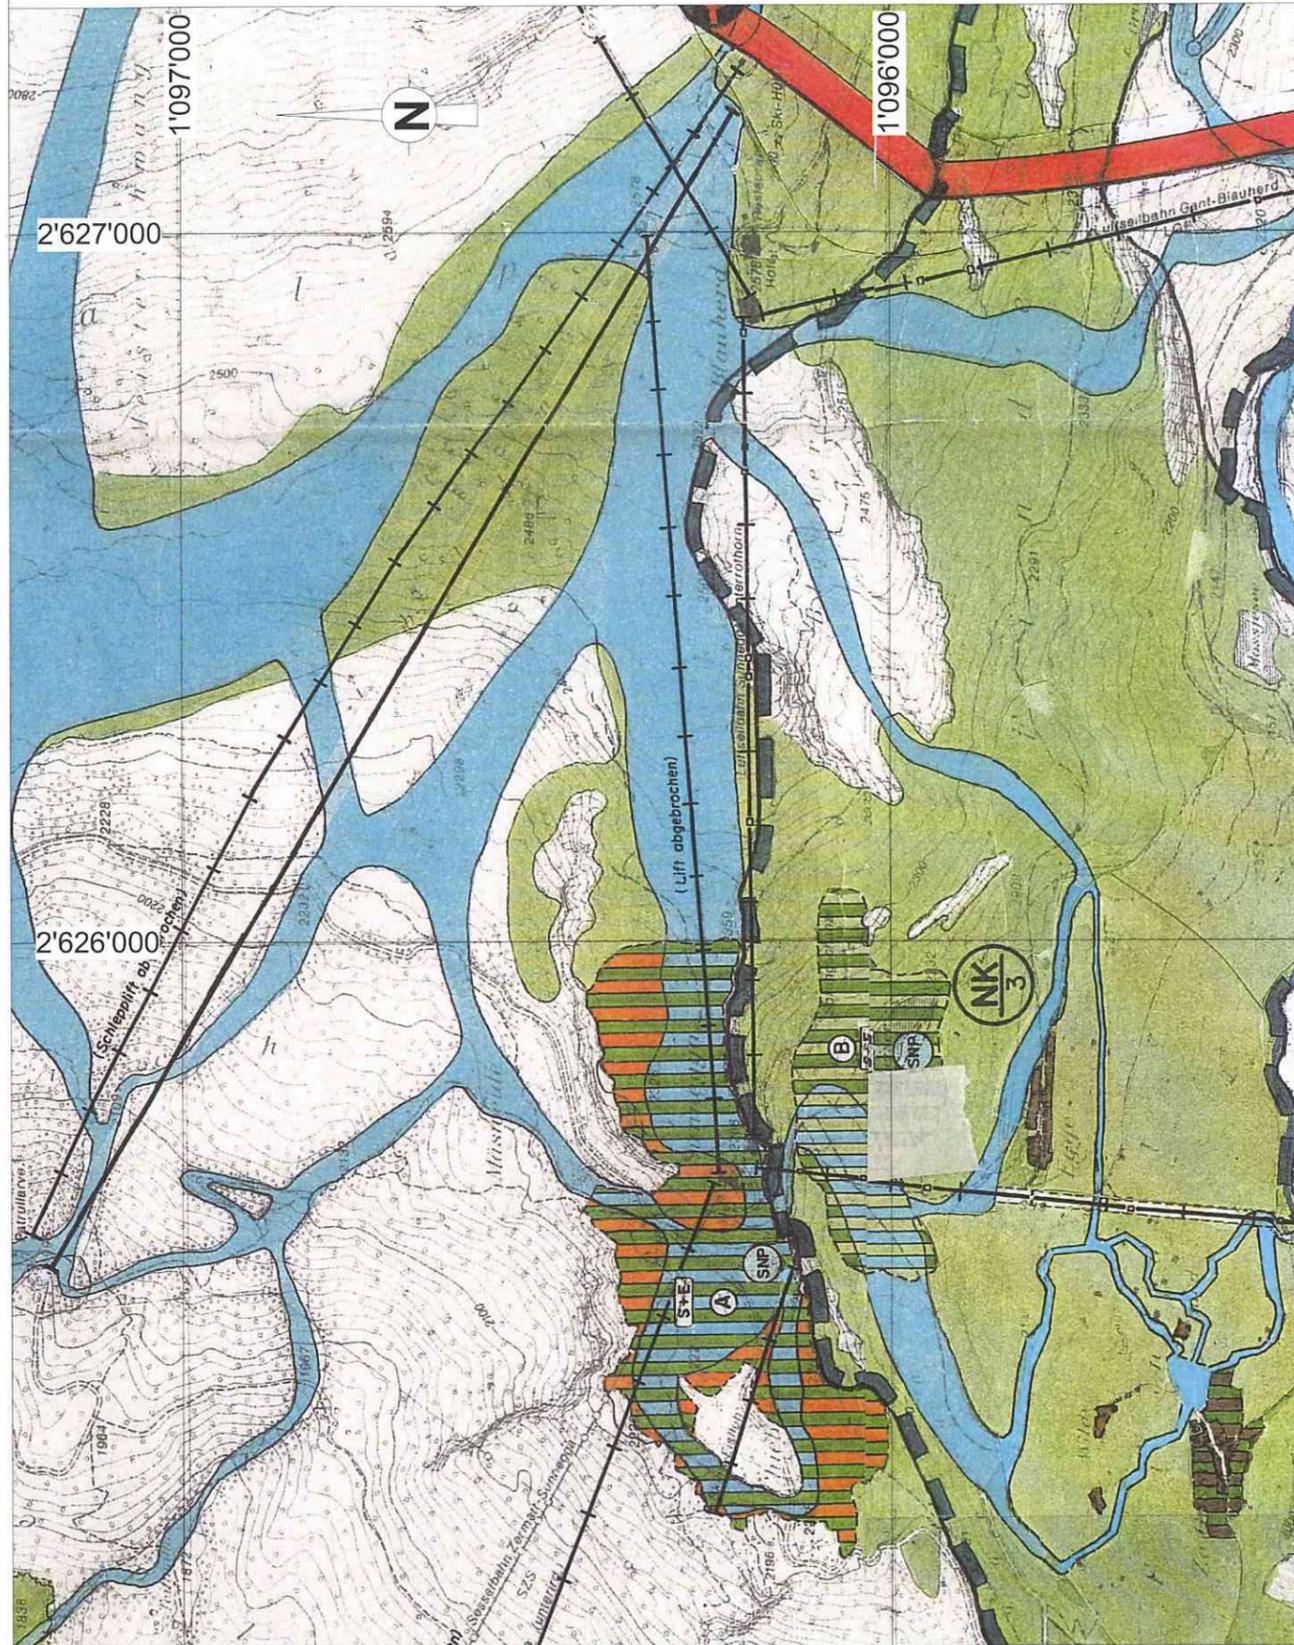

SITUATIONSPLAN "Sunnegga - Blauherd" 1:10'000


- Zone für Skisport S
- Zone für Sport und Erholung A (Golf mit späterer Nutzungszulassung)
- Zone für Sport und Erholung A (Golf und Skipiste)
- Landwirtschaftszone LW

DATUM:
04.09.2018

GEZEICHNET:
lauro_zbag

Nutzungsplan / Skisportzonenplan Nord

Teilrevision

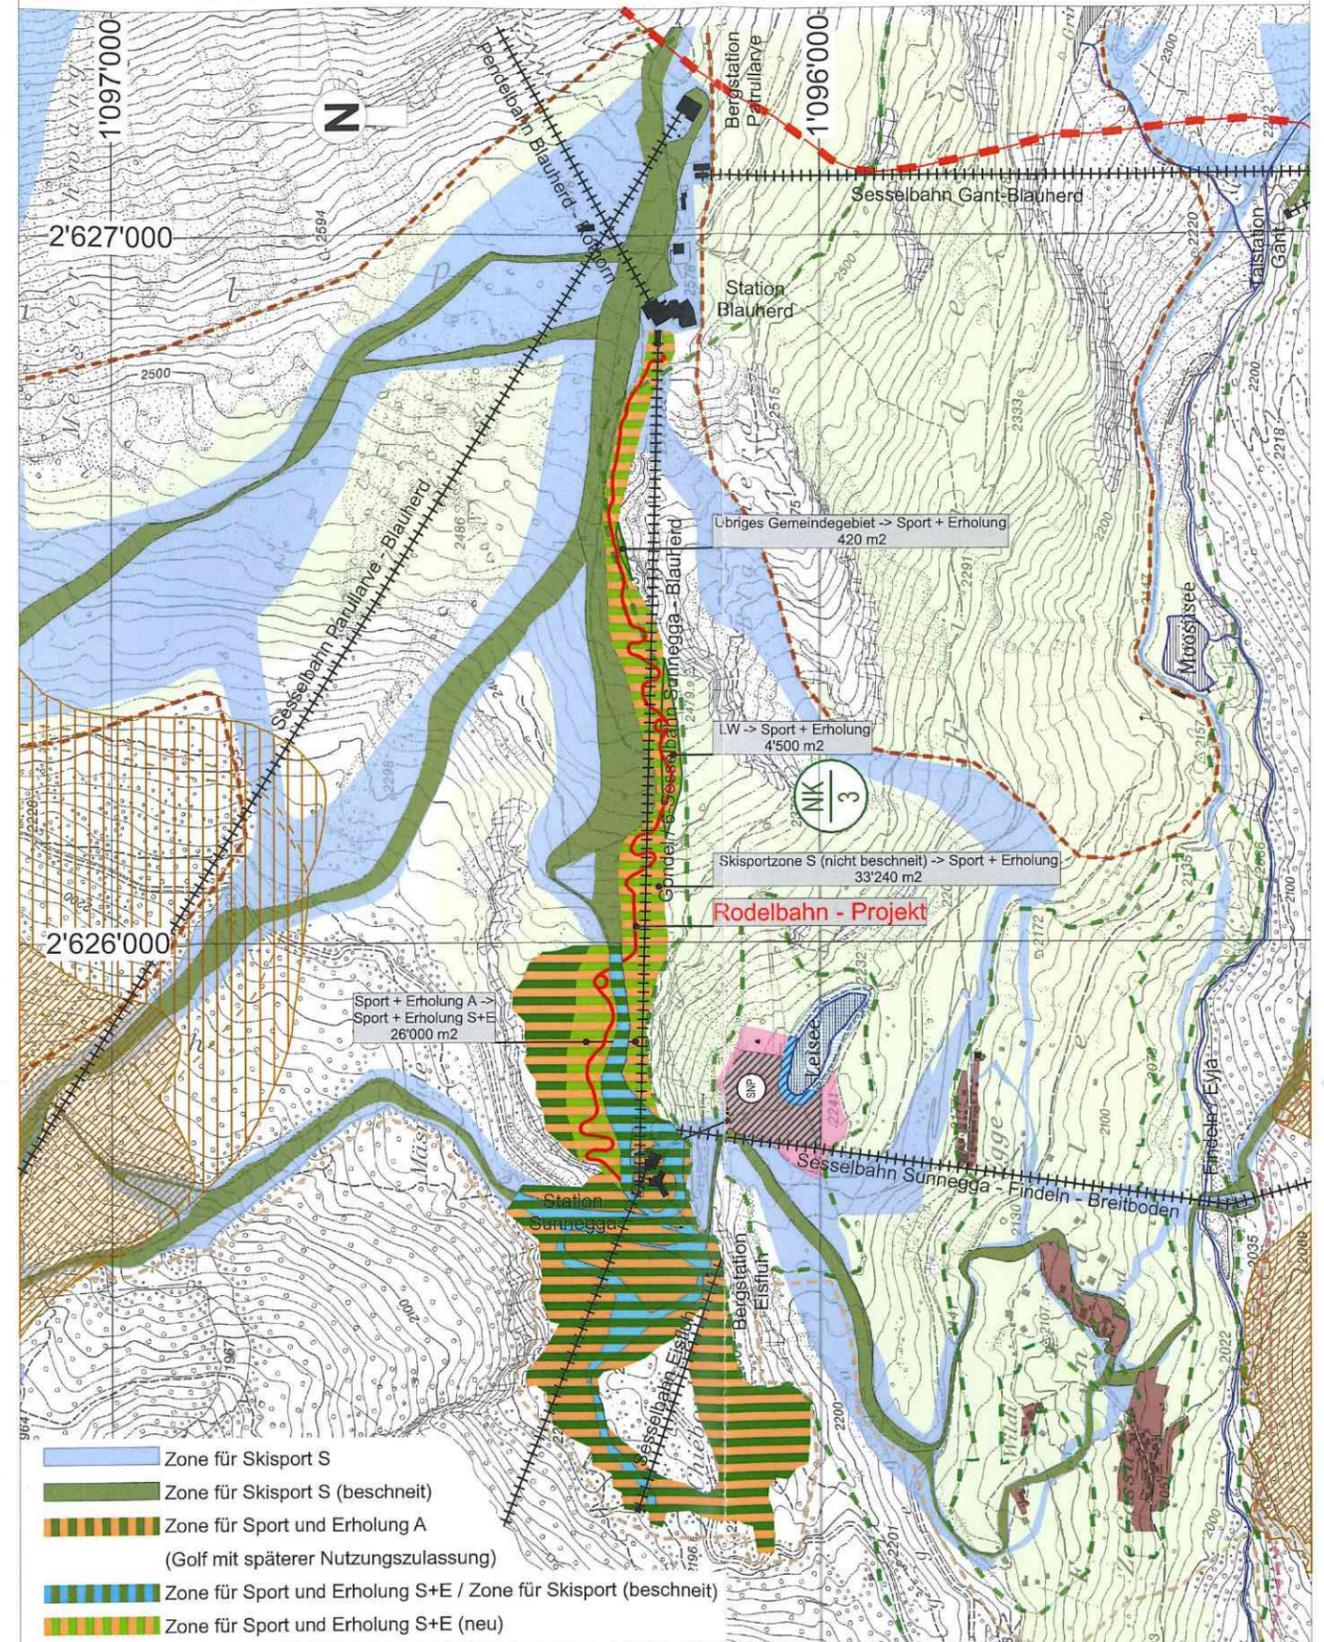

- Zone für Skisport S
- Zone für Skisport S (beschneit)
- Zone für Sport und Erholung A (Golf mit späterer Nutzungszulassung)
- Zone für Sport und Erholung S+E / Zone für Skisport (beschneit)
- Zone für Sport und Erholung S+E (neu)

Angenommen an der Urversammlung am: 05. 02. 19
05. Februar 2019

Die Präsidentin
Romy Biner - Hauser

Der Leiter Verwaltung
Beat Grütter