


PAL 1988

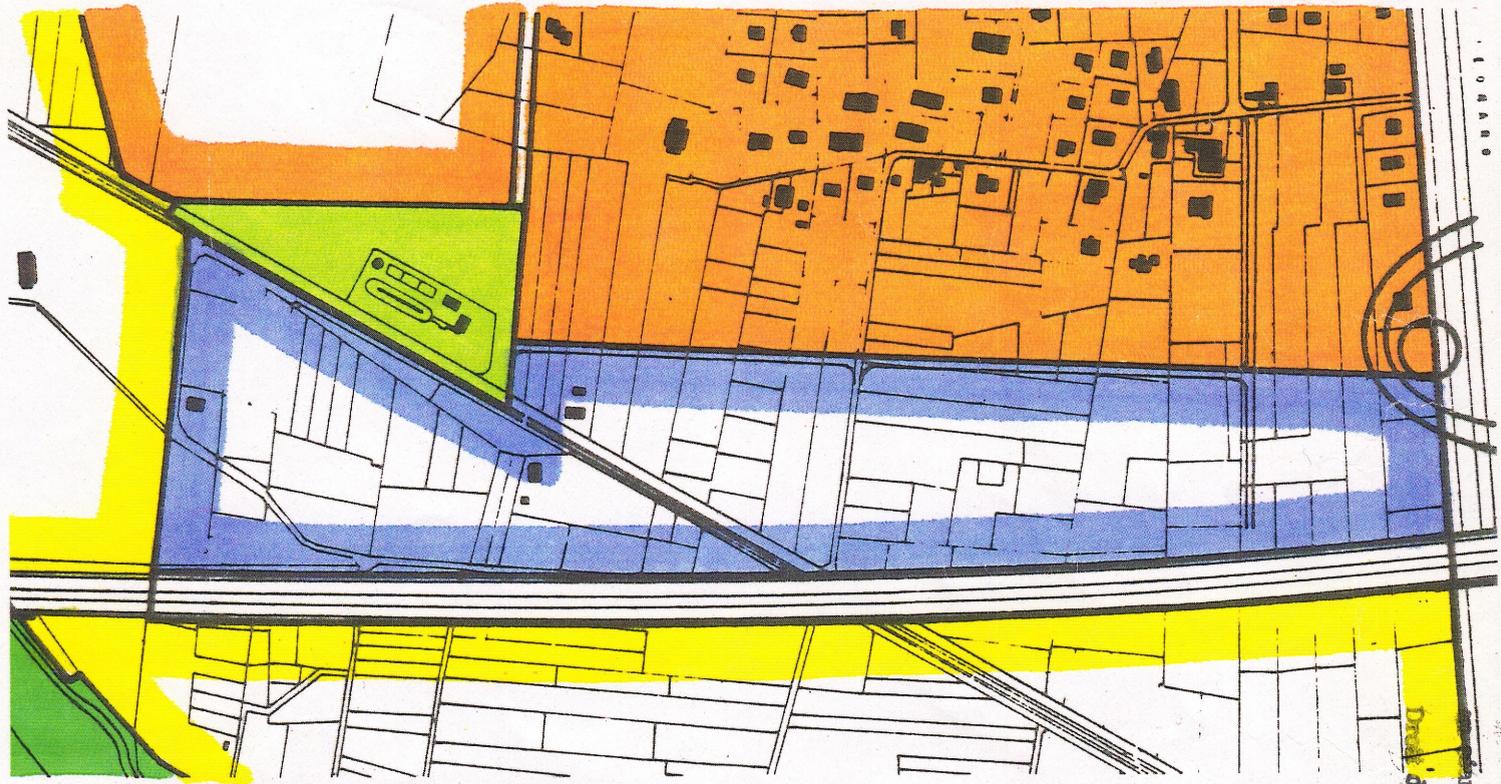

MODIFICATION 1992

COMMUNE DE SION EDILITE 26.02.1993 ECH. 1:5000

ADAPTATION DES ZONES A UVRIER

APPROUVE PAR LE CONSEIL MUNICIPAL LE 11.06.1992

APPROUVE PAR LE CONSEIL GENERAL LE 17.11.1992

LE PRESIDENT

GILBERT DEBONS

LE SECRETAIRE

MAURICE BARTORETTI

Départ. de Savoie Fr. 30 -
Ince du 1.04.1993
L'atteste:
Le Maire

Homologué par le Conseil d'Etat



Gilbert Debons

Maurice Bartoretti