


Modification du plan d'affectation de zones
à Chandoline, parcelles n°8743 et 12531, folio 98

PROJET

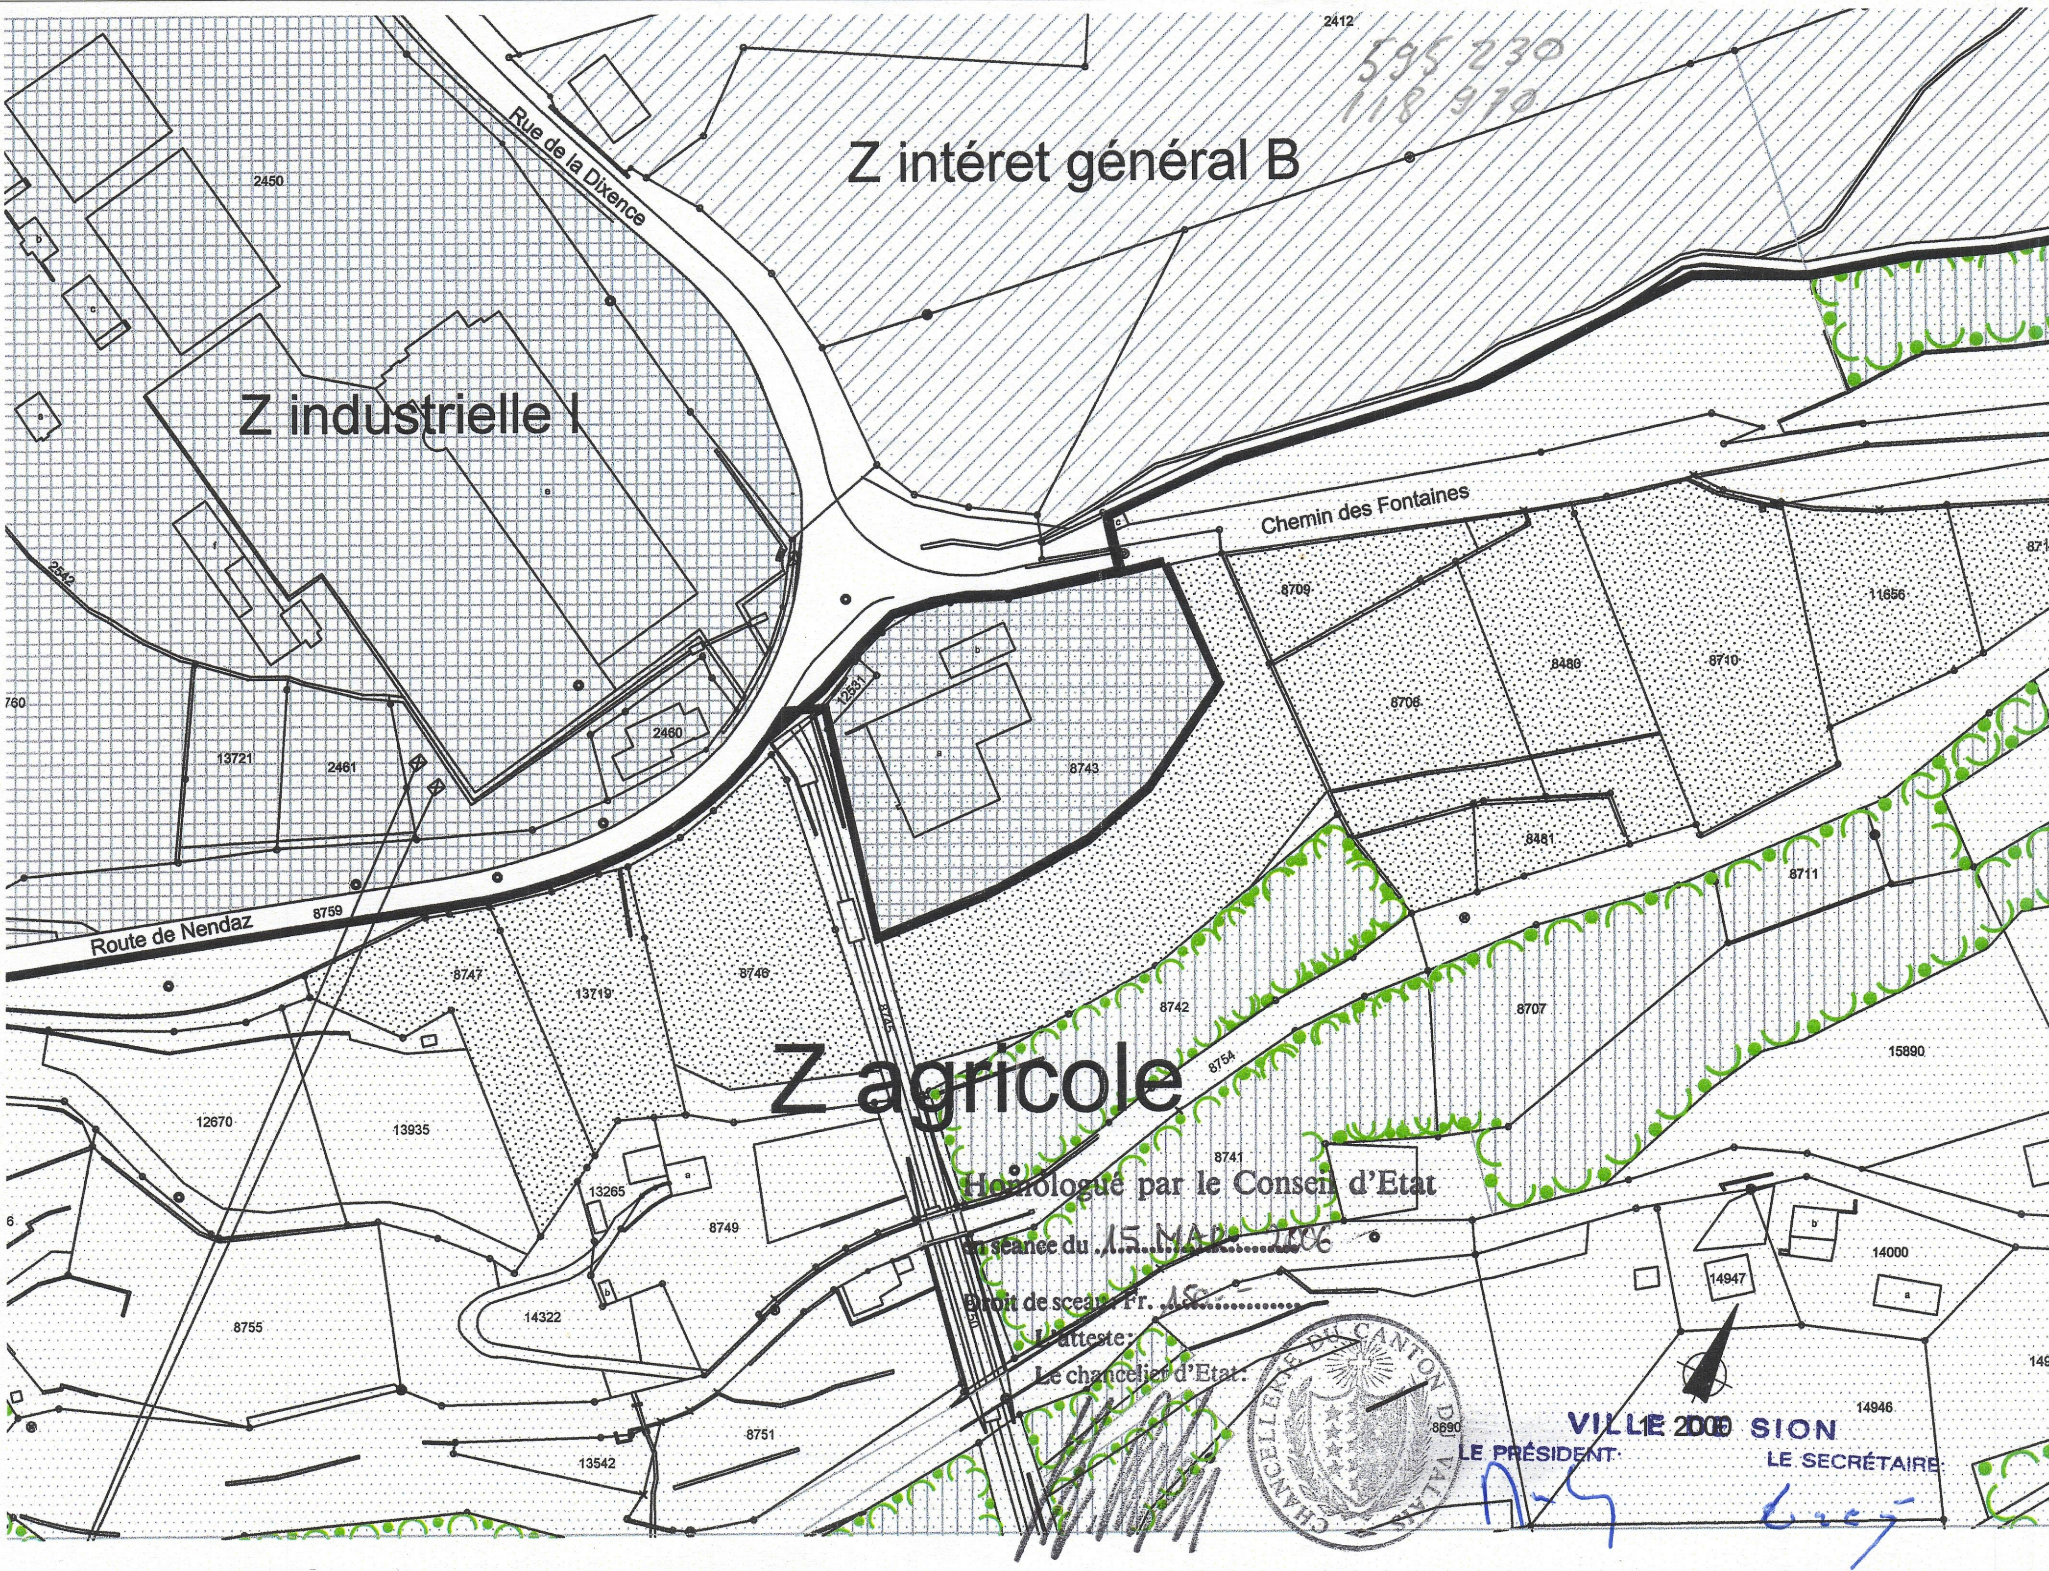

Homologué par le Consen d'Etat

En séance du 15 MAR 2006

Droit de sceau Fr. 15

Atteste:
Le chancelier d'Etat.



VILLE DE CHANDOLINE
LE PRÉSIDENT
LE SECRÉTAIRE

Handwritten signatures in blue ink.