


PLAN DES ZONES AFFECTATIONS




COMMUNE DE SION
EDILITÉ

0 15 30 60 90 120 Mètres

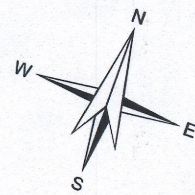

Zone de "Pranoé" à Bramois NOUVEL ETAT

Sion, le 3 avril 2009 / NG

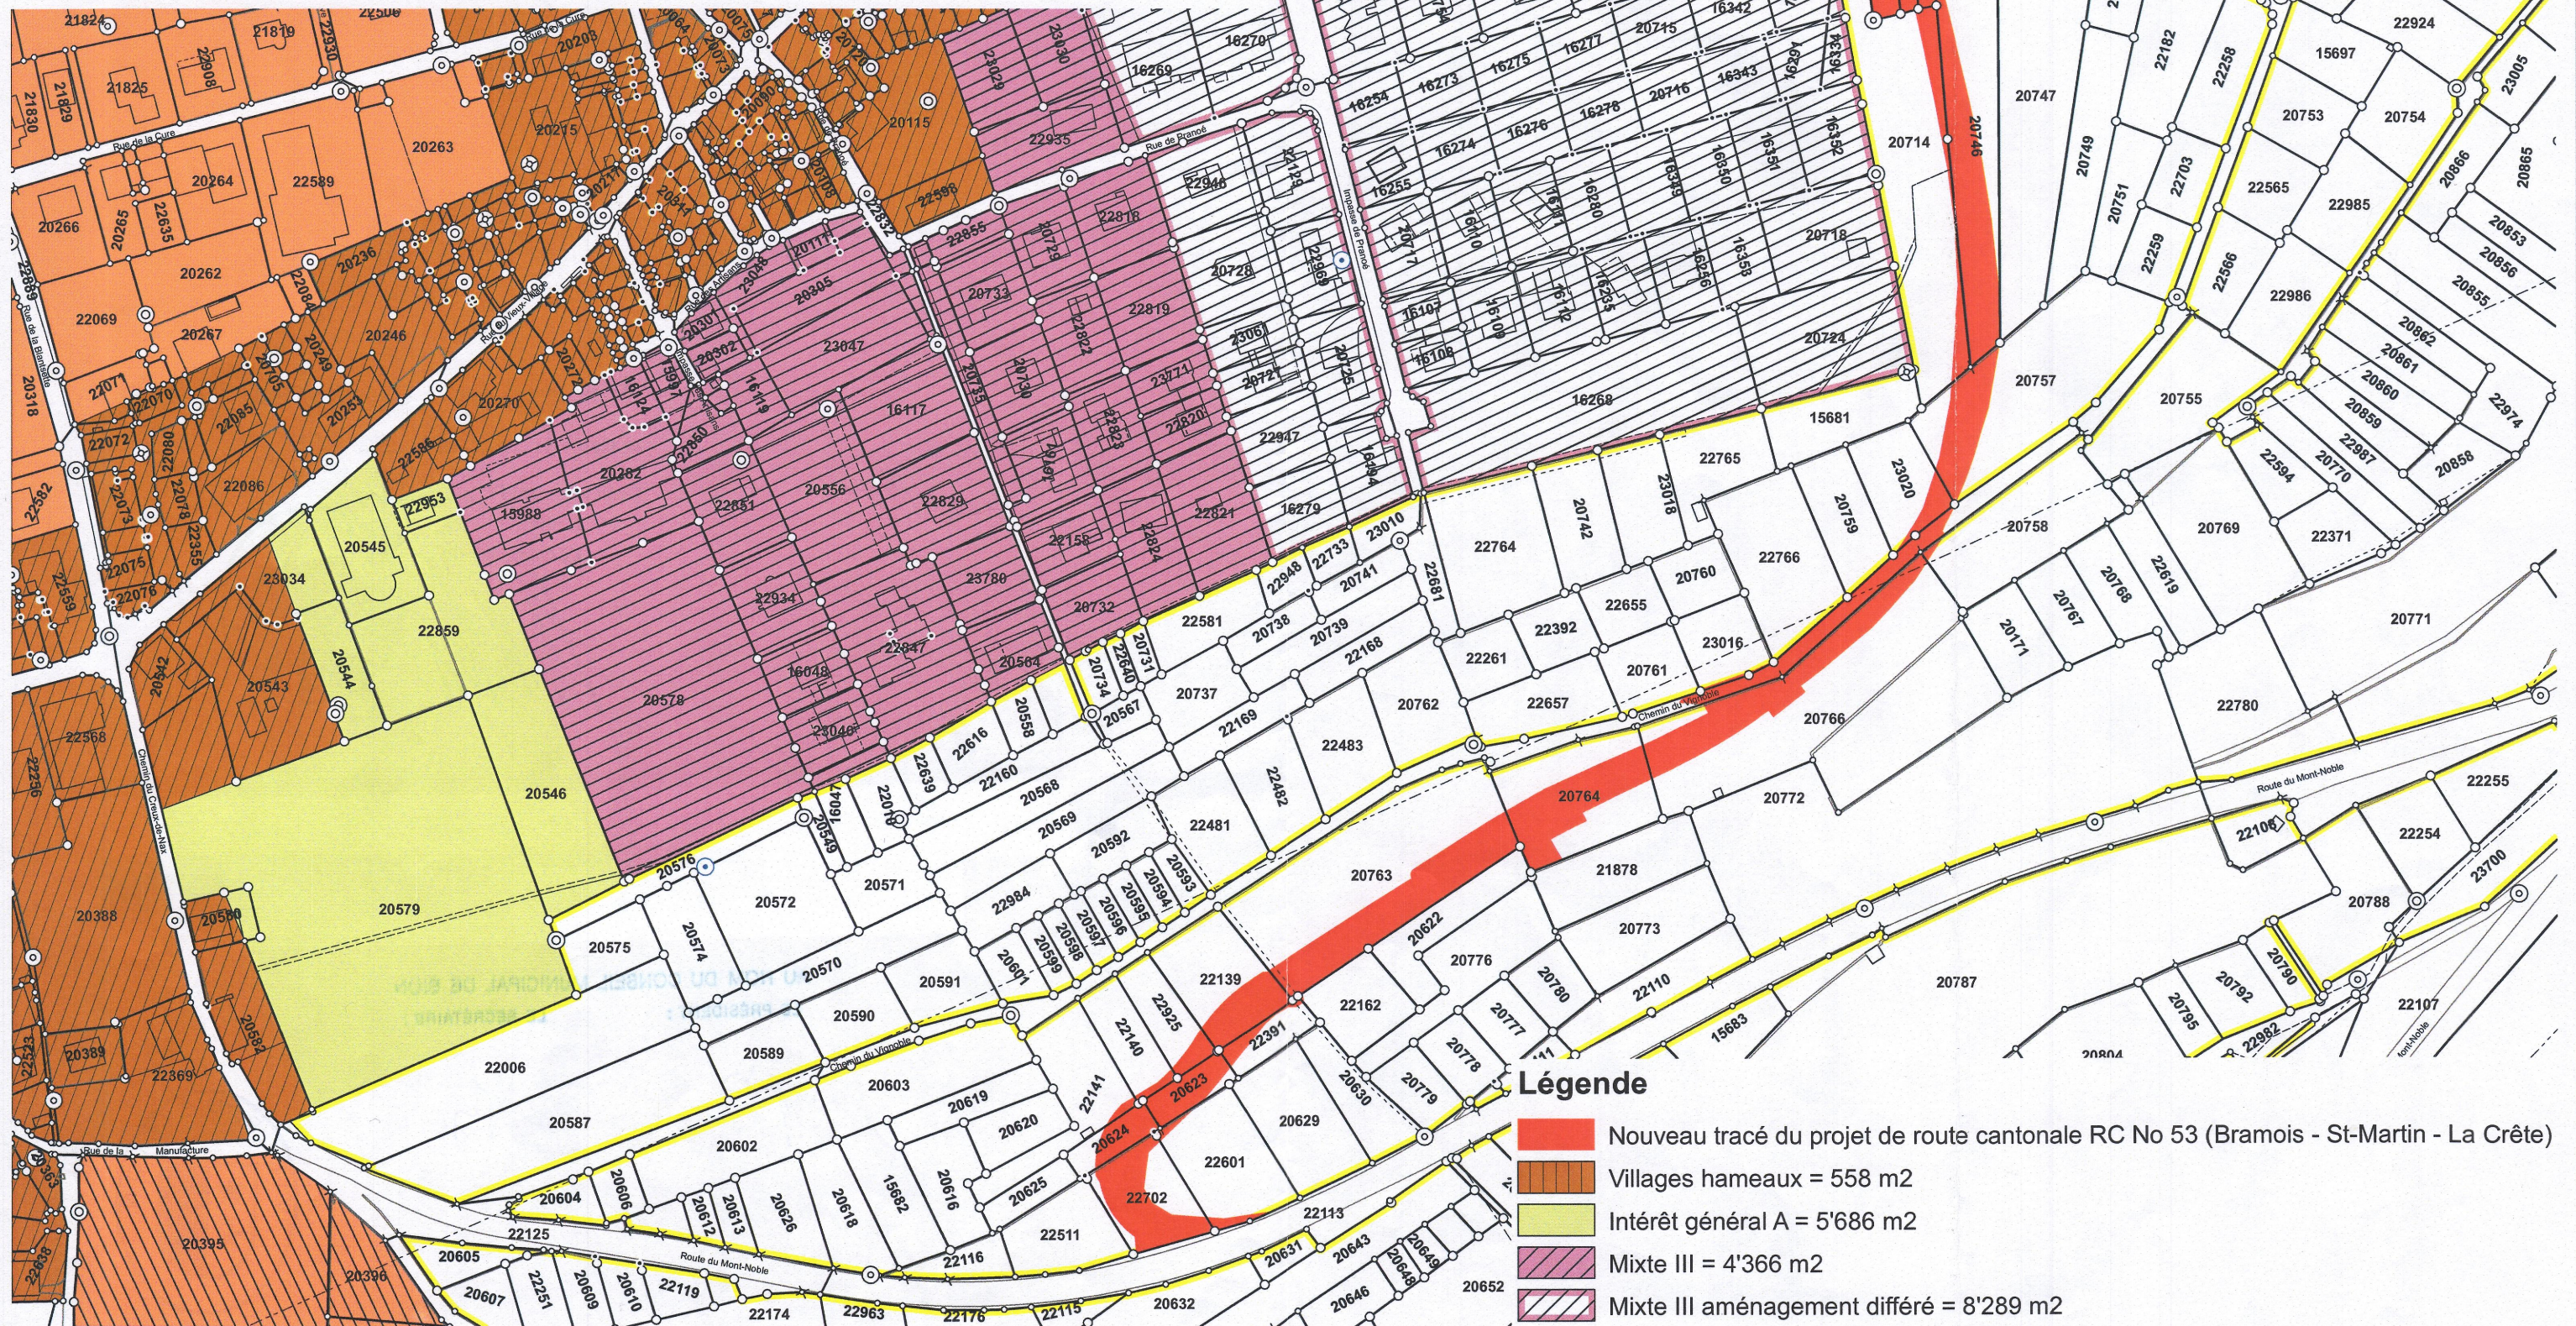

Légende

- Nouveau tracé du projet de route cantonale RC No 53 (Bramois - St-Martin - La Crête)
- Villages hameaux = 558 m²
- Intérêt général A = 5'686 m²
- Mixte III = 4'366 m²
- Mixte III aménagement différé = 8'289 m²