



ANCIENNE ET NOUVELLE VOIRIES CHAMPSEC MODIFICATION PARTIELLE DU PAZ ET RCCZ


MODIFICATION PARTIELLE DU PAZ SECTEUR A : ANCIENNE ET NOUVELLE VOIRIES

Echelle 1 : 1'000

Sion, le 12 juin 2015


AZUR Roux & Rudaz
Aménagement du territoire

Rue du Saax 16 B - 1950 Sion
T : 027/323.02.06 F : 027/323.02.07
E : info@azur-sarl.ch web : www.azur-sarl.ch

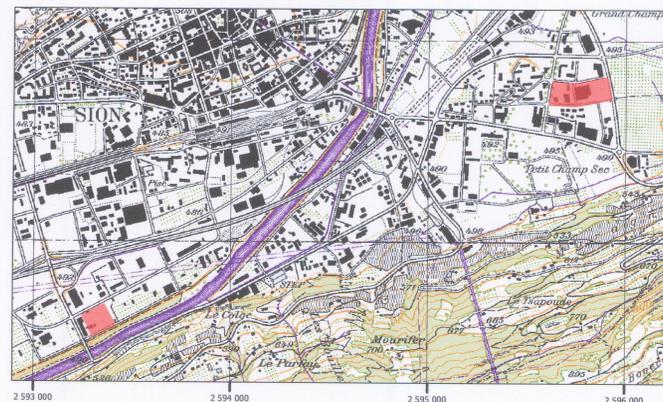

Situation

Echelle : 1:25 000

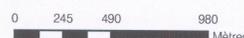

Décision du Conseil Municipal, en date du 05.11.2015:

le Président



le Secrétaire

Approbation par le Conseil Général, en date du 22.03.2016 :

le Président

le Secrétaire

Homologation par le Conseil d'Etat, en date du:

Homologue par le Conseil d'Etat

en séance du 16.11.2016

Droit de sceau: Fr. 150.-

L'atteste:
Le chancelier d'Etat:



Légende

Affectation des zones

Habitat collectif A

Habitat collectif B


Intérêt général A

Mixte 2


Périmètre à aménager (cf. cahiers des charges)

Mixité en plan (cf. art 95 du RCCZ, point 19)

Ancienne voirie

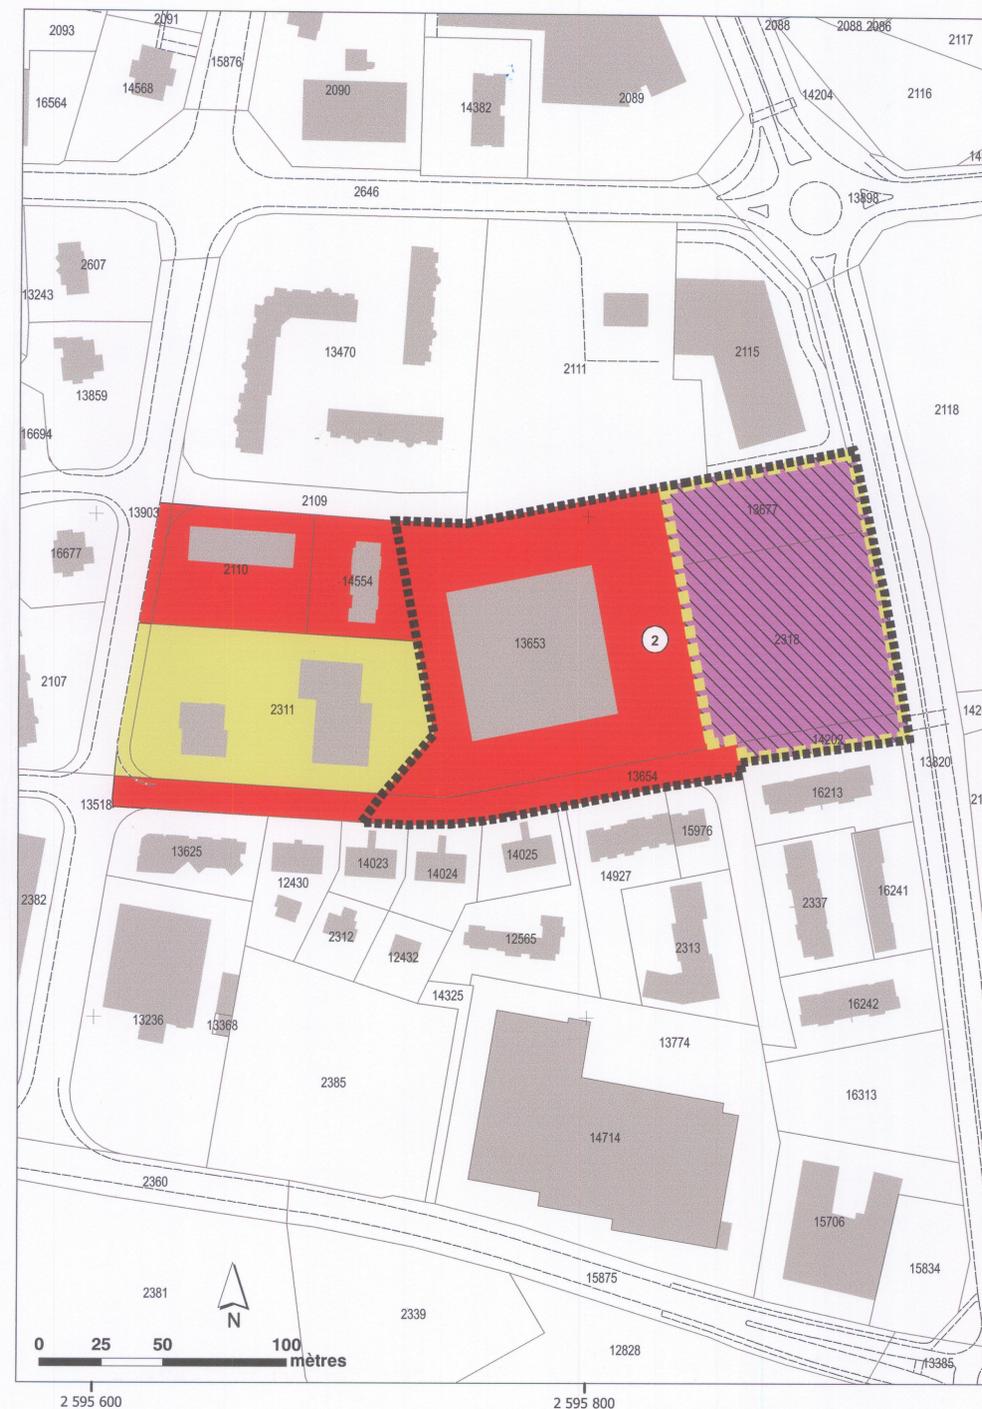

Nouvelle voirie

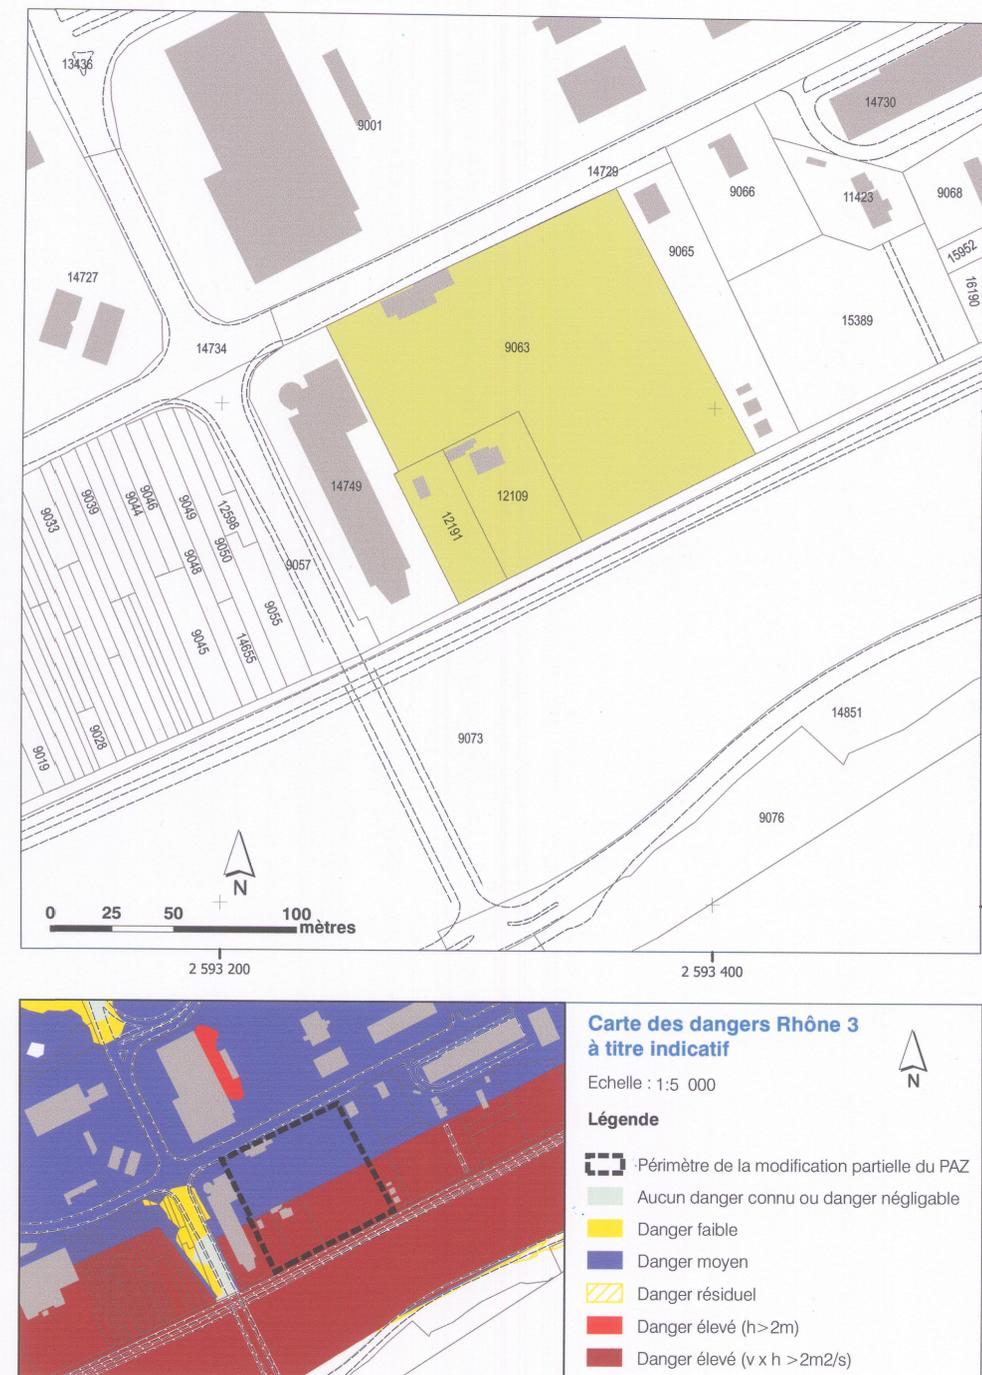

Carte des dangers Rhône 3 à titre indicatif

Echelle : 1:5 000

Légende

Périmètre de la modification partielle du PAZ

Aucun danger connu ou danger négligable

Danger faible

Danger moyen

Danger résiduel

Danger élevé (h > 2m)

Danger élevé (v x h > 2m2/s)