

RESERVE FORESTIERE


Réserve forestière des Veisivis

Avant projet

TYPE DE RESERVE ET CONDITIONS DE PROPRIETE
Echelle 1/10'000

AUTEUR DU PROJET	MAÎTRE DE L'OUVRAGE	DATE	PROJ.	DESS.	CONTR.	
		1	Septembre 2019	E.S.	B.S.	P.M.
		2				
		3				
		4				
Projet n° : 109.1783.70		Formats	Surface			
<small>W/Commune/Evolène Réserves forestières 1783 Réserves forestières 1783 Avant-projet 1783 DAD 1783 SCS/1783 Plans</small>		x = 0,840	y = 0,584	0,50 m²		

Propriétaire	Surface (ha)	
	Avec interventions	Sans intervention
Alpage de Ferpècle	77.5	29.1
Alpage des Veisivis	24.4	60.1
Bourgeoisie d' Evolène		143.0
Total	101.9	232.1
Surface totale	334.0	

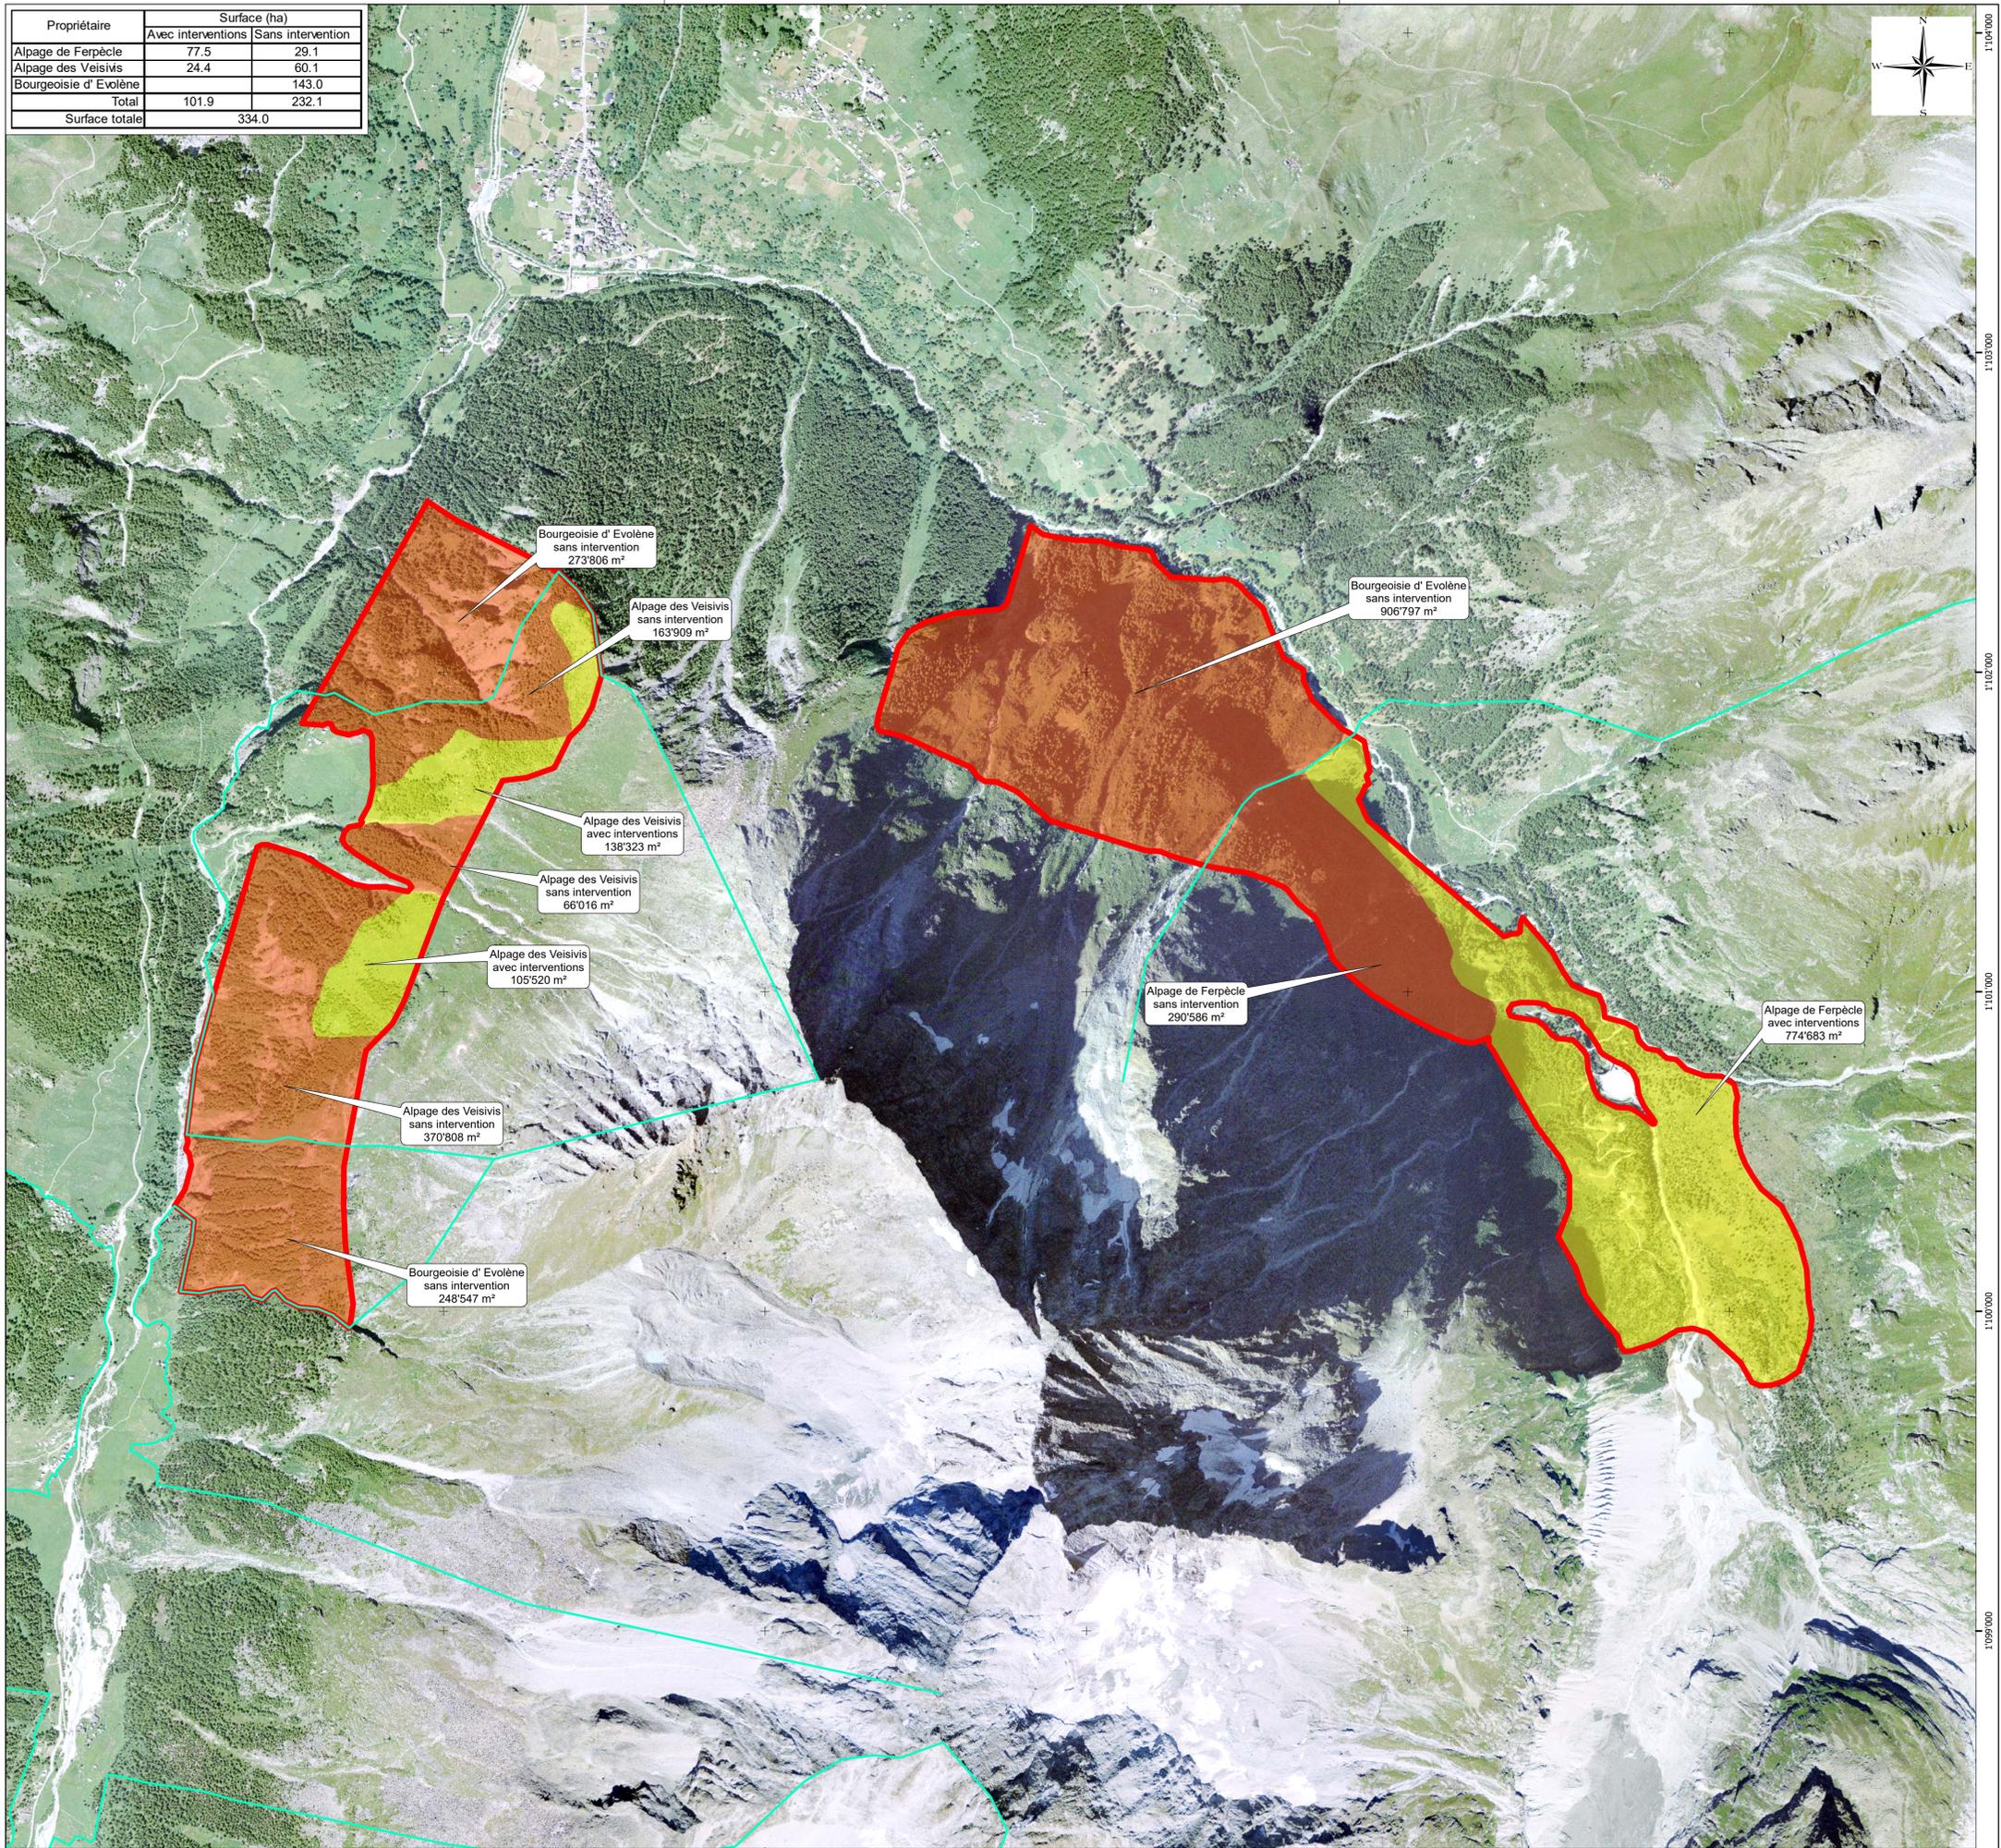

Légende :

- Périmètre projeté de la réserve forestière
- Délimitation de propriété
- Réserve forestière
 - Sans intervention
 - Avec interventions