

Vom Staatsrate genehmigt
 In der Sitzung vom 13. JUNI 2002
 KANTON WALLIS FORSTKREIS III
 GEMEINDE VISP
 Plan 24

WALDKATASTER

Planaufgabe gemäss Art. 10, Abs. 2 und Art. 13, Abs. 1
 des Bundesgesetzes über den Wald
 (Waldgesetz)

LEGENDE:


- Waldgrenze im Bereich der Bauzone
 Definitive Waldfeststellung gemäss Art. 10 des Bundesgesetzes
 über den Wald für Bauzonen und deren unmittelbaren Umgebung,
 mit Verpflockung und Vermessung
- Waldgrenze ausserhalb der Bauzone
 Waldfeststellung hat indikativen Charakter, mit Verpflockung und
 Vermessung
- Bauzone

Der Geometer
 Visp, den 27.09.01
Stefan AG

Der Forstingenieur
 Turmann, den 5.9.01
SA

Der Kreisforster
 Gampel, den 07.09.2001
S. B. W.

BIENFESTSTELLUNG UND VERMESSUNG
 Ingenieurbüro
S. B. W.
 Siegfried Bellwald

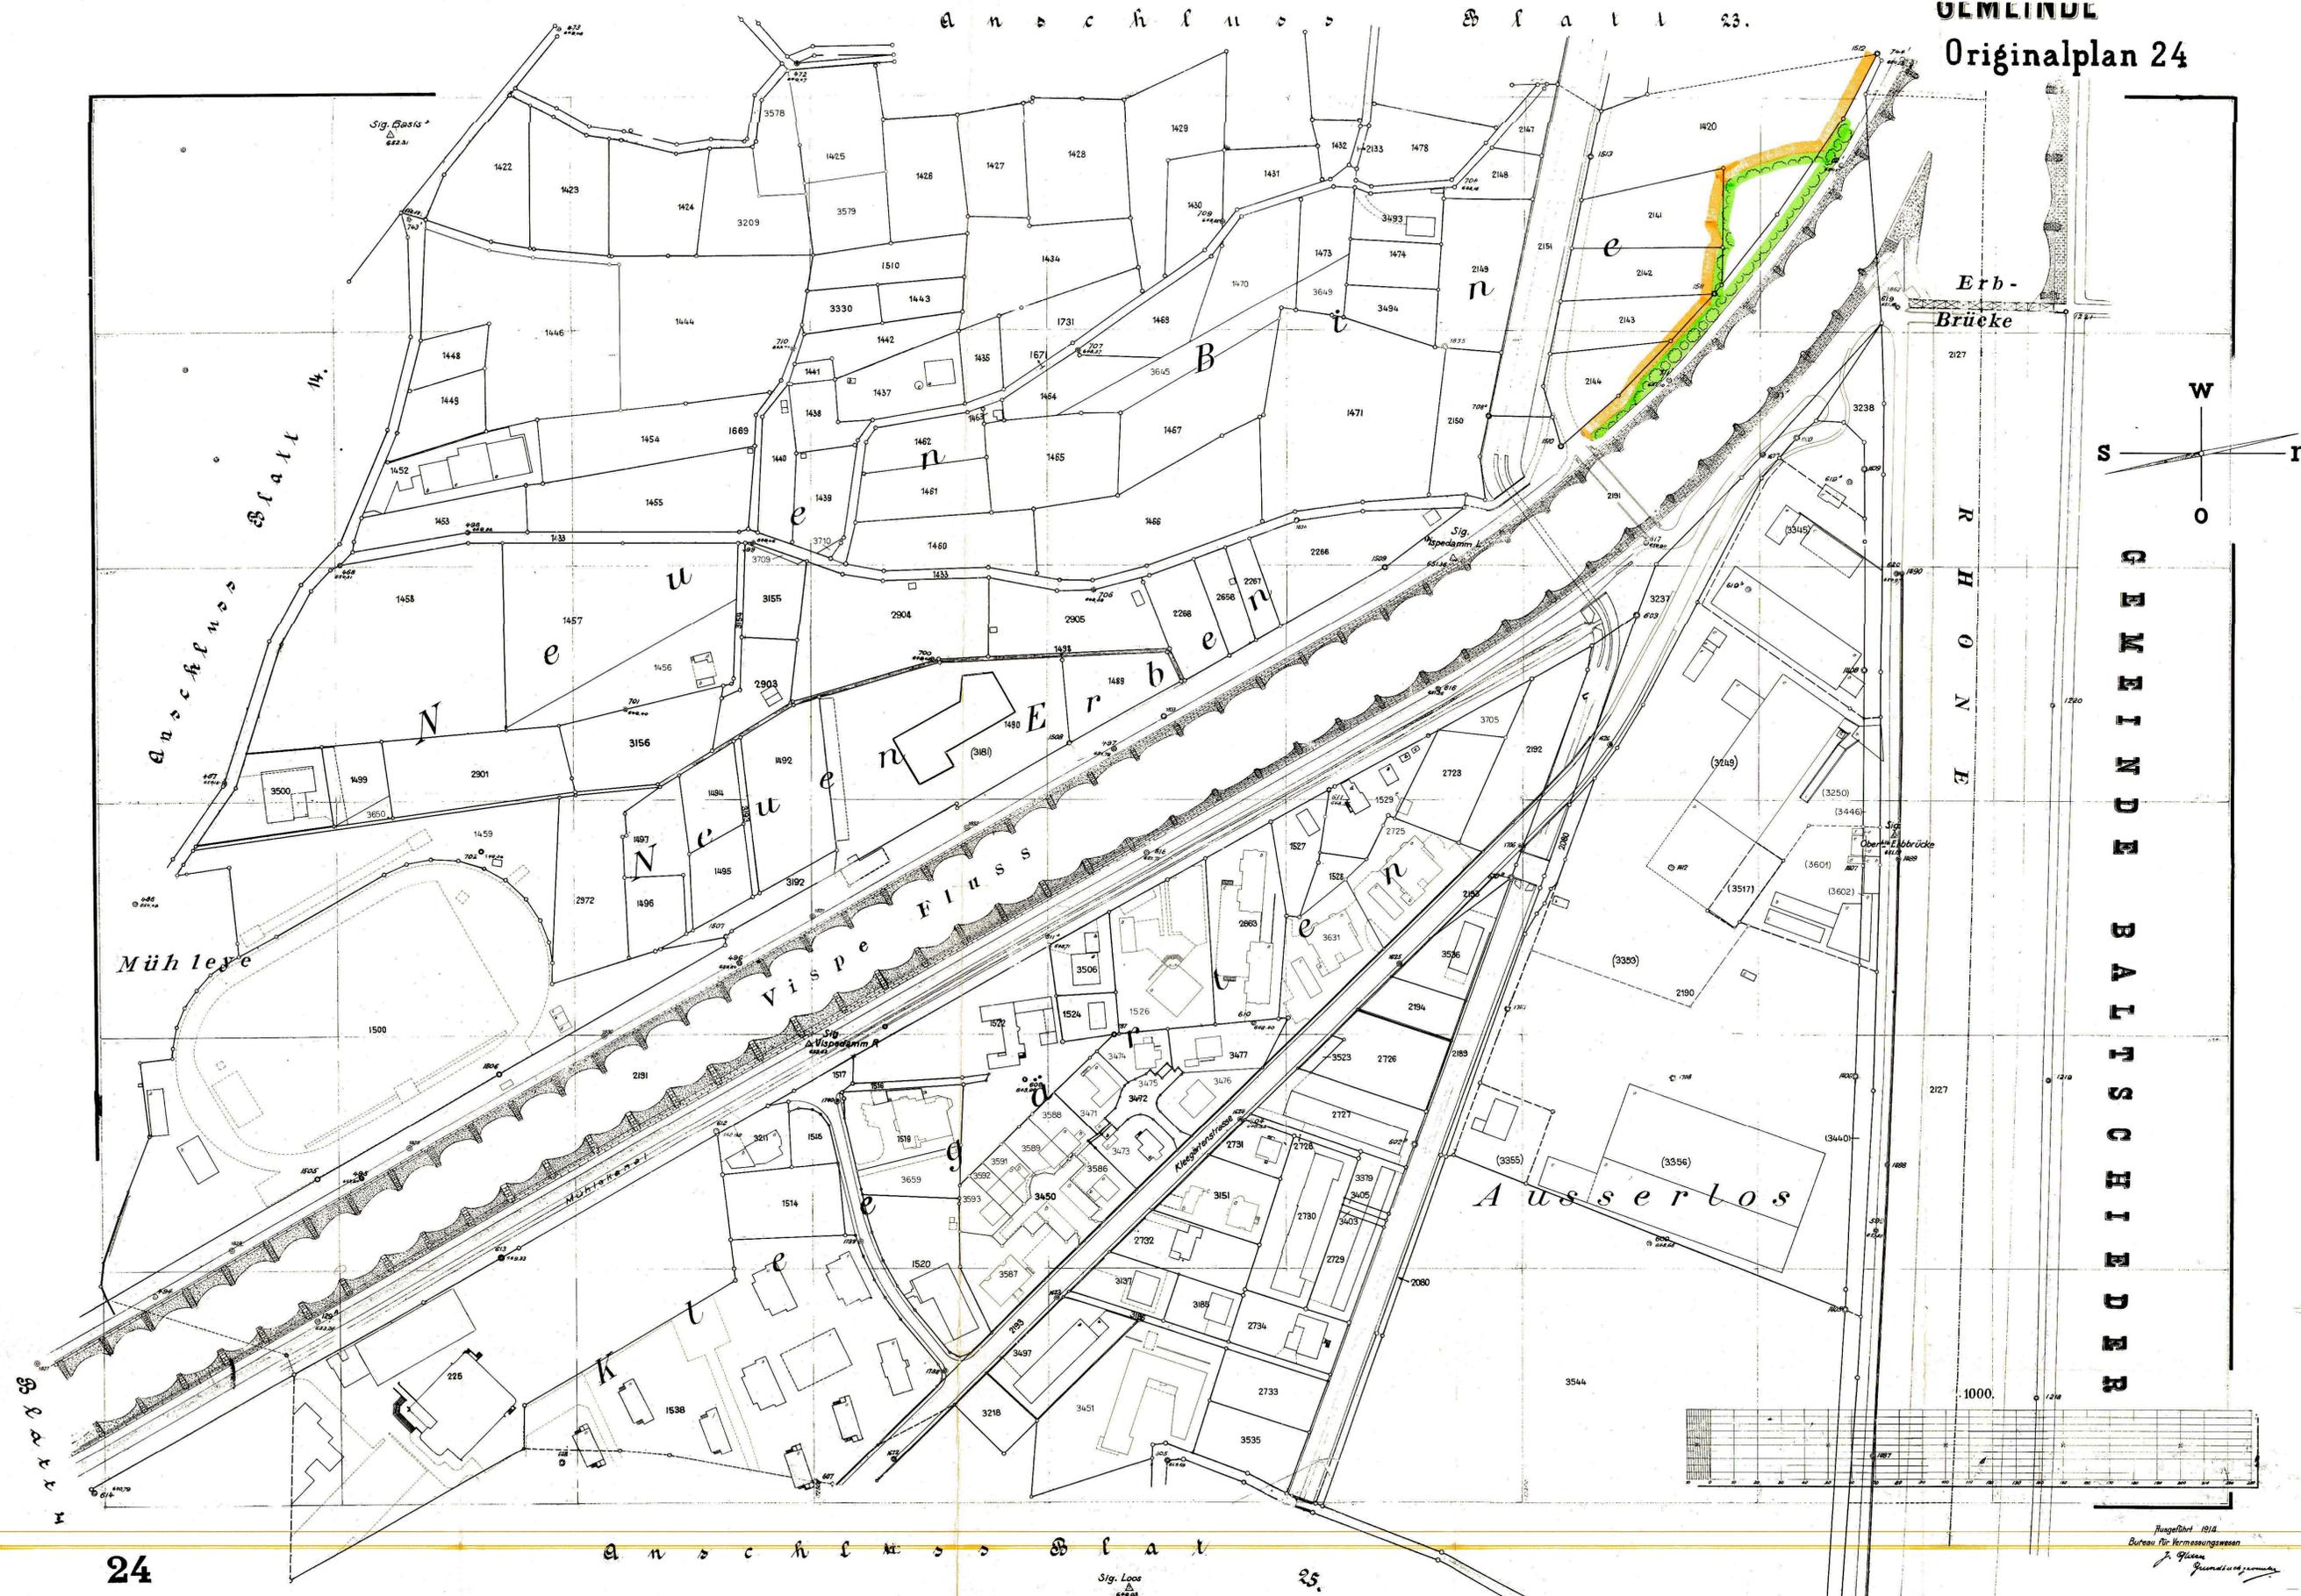

GEMEINDE
Originalplan 24