



COMMUNE DE VIONNAZ

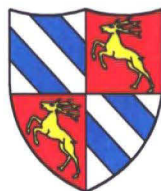

PLAN D'AMENAGEMENT DETAILLE ZONE G, SECTEUR "SUR MAYEN"

-  : périmètre du PAD (zone de chalets C2, S=6551m²)
-  : Secteur de construction
-  : Secteur d'espaces vert
-  : Secteur de constructions et d'installations publiques
-  : Secteur de circulation véhicules et piétons
-  : Secteur de stationnement

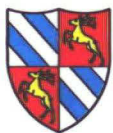

COMMUNE DE VIONNAZ

PLAN D'AMENAGEMENT DETAILLE
ZONE G, SECTEUR "SUR MAYEN"

PLAN D'AMENAGEMENT DETAILLE

APPROUVÉ LE

25 FEV. 2008

COMMUNE DE VIONNAZ


Lehmann Robert
Cheneviers, 9
1868 Collombey / VS
CCP 18-23457-0
Tel. 024 471 10 72

Echelle 1:1000

Dossier n° 07/433

Coord. : 557'000/129'450

Monthey, le 20 août 2007

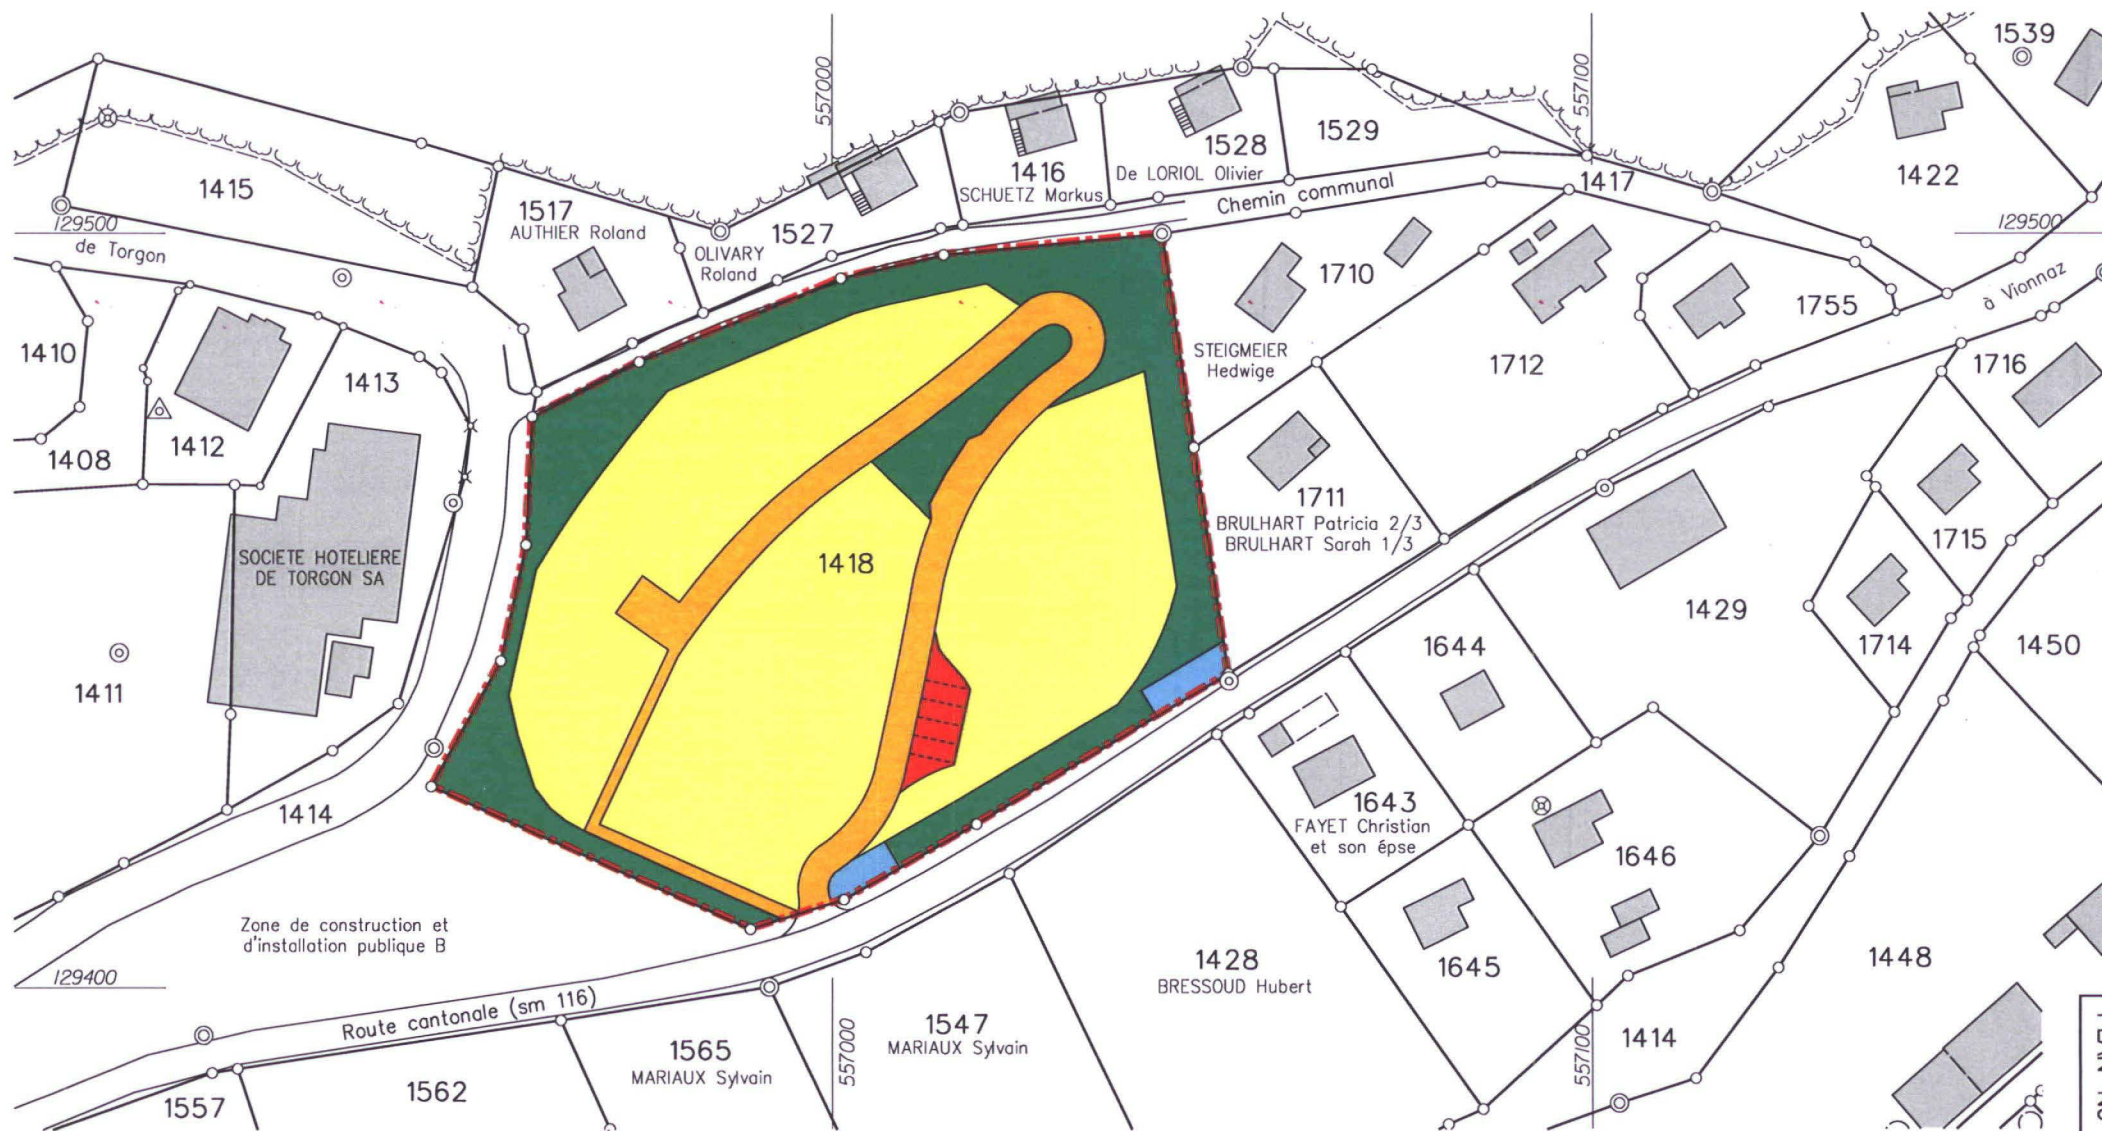

COMMUNE DE VIONNAZ

PLAN D'AMENAGEMENT DETAILLE

ZONE G, SECTEUR "SUR MAYEN"

PLAN D'ILLUSTRATION



: périmètre du PAD
(zone de chalets C2, $S=6551\text{m}^2$)



: parcellaire projeté



: route + talus projeté



: bâtiment projeté

SERVICES EXISTANTS

----- : -défense incendie

-eau potable

..... : eaux claires

----- : eaux usées

----- : électricité

Lehmann Robert
Cheneviere, 9
1868 Collombey / VS
CCP 18-23457-0
Tel. 024 471 10 72

Echelle 1:1000

Dossier n° 07/433

Coord. : 557'000/129'450

Monthey, le 21 juin 2007

