

Commune de
Vionnaz
Echelle 1:2000

Ancien Etat

Modification partielle du plan d'affectation des zones

 Zone B = Zone de constructions et d'installations publiques B



R: /vionnaz/zone/modification2008/_2000_6.dwg

JMV JEAN-MICHEL VUADENS SA
Bureau de Géomètres Officiels et d'Ingénieurs EPF/SIA

J.Michel VUADENS
Philippe VUADENS
Toni CRETENAND

Rue du Château-Vieux 5
Case Postale 1021
1870 Monthey 2

T 024 472 36 16
F 024 472 36 17
info@jmvuadens.ch

tva no 307 727
www.jmvuadens.ch

Commune de
Vionnaz
Echelle 1:2000

Nouvel Etat

Modification partielle du plan d'affectation des zones

Homologué par le Conseil d'Etat


en séance du ...12...avril...2009

Droit de sceau: Fr.150.....

L'atteste:

Le chancelier d'Etat:

 Zone B = Zone de constructions et d'installations publiques B

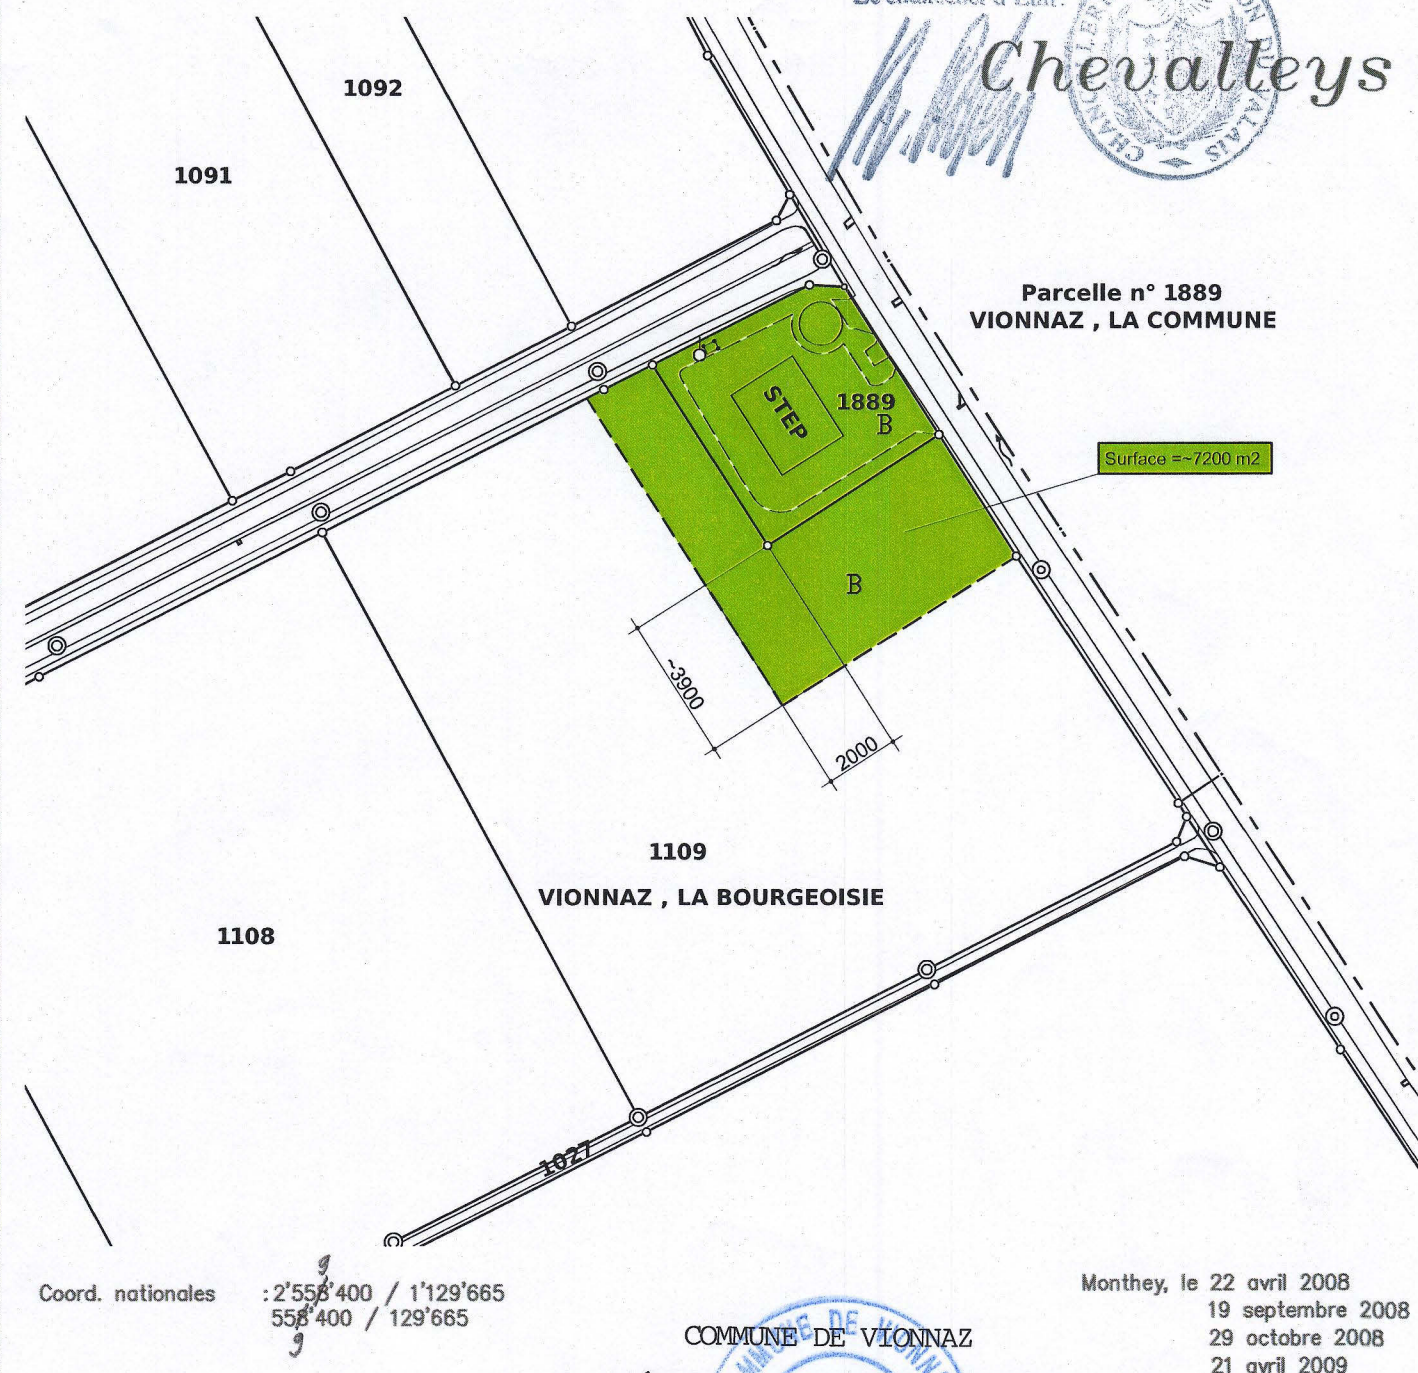

COMMUNE DE VIONNAZ
Le Président : Le Secrétaire :

A.M. Veuthey

M. Reuse

JMV JEAN-MICHEL VUADENS SA
Bureau de Géomètres Officiels et d'Ingénieurs EPF/SIA

J.Michel VUADENS
Philippe VUADENS
Toni CRETENAND

Rue du Château-Vieux 5
Case Postale 1021
1870 Monthey 2

T 024 472 36 16
F 024 472 36 17
info@jmvuadens.ch

tva no 307 727
www.jmvuadens.ch